




PRZĘKRÓJ A - A

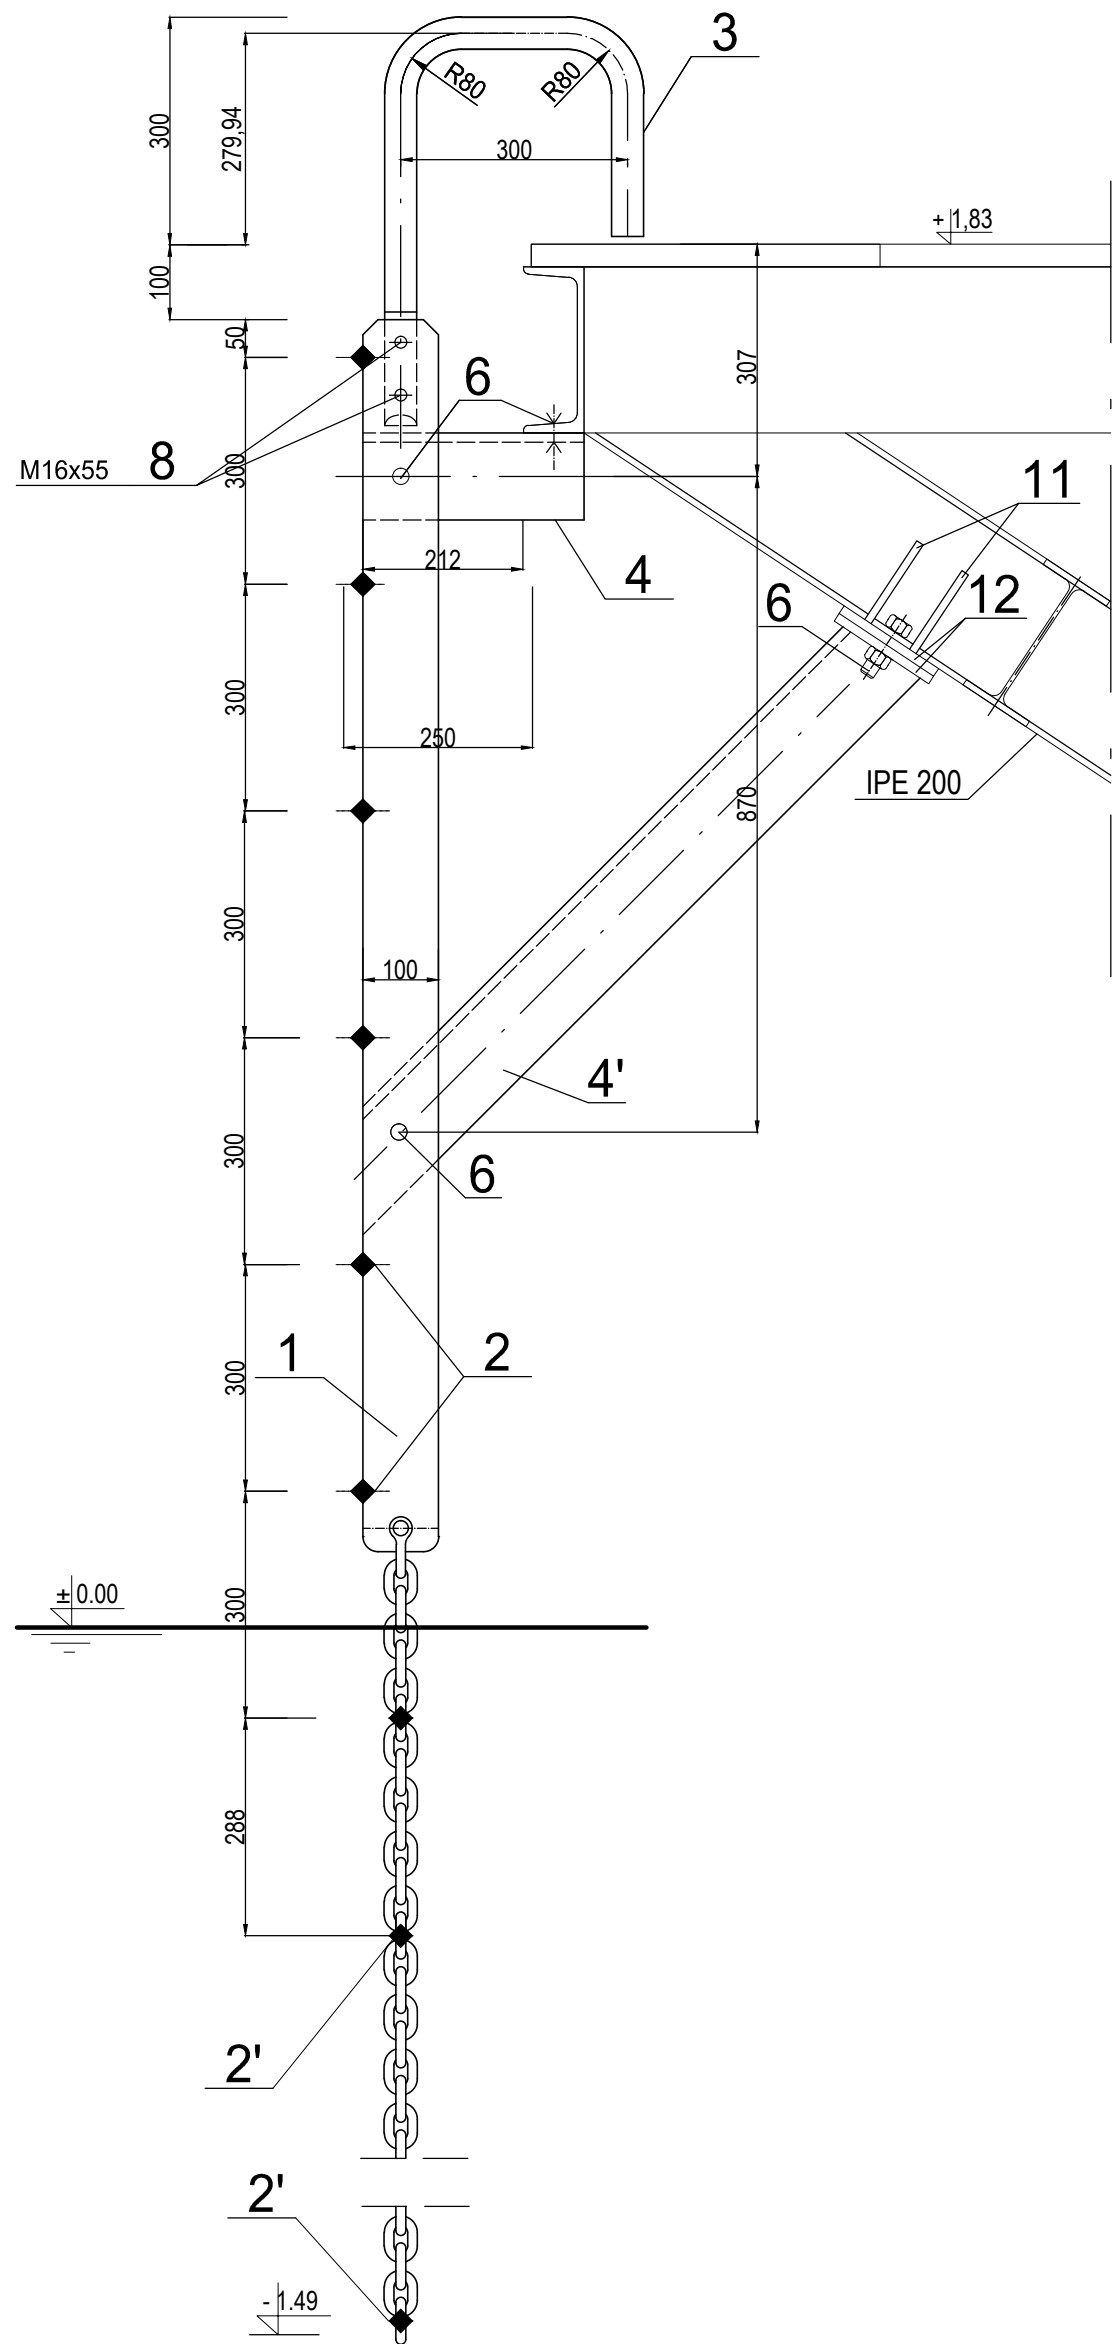


WIDOK OD STRONY WODY

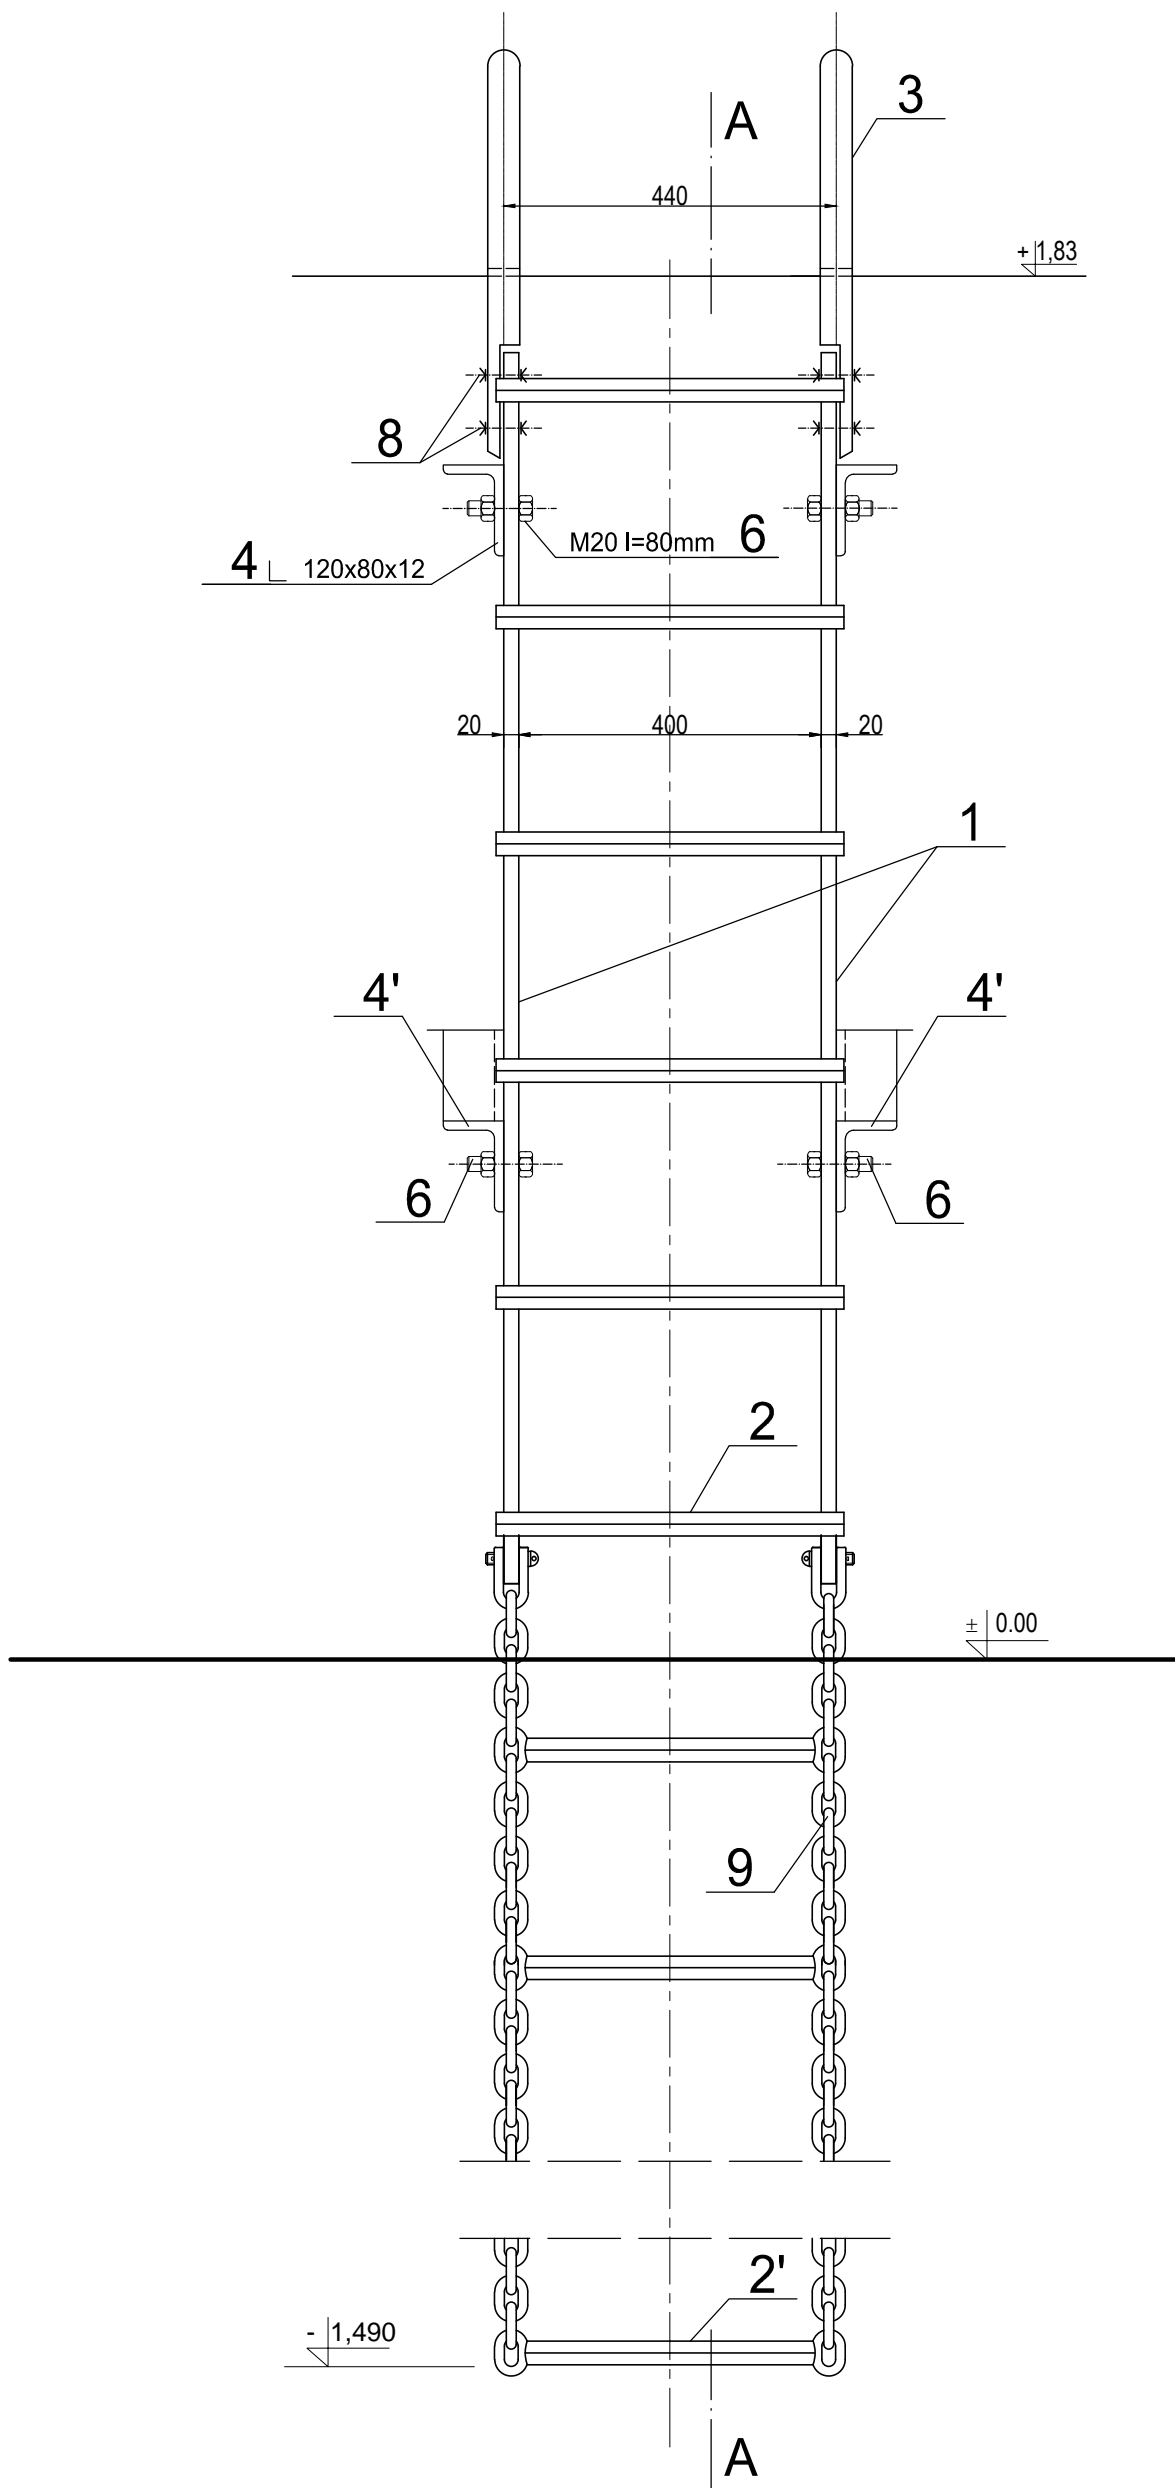


1 WZDŁUŻNICA

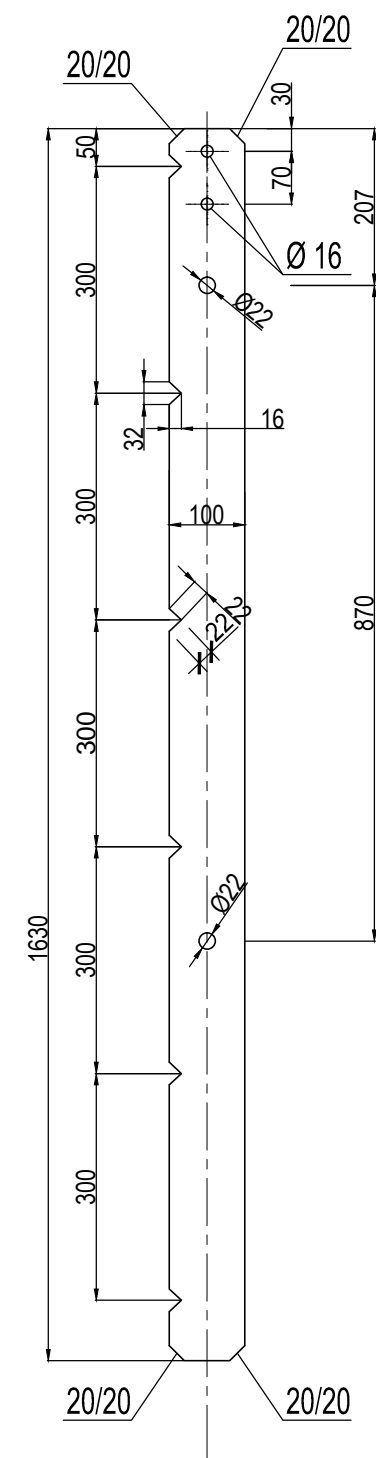


2 SZCZEBEL 1:10

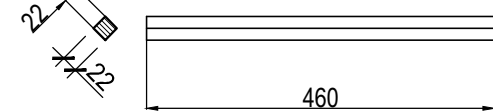


ZAWIESZENIE CZĘŚCI RUCHOMEJ I ZAMOCOWANIE SZCZEBŁA. 1:2

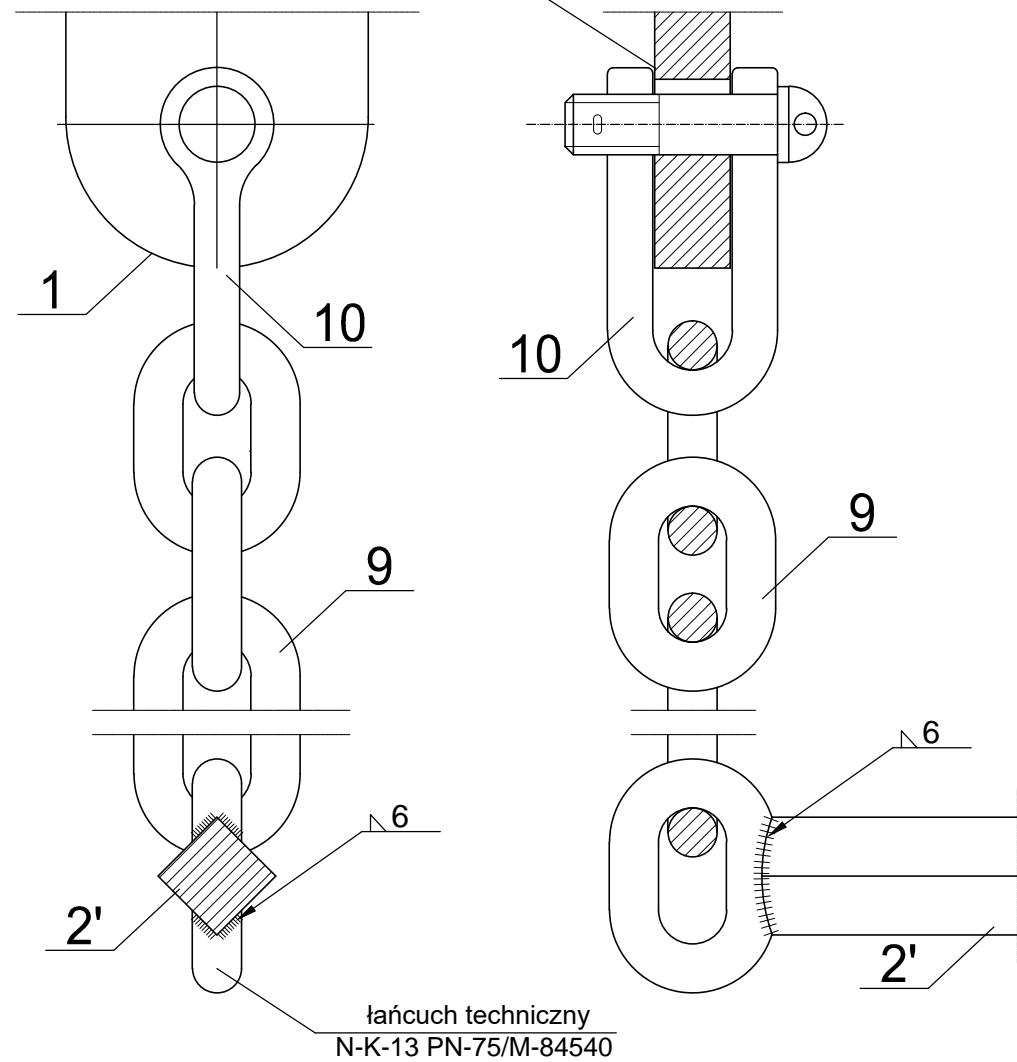

ZAMOCOWANIE SZCZEBŁA 1:2

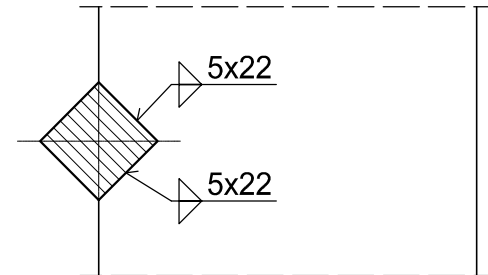

ZAMOCOWANIE WSPORNIKA 1:10

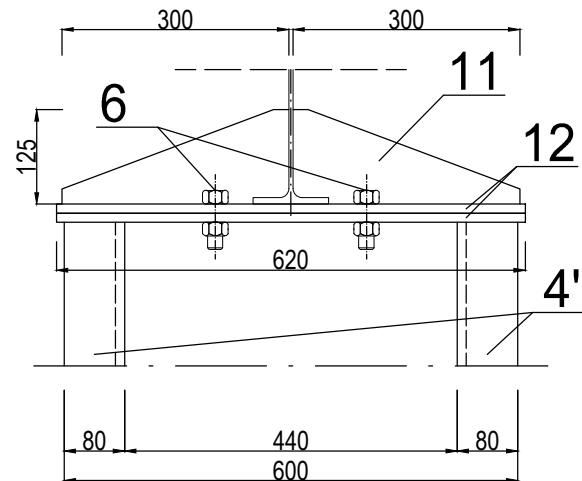

Do wykonania 3 szt.

Zestawienie stali profilowej dla 1 drabinki

L.p.	Nazwa i wymiary elementu [mm]	Długość [m]	Ilość [szt]	Masa [kg]	
				1 szt.	ogółem
1	Plaskownik 1630x100x20 mm	1,63	2	25,6	51,2
2	Pręt kwadratowy 460x22x22 mm	0,46	6	1,75	10,5
2'	Pręt kwadratowy 380x22x22 mm	0,38	6	1,44	8,64
3	Rura Ø42,4/4 mm	1,03	2	3,90	7,80
4	Kątownik 120x80x12 mm	0,295	2	5,28	10,56
4'	Kątownik 120x80x12 mm	1,045	2	18,71	37,42
5	Plaskownik 120x120x11 mm	0,12	4	1,13	4,52
6	M-20, l = 80 mm		8	0,25	2,00
8	M-16, l = 55 mm		4	0,115	0,46
9	Łańcuch N-K-13 PN-75/M-84540	1,55	2	5,89	11,78
10	Szakla M-DW1 1 PN-92/W-89180		2	0,34	0,68
11	Bl. węzłowa 300x125x10 mm	0,30	4	2,95	11,80
12	Plaskownik 620x150x12 mm	0,62	2	8,76	17,52
Razem [kg]					174,88

UWAGI:

- Wymiary podano w mm
- Śruby łączące podłużnice ze wspornikami zastosować ocynkowane lub nierdzewne
- Zabezpieczenie antykorozyjne zgodnie z opisem technicznym.
- Element 4' dopasować po zamontowaniu pomostu.

INWESTOR :			
 KOMENDA WOJEWÓDZKA POLICJI W GDAŃSKU 80-819 Gdańsk, ul. Okopowa 15			
PROJEKTANT :			
 IN GEO Sp. z o.o. 81-456 Gdynia, ul. Kopernika 78 tel: 58 622-11-00, fax: 58 622-11-07 mail: biuro@ingeo.com.pl www.ingeo.com.pl			
Stadium: Projekt wykonawczy		Zamierzenie budowlane: Komisariat Policji Gdańsk Śródmieście - budowa pomostów pływających przy nabrzeżu nr XVIII rzeki Motławy	
Branża: HYDROTECHNICZNA		Tytuł rysunku: Drabinka pomostu stalowego	
Stanowisko:	Tytuł	Imię i nazwisko:	Nr uprawnień:
Projektant:	dr inż.	Marcin Blockus	POM0133/P00K/12
Opracował:	mgr inż.	Marcin Kwiatkowski	
	inż.	Mateusz Łaski	
Sprawdzający:	mgr inż.	Monika Gast	POM0315/P00K/13
Nr umowy:	Data opracowania:	Skala:	Rewizja:
20/2017/SIR GMT/L.Cz.	Grudzień 2017r.	1:10	0
			Nr rys.: H-10