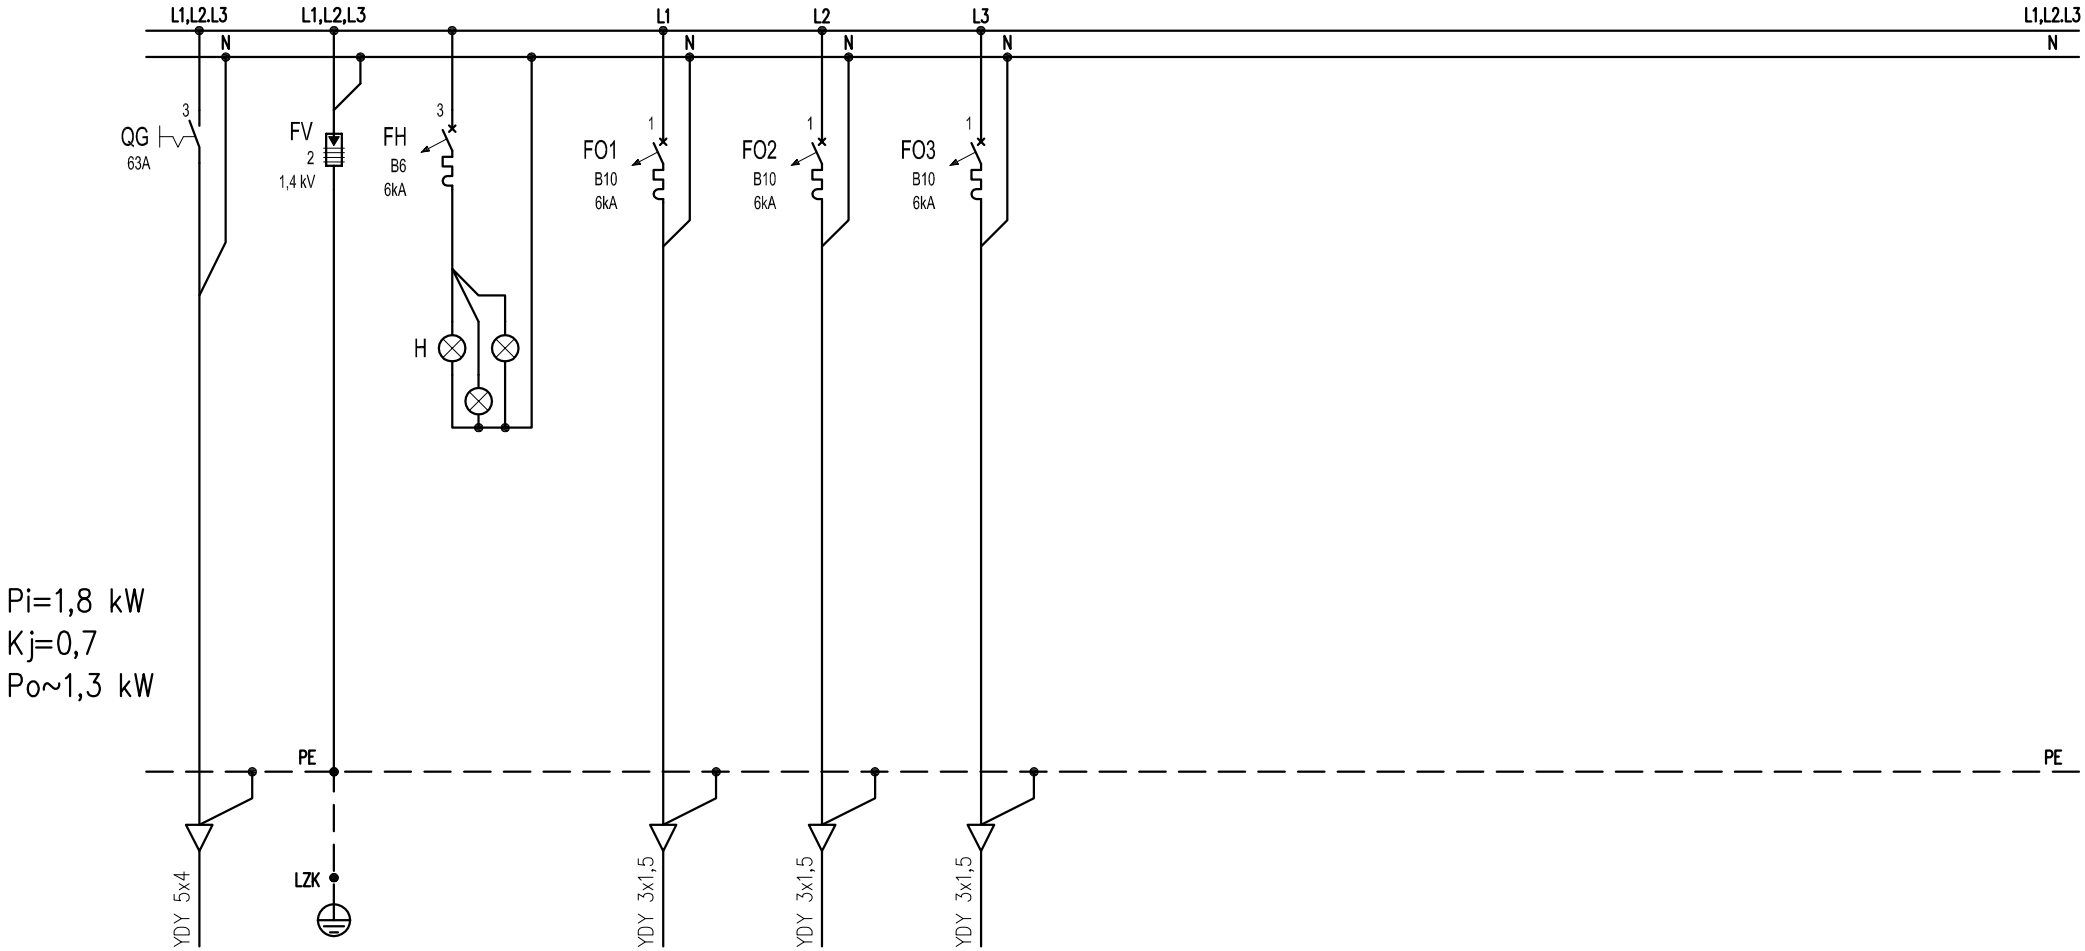

				101	102	103
Przeznaczenie	Wył. główny	Ochr.przeciwprzepięciowy	kontrola	Oświetlenie pom.	Oświetlenie pom.	Oświetlenie pom.
Pomieszczenie	sąsiedniej tab.	Typu 2	napiecia	parter	parter	parter
				max 0,6 kW	max 0,6 kW	max 0,6 kW

neon
www.neon.net.pl
neon@neon.net.pl
Częstochowa, ul. Bór 180
42-202 Częstochowa
tel./fax: +48 +34 3245161

Inwestor:	Komenda Wojewódzka Policji w Gdańsku ul. Okopowa 15, 80-819 Gdańsk
Temat:	Remont Komisariatu Policji w Rumi; 84-230 Rumia, ul. Derdowskiego 43, dz. nr 723, obręb Rumia 18 w ramach zadania pn. Termomodernizacja obiektów służbowych Komendy Wojewódzkiej Policji w Gdańsku.

Faza:	PROJEKT WYKONAWCZY				
Branża:	Elektryczna				
Projektował:	mgr Inż. Grzegorz Drellch	SLK/0605/POOE/04 SLK/IE/1421/02	specjalność elektryczna	IX 2017	
Opracował:	mgr inż. Damian Olszewski		specjalność elektryczna	IX 2017	
Sprawdził:	mgr inż. Jan Kostrzanowski	UAN-VIII-7342/156/94 SLK/IE/1552/02	specjalność elektryczna	IX 2017	
Schemat projektowanej tablicy TO2				Skala -:-	Nr rysunku E10