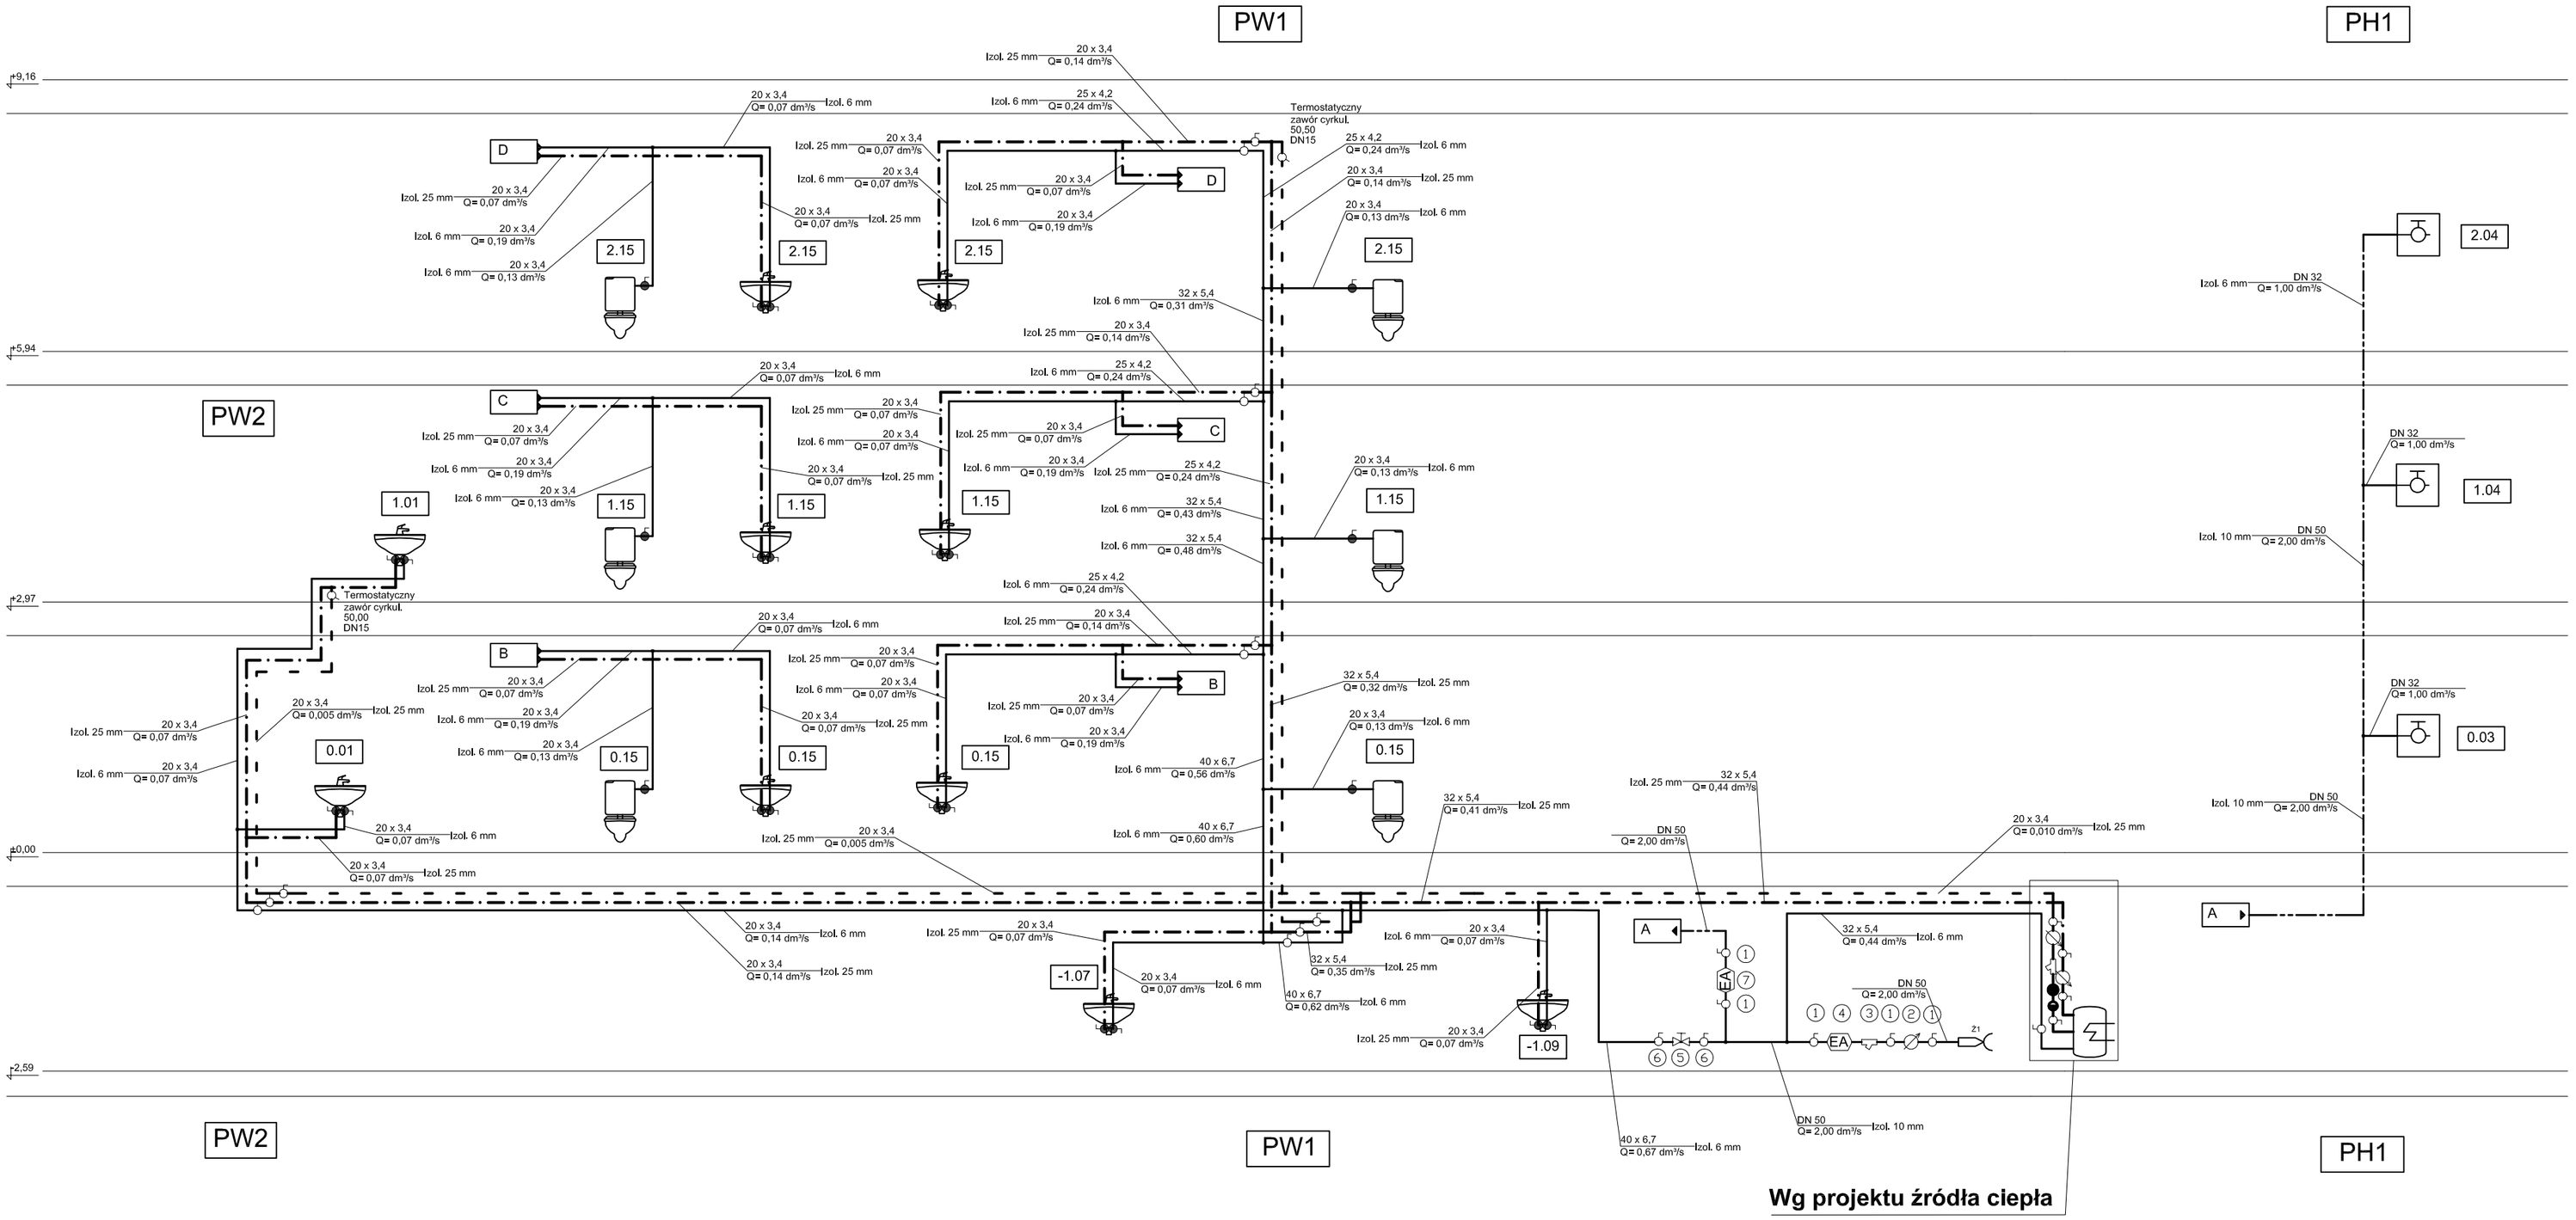

Wg projektu źródła ciepła

LEGENDA:

———	**Instalacja zimnej wody**
—·—·—	**Instalacja ciepłej wody**
– –	**Instalacja cyrkulacji wody**
—·—·—	**Instalacja hydrantowa**
PW1	**Pion instalacji ZW, CW i CYR**
PH1	**Pion instalacji hydrantowej**

①	**Zawór odcinający DN50 - 5 szt.**
②	**Wodomierz Q=10,0m3/h 2" - 1 szt.**
③	**Filtr do wody DN50 - 1 szt.**
④	**Zawór antyskażeniowy EA DN50 - 1 szt.**
⑤	**Zawór antywypływowy p.poż DN25 - 1 szt.**
⑥	**Zawór odcinający DN25 - 2 szt.**
⑦	**Zawór antyskażeniowy EA DN40 - 1 szt.**

UWAGA:
Punkty stałe, przesówne i kompensacje wykonywać zgodnie z wytycznymi wybranego przez wykonawcę producenta rur.

neon
www.neon.net.pl
neon@neon.net.pl

Częstochowa, ul. Bór 180
42-202 Częstochowa
tel./fax: +48 +34 3245161

Inwestor:	Komenda Wojewódzka Policji w Gdańsku ul. Okopowa 15, 80-819 Gdańsk				
Faza:	PROJEKT WYKONAWCZY				
Branża:	Sanitarna				
Temat:	Remont Komisariatu Policji w Rumi; 84-230 Rumia, ul. Derdowskiego 43, dz. nr 723, obręb Rumia 18 w ramach zadania pn. Termomodernizacja obiektów służbowych Komendy Wojewódzkiej Policji w Gdańsku.				
Projektował:	mgr inż. Wojciech Norberciak	SLK/1372/POWS/06	specjalność sanitarna	VIII 2017	
Sprawdził:	mgr inż. Jacek Płoszaj	SLK/4547/POOS/12	specjalność sanitarna	VIII 2017	
INSTALACJA WODOCIĄGOWA - ROZWINIĘCIE				Skala -/--	Nr rysunku WD5