WEJŚCIE SKRAJNE PÓŁNOCNE

PRZEKRÓJ POPRZECZNY B-B
(przez przęsło)

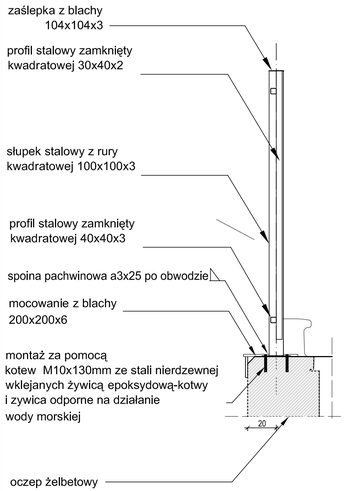

WIDOK A-A

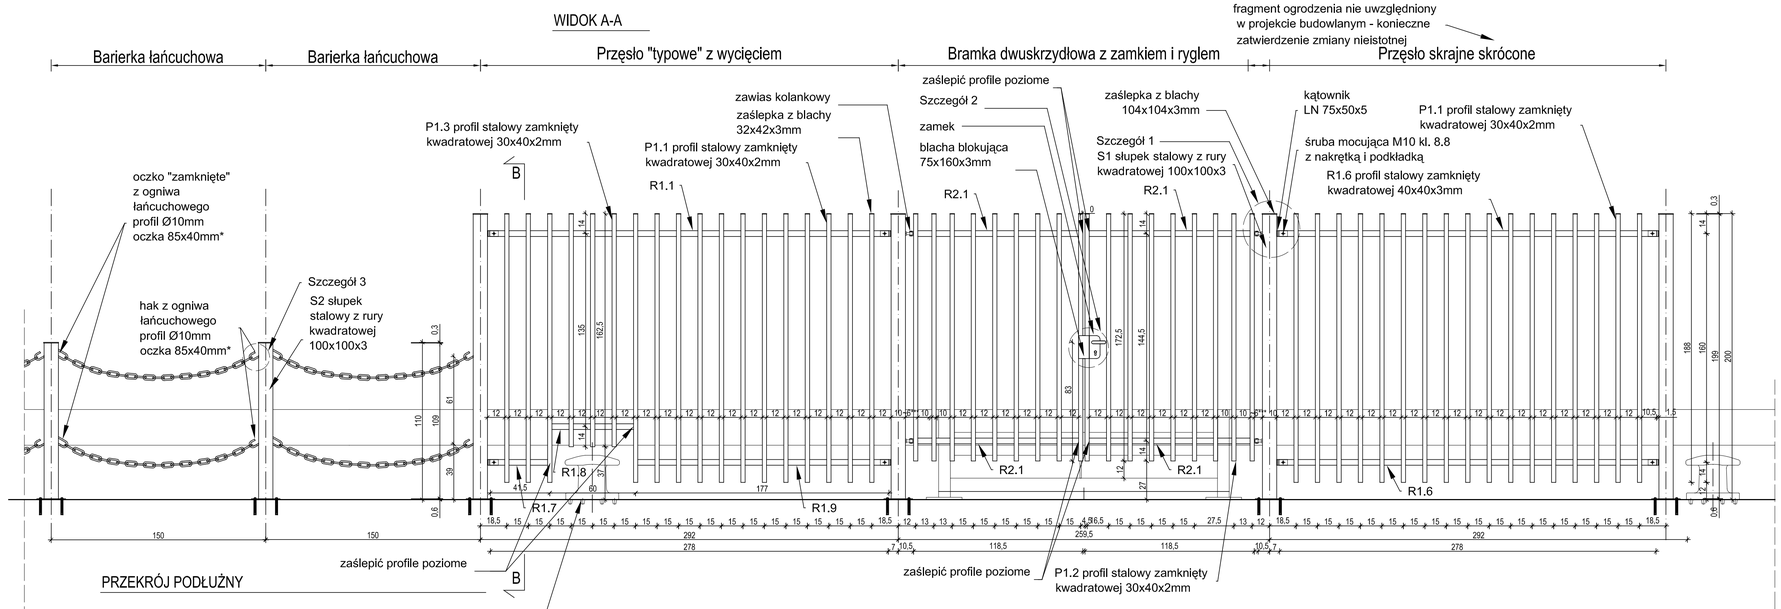

PRZEKRÓJ PODŁUŻNY

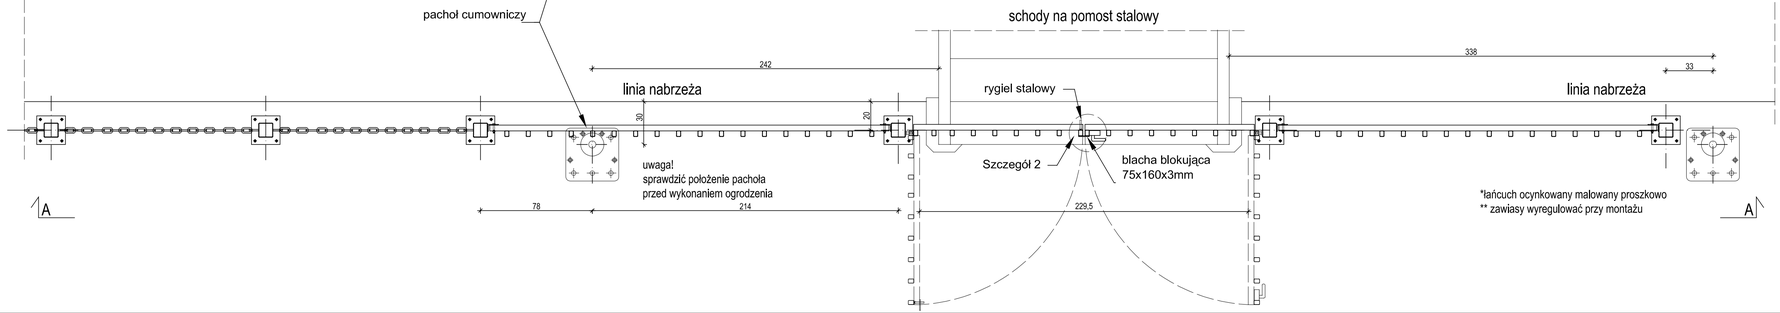

UWAGI

- stal S235
- elementy zabezbieczyć przed korozją wg opisu technicznego
- kolor elementów stalowych - RAL 7024 graphitgrau
- śruby, nakrętki i podkładki stalowe powlekane w kolorze j.w.
- sprawdzić położenie pachołów cumowniczych i schodów stalowych przed wykonaniem ogrodzenia - w razie znacznych odchyleń względem projektu skontaktować się z projektantem w celu ustalenia geometrii ogrodzenia
- wszystkie profile pionowe otwarte zabezpieczyć zaślepką z blachy wg rysunku
- profile poziome zabezpieczyć zaślepkami polietylenowymi
- dolne profile poziome zabezpieczyć antykorozyjnie na zewnątrz i w środku
- zamki z klamką z atestem min. kl. 4 wg PN-EN-12209, każdy wyposażony w 10 kluczy

INWESTOR :	KOMENDA WOJEWÓDZKA POLICJI W GDAŃSKU 80-819 Gdańsk, ul. Okopowa 15
PROJEKTANT :	INGEO Sp. z o.o. 81-456 Gdynia, ul. Kopernika 78 tel: 58 622-11-00, fax: 58 622-11-07 mail: biuro@ingeo.com.pl www.ingeo.com.pl
Stadium: **Projekt wykonawczy**	Zamierzenie budowlane: Komisariat Policji Gdańsk Śródmieście - budowa pomostów pływających przy nabrzeżu nr XVIII rzeki Motławy
Branża: ARCHITEKTONICZNA	Tytuł rysunku: Projekt ogrodzenia - wejście skrajne północne

Stanowisko:	Tytuł	Imię i nazwisko:	Nr uprawnień:	Podpis:
Projektant:	in.kl. arch.	Justyna Łduchowska	148/Gd/00	
Opracował:	inż kl.arch.	Przemysław Wróbel		
	inż.inż.	Jakub Rudnicki		
Sprawdzający:	inż kl.arch.	Grażyna Burklewicz	4272/Gd/89	

Nr umowy:	Data opracowania:	Skala:	Rewizja:	Nr rys.:
20/2017/BR GMT/ILO	Grudzień 2017r.	1:20	0	A-05