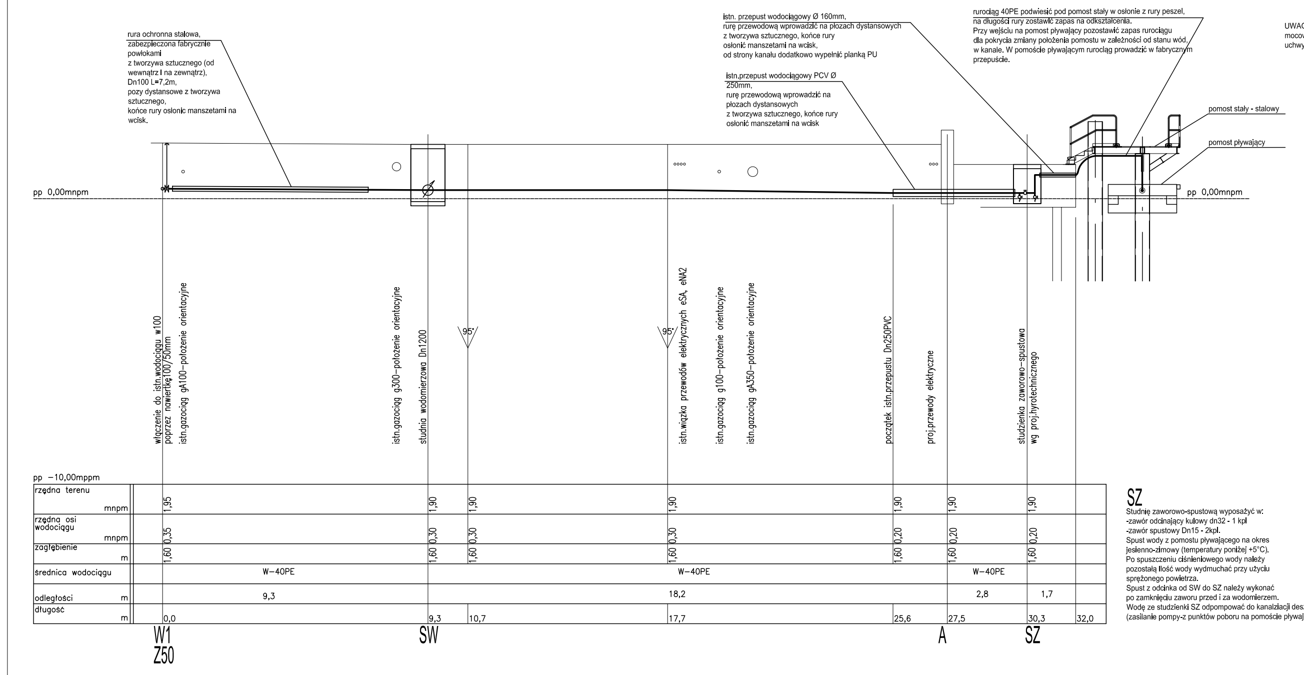
rura ochronna stalowa,
zabezpieczona fabrycznie
powłokami
z tworzywa sztucznego (od
wewnątrz i na zewnątrz),
Dn100 L=7,2m,
pozy dystansowe z tworzywa
sztucznego,
końce rury osłonic manszetami na
wcisk.
istn. przepust wodociągowy Ø 160mm,
rurę przewodową wprowadzić na płozach dystansowych
z tworzywa sztucznego, końce rury
osłonić manszetami na wcisk,
od strony kanału dodatkowo wypełnić pianką PU
istn.przepust wodociągowy PCV Ø
250mm,
rurę przewodową wprowadzić na
płozach dystansowych
z tworzywa sztucznego, końce rury
osłonić manszetami na wcisk
rurociąg 40PE podwiesić pod pomost stały w osłonie z rury peszel,
na długości rury zostawić zapas na odkształcenia.
Przy wejściu na pomost pływający pozostawić zapas rurociągu
dla pokrycia zmiany położenia pomostu w zależności od stanu wód,
w kanale. W pomoście pływającym rurociąg prowadzić w fabrycznym
przepuście.
pomost stały - stalowy
pomost pływający
pp 0,00mnpm
pp 0,00mnpm
włączenie do istn.wodociągu w100
poprzez nawiertkę100/50mm
istn.gazociąg gA100–położenie orientacyjne
istn.gazociąg g300–położenie orientacyjne
studnia wodomierzowa Dn1200
95°
95°
istn.wiązka przewodów elektrycznych eSA, eNA2
istn.gazociąg g100–położenie orientacyjne
istn.gazociąg gA350–położenie orientacyjne
początek istn.przepustu Dn250PVC
proj.przewody elektryczne
studzienka zaworowo–spustowa
wg proj.hyrotechnicznego
pp –10,00mppm
rzędna terenu mnpm
1,95
1,90
1,90
1,90
1,90
1,90
1,90
rzędna osi wodociągu mnpm
0,35
0,30
0,30
0,30
0,20
0,20
0,20
zagłębienie m
1,60
1,60
1,60
1,60
1,60
1,60
1,60
średnica wodociągu
W–40PE
W–40PE
W–40PE
odległości m
9,3
18,2
2,8
1,7
długość m
0,0
9,3
10,7
17,7
25,6
27,5
30,3
32,0
W1
Z50
SW
A
SZ

UWAGA:
mocowanie rurociągu do pomostu stalowego za pomocą
uchwytów spawanych do pomostu.

SZ
Studnię zaworowo-spustową wyposażyć w:
-zawór odcinający kulowy dn32 - 1 kpl
-zawór spustowy Dn15 - 2kpl.
Spust wody z pomostu pływającego na okres
jesienno-zimowy (temperatury poniżej +5°C).
Po spuszczeniu ciśnieniowego wody należy
pozostałą Ilość wody wydmuchać przy użyciu
sprężonego powietrza.
Spust z odcinka od SW do SZ należy wykonać
po zamknięciu zaworu przed i za wodomierzem.
Wodę ze studzienki SZ odpompować do kanalziacji deszczowej.
(zasilanie pompy-z punktów poboru na pomoście pływającym)

INWESTOR :

KOMENDA WOJEWÓDZKA POLICJI W GDAŃSKU
80-819 Gdańsk, ul. Okopowa 15

PROJEKTANT :

INGEO Sp. z o.o.
81-456 Gdynia, ul. Kopernika 78
tel: 58 622-11-00, fax: 58 622-11-07
mail: biuro@ingeo.com.pl www.ingeo.com.pl

Stadium: **Projekt wykonawczy**	*Zamierzenie budowlane:* Komisariat Policji Gdańsk Śródmieście - budowa pomostów pływających przy nabrzeżu nr XVIII rzeki Motławy			
Branża: SANITARNA	*Tytuł rysunku:* Profil wodociągu			
Stanowisko:	*Tytuł*	*Imię i nazwisko:*	*Nr uprawnień:*	*Podpis:*
Projektant:	mgr Inż.	Małgorzata Zaborowska-Muszyńska	160/GD/2002	
Sprawdzający:	dr inż.	Ewa Zaborowska	110/GD/2001	
Nr umowy: 20/2017/SIIR GMT/I.Cz.	Data opracowania: Grudzień 2017r.	Skala: 1:100	Rewizja: 0	Nr rys.: S-2