



SZAF TELEKOM FTTC (NABRZEŻE)
ODF 19/30/144 złącza E2000/APC

505,0 m

369,5 m



Sułbina SK-2/KPZ/2
(projektowana) - zakres 50,0m

445,0 m

363,0 m

Pomieszczenie kablowe
(istniejące) - zakres 50,0m


12,5 m

12,0 m

KOMISARIAT POLICJI ZABŁOTNA
ODF 19/30/144 złącza E2000/APC

00,0 m

00,0 m

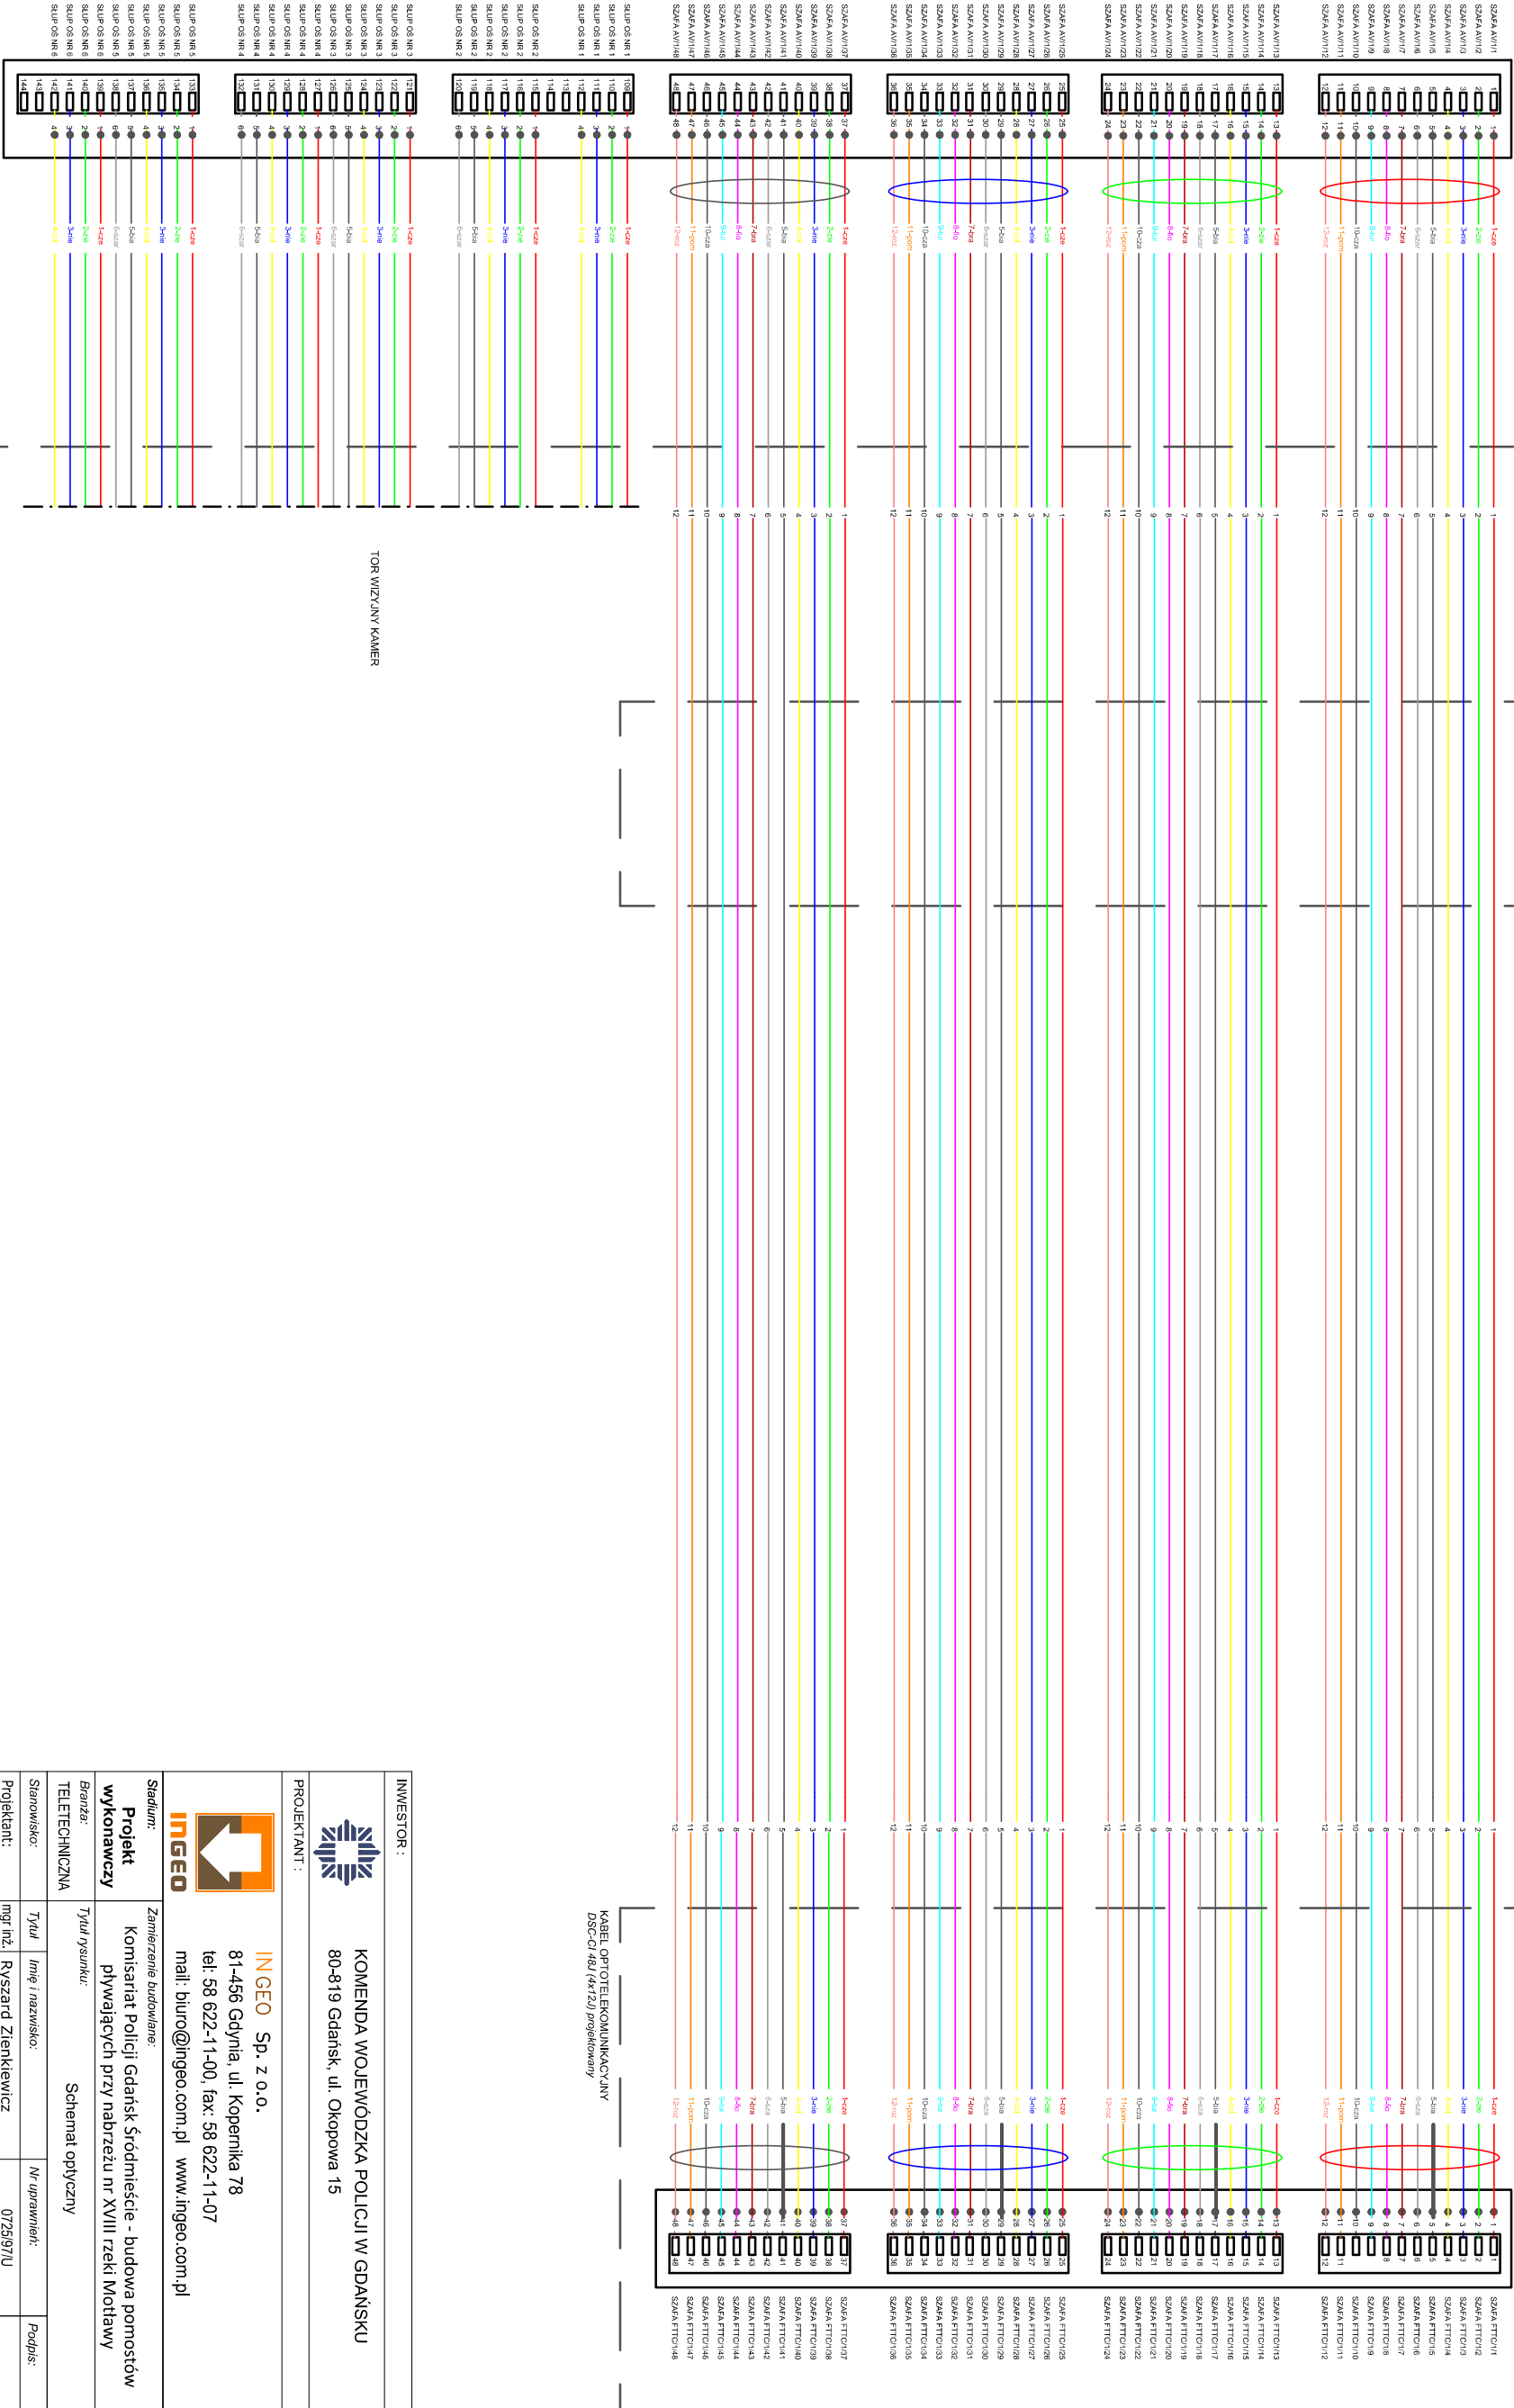

KABEL OPTOTELEKOMUNIKACYJNY
DSC-O 48/14x12/1 projektowany

INWESTOR :



KOMENDA WOJEWÓDZKA POLICJI W GDAŃSKU
80-819 Gdańsk, ul. Okopowa 15

PROJEKTANT :



INGEO Sp. z o.o.
81-456 Gdynia, ul. Kopernika 78
tel: 58 622-11-00, fax: 58 622-11-07
mail: biuro@ingeo.com.pl www.ingeo.com.pl

Stadium: Projekt wykonawczy		Zamierzenie budowlane: Komisariat Policji Gdańsk Śródmieście - budowa pomostów pływających przy nabrzeżu nr XVIII rzeki Motławy	
Branża:	TELETECHNICZNA	Tytuł rysunku:	Schemat optyczny
Stanowisko:	Tytuł	Imię i nazwisko:	Nr uprawnień:
Projektant:	mgr inż. Ryszard Zienkiewicz		072597/U
Opracował:	Jerzy Modrzejewski		
Sprawdzający:	mgr inż. Dariusz Jankowski		0248204/U
Nr umowy:	Data opracowania:	Skala:	Rewizja:
20/2017/SIR.GMT/1.Cz.	Grudzień 2017r.	-	0
			Nr rys.: T-08