


W KABLOWNI

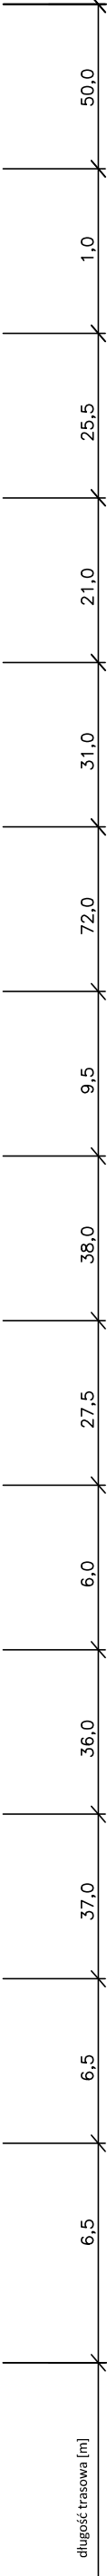

długość trasowa [m]

długość trasowa całkowita [m]

długość optyczna [m]

długość optyczna całkowita [m]

369,5

385,0

505,0

INWESTOR :		 KOMENDA WOJEWÓDZKA POLICJI W GDAŃSKU 80-819 Gdańsk, ul. Okopowa 15	
PROJEKTANT :		 INGEO Sp. z o.o. 81-456 Gdynia, ul. Kopernika 78 tel: 58 622-11-00, fax: 58 622-11-07 mail: biuro@ingeo.com.pl www.ingeo.com.pl	
Stadium:		Zamierzenie budowlane:	
Projekt wykonawczy		Komisariat Policji Gdańsk Śródmieście - budowa pomostów pływających przy nabrzeżu nr XVIII rzeki Motławy	
Branża: TELETECHNICZNA		Tytuł rysunku: Schemat wyprostowany	
Stanowisko:	Tytuł	Imię i nazwisko:	Nr uprawnień:
Projektant:	mgr inż.	Ryszard Zienkiewicz	0725/97/U
Opracował:		Jerzy Modrzejewski	
Sprawdzający:	mgr inż.	Dariusz Jankowski	02482/04/U
Nr umowy:	Data opracowania:		Rewizja:
20/2017/SIIR GMT/ŁC4	2017r.		0
Nr rys.:			T-09