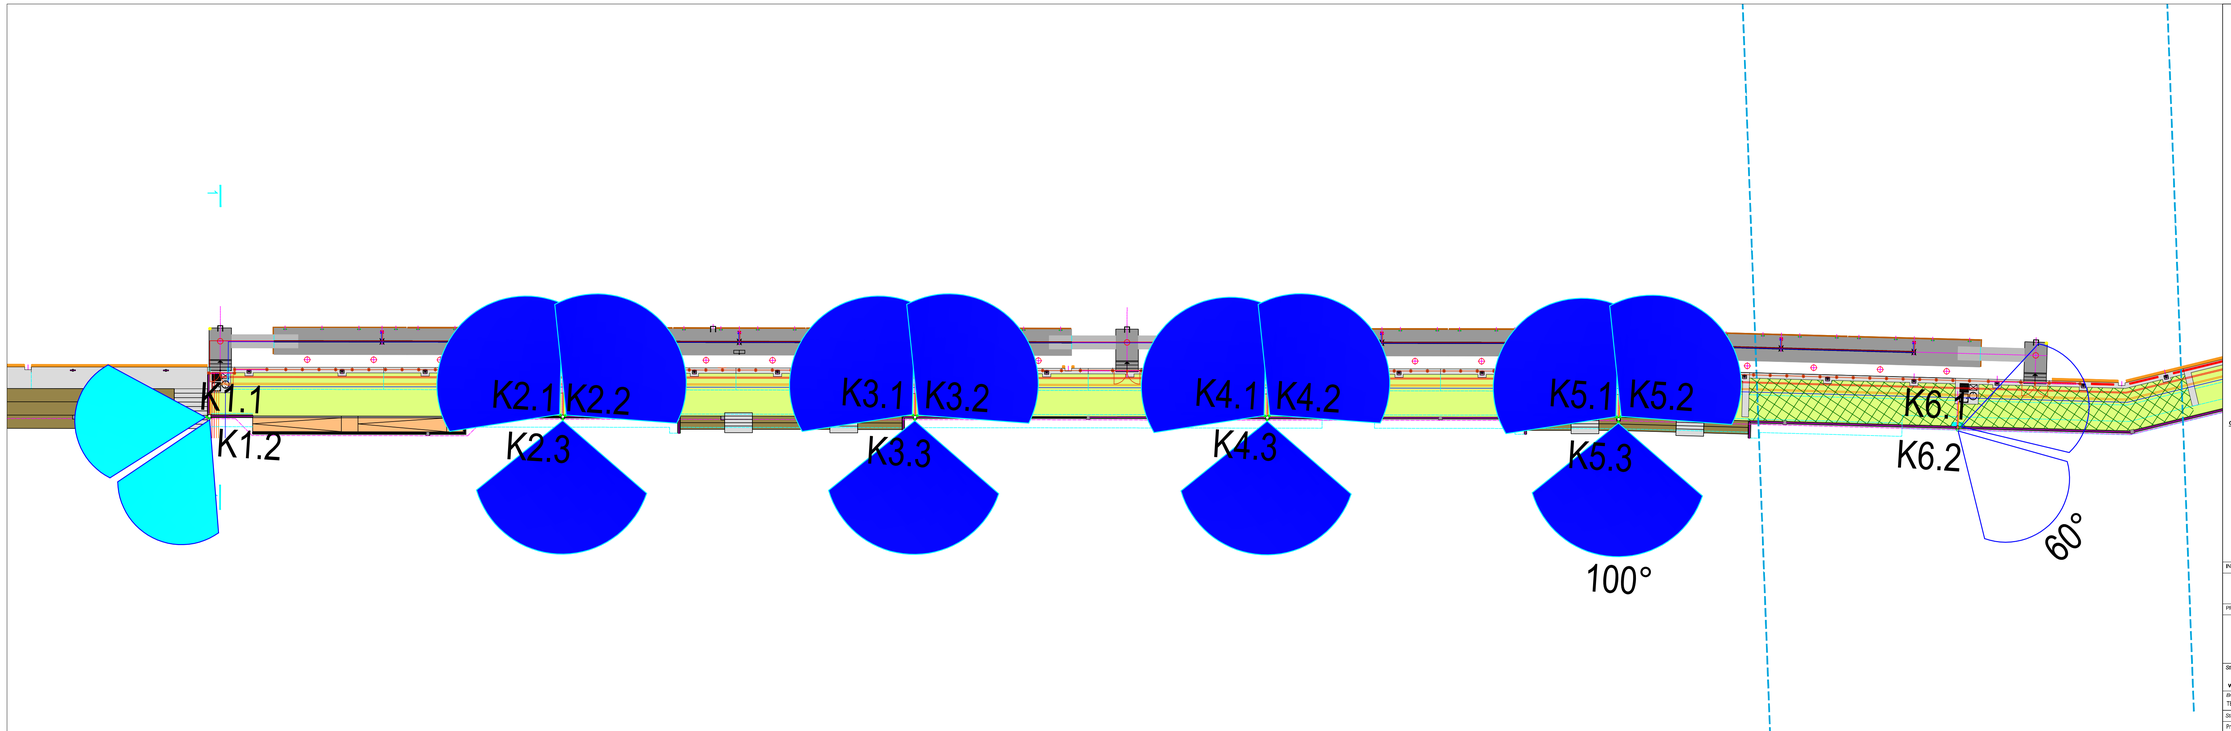

OZNACZENIA

KĄT WIDZENIA KAMERY Z OBIEKTYWEM ZOOM 10-60°

KĄT WIDZENIA KAMERY ZE STAŁYM OBIEKTYWEM 75-100°

SŁUP OŚWIETLENIOWY

KAMERA ZEWNĘTRZNA IP

INWESTOR :

KOMENDA WOJEWÓDZKA POLICJI W GDAŃSKU
80-819 Gdańsk, ul. Okopowa 15

PROJEKTANT :

INGEO Sp. z o.o.
81-456 Gdynia, ul. Kopernika 78
tel: 58 622-11-00, fax: 58 622-11-07
mail: biuro@ingeo.com.pl www.ingeo.com.pl

Stadium: **Projekt wykonawczy**	Zamierzenie budowlane: Komisariat Policji Gdańsk Śródmieście - budowa pomostów pływających przy nabrzeżu nr XVIII rzeki Motławy
Branża: TELETECHNICZNA	Tytuł rysunku: Pola widzenia kamer monitoringu pomostów pływających

Stanowisko:	Tytuł	Imię i nazwisko:	Nr uprawnień:	Podpis:
Projektant:	mgr inż.	Ryszard Ziemkiewicz	0725/97/U	
Opracował:		Jerzy Modrzejewski		
Sprawdzający:	mgr inż.	Dariusz Jankowski	0248/204/U	

Nr umowy:	Data opracowania:	Skala:	Rewizja:	Nr rys.:
20/2017/ŻBK GHT/LCz.	Grudzień 2017r.	1:250	0	T-12