


Zakres dostawy producenta zestawu  
pompa ciepła/kocioł gazowy

- CO i CT powrót
- CO i CT zasilanie
- zasilanie glikol
- powrót glikol
- instalacja CWU
- instalacja ZWU
- cyrkulacja
- gaz
- instalacja elektryczna

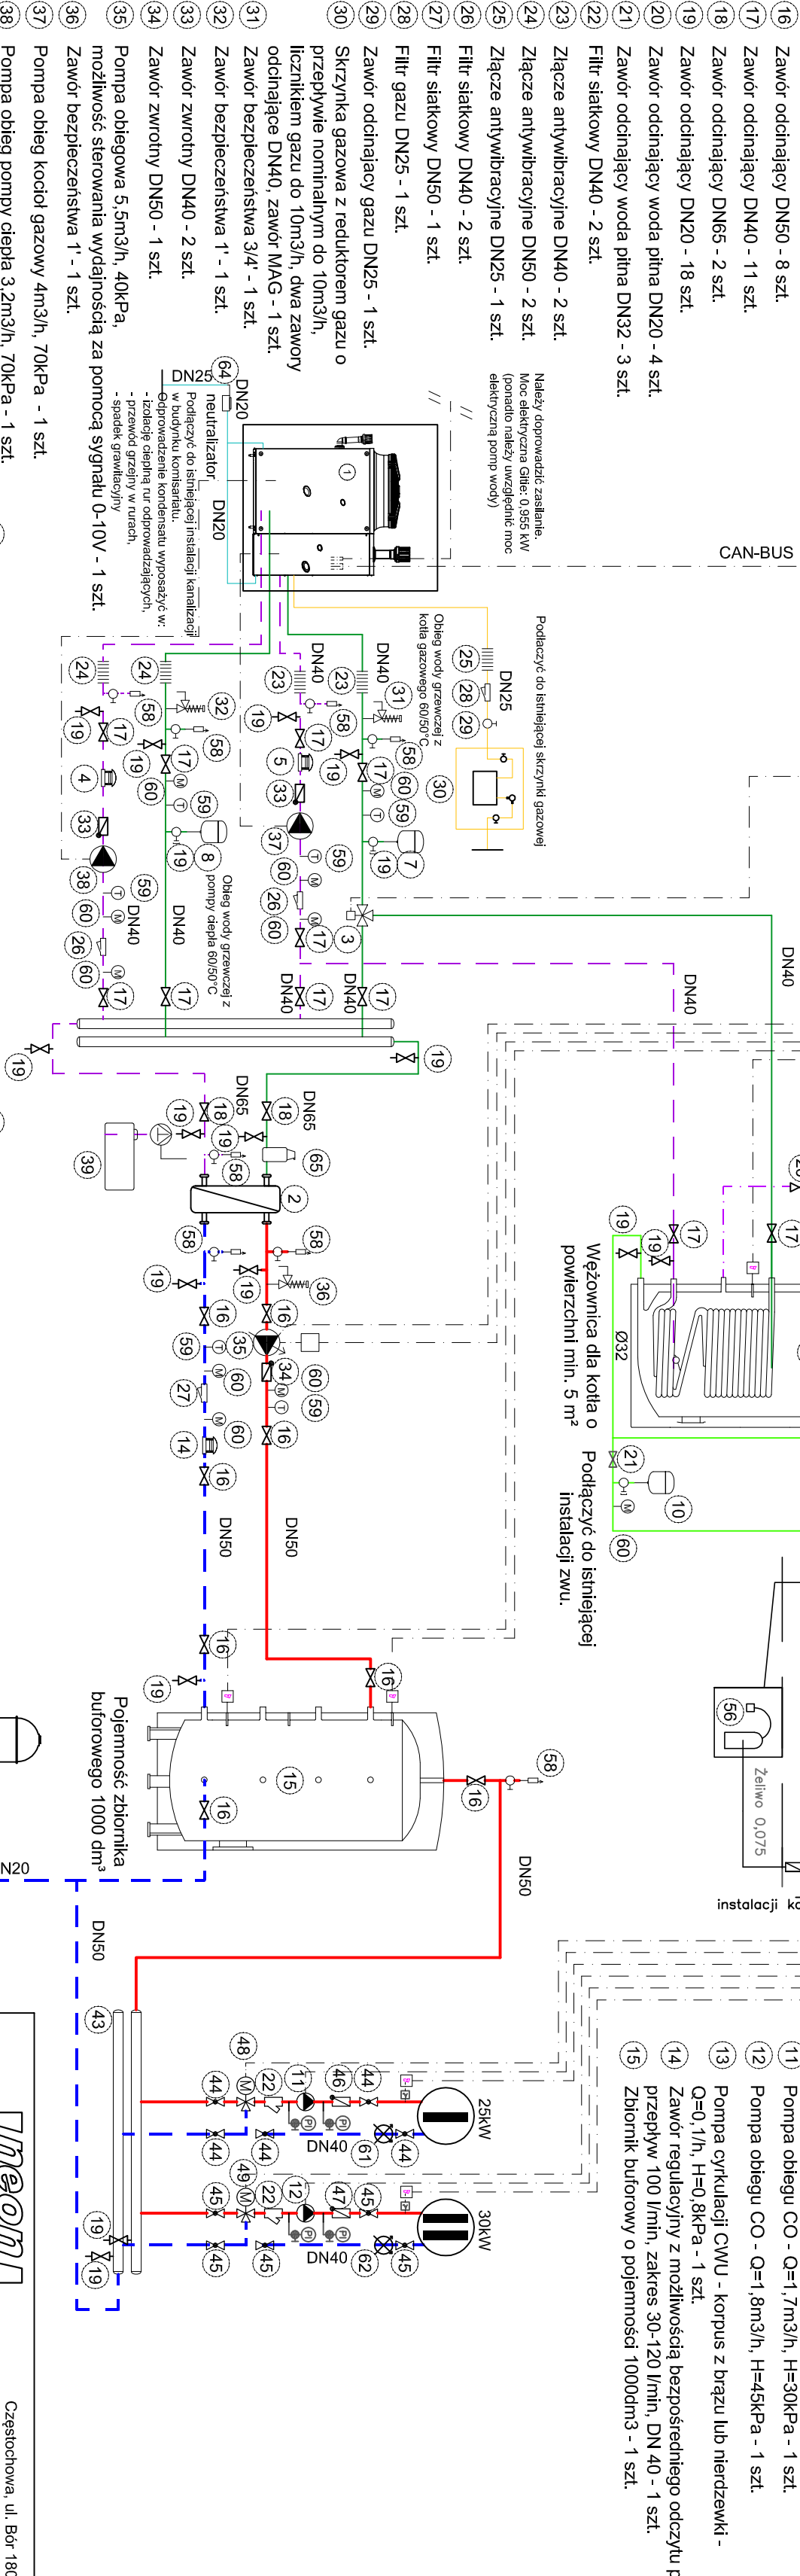

- Zestaw składający się z 1 gazowej absorpcyjnej pompy ciepła oraz 1 kondensacyjnego kotła gazowego. Zestaw o mocy nominalnej 72,7kW, efektywność spalania gazu 152% - 1 szt.
- Płytyowy wymiennik ciepła - obieg kotła i pompy gazowej 60/50 °C, moc 70kW - 1 szt.
- Zawór trójdrogowy DN40 z silownikiem - 1 szt.
- Zawór regulacyjny z możliwością bezpośredniego odczytu przepływu - przepływ 50 l/min, zakres 20-70 l/min, DN 32 - 1 szt.
- Zawór regulacyjny z możliwością bezpośredniego odczytu przepływu - przepływ 50 l/min, zakres 20-70 l/min, DN 32 - 1 szt.
- Zbiornik na ciepłą wodę o pojemności 750dm<sup>3</sup> - 1szt.
- Naczynie przeponowe, obieg pierwotny, czynniki - glikol pojemność 50dm<sup>3</sup>, 6bar - 1szt.
- Naczynie przeponowe, obieg pierwotny, czynniki - glikol pojemność 50dm<sup>3</sup>, 6bar - 1szt.
- Naczynie przeponowe, obieg wtórny, czynniki - woda, pojemność 140dm<sup>3</sup>, 6 bar - 1szt.
- Naczynie przeponowe do ciepłej wody użytkowej, pojemność 80dm<sup>3</sup>, 10bar - 1szt.
- Pompa obiegu CO - Q=1,7m<sup>3</sup>/h, H=30kPa - 1 szt.
- Pompa obiegu CO - Q=1,8m<sup>3</sup>/h, H=45kPa - 1 szt.
- Pompa cyrkulacji CWU - korpus z brązu lub nierdzewki - Q=0,1/h, H=0,8kPa - 1 szt.
- Zawór regulacyjny z możliwością bezpośredniego odczytu przepływu - przepływ 100 l/min, zakres 30-120 l/min, DN 40 - 1 szt.
- Zbiornik buforowy o pojemności 1000dm<sup>3</sup> - 1 szt.

<div><div><div>www.neon.net.pl</div><div>neon@neon.net.pl</div></div><div><div>42-202 Częstochowa</div><div>tel./fax: +48 +34 3245161</div></div></div>				<div><div><div>Częstochowa, ul. Bór 180</div><div>42-202 Częstochowa</div><div>tel./fax: +48 +34 3245161</div></div><div><div>PROJEKT WYKONAWCZY</div><div>Sanitarna</div><div>specjalność sanitarna</div></div></div>			
Inwestor: Komenda Wojewódzka Policji w Gdańsku ul. Okopowa 15, 80-819 Gdańsk				Faza: PROJEKT WYKONAWCZY			
Branża: Sanitarna				Temat: Remont Komisarzatu Policji w Runi: 84-230 Runia, ul. Derdowskiego 43, dz. nr 723, obręb Runia 18 w ramach zadania pn. Termomodernizacja obiektów służbowych			
Projektował: Komendy Wojewódzkiej Policji w Gdańsku.				Sprawdził: mgr inż. Jacek Płoszaj			
Specjalność: mgr inż. Jacek Płoszaj				Specjalność: mgr inż. Jacek Płoszaj			
Specjalność: mgr inż. Jacek Płoszaj				Specjalność: mgr inż. Jacek Płoszaj			
