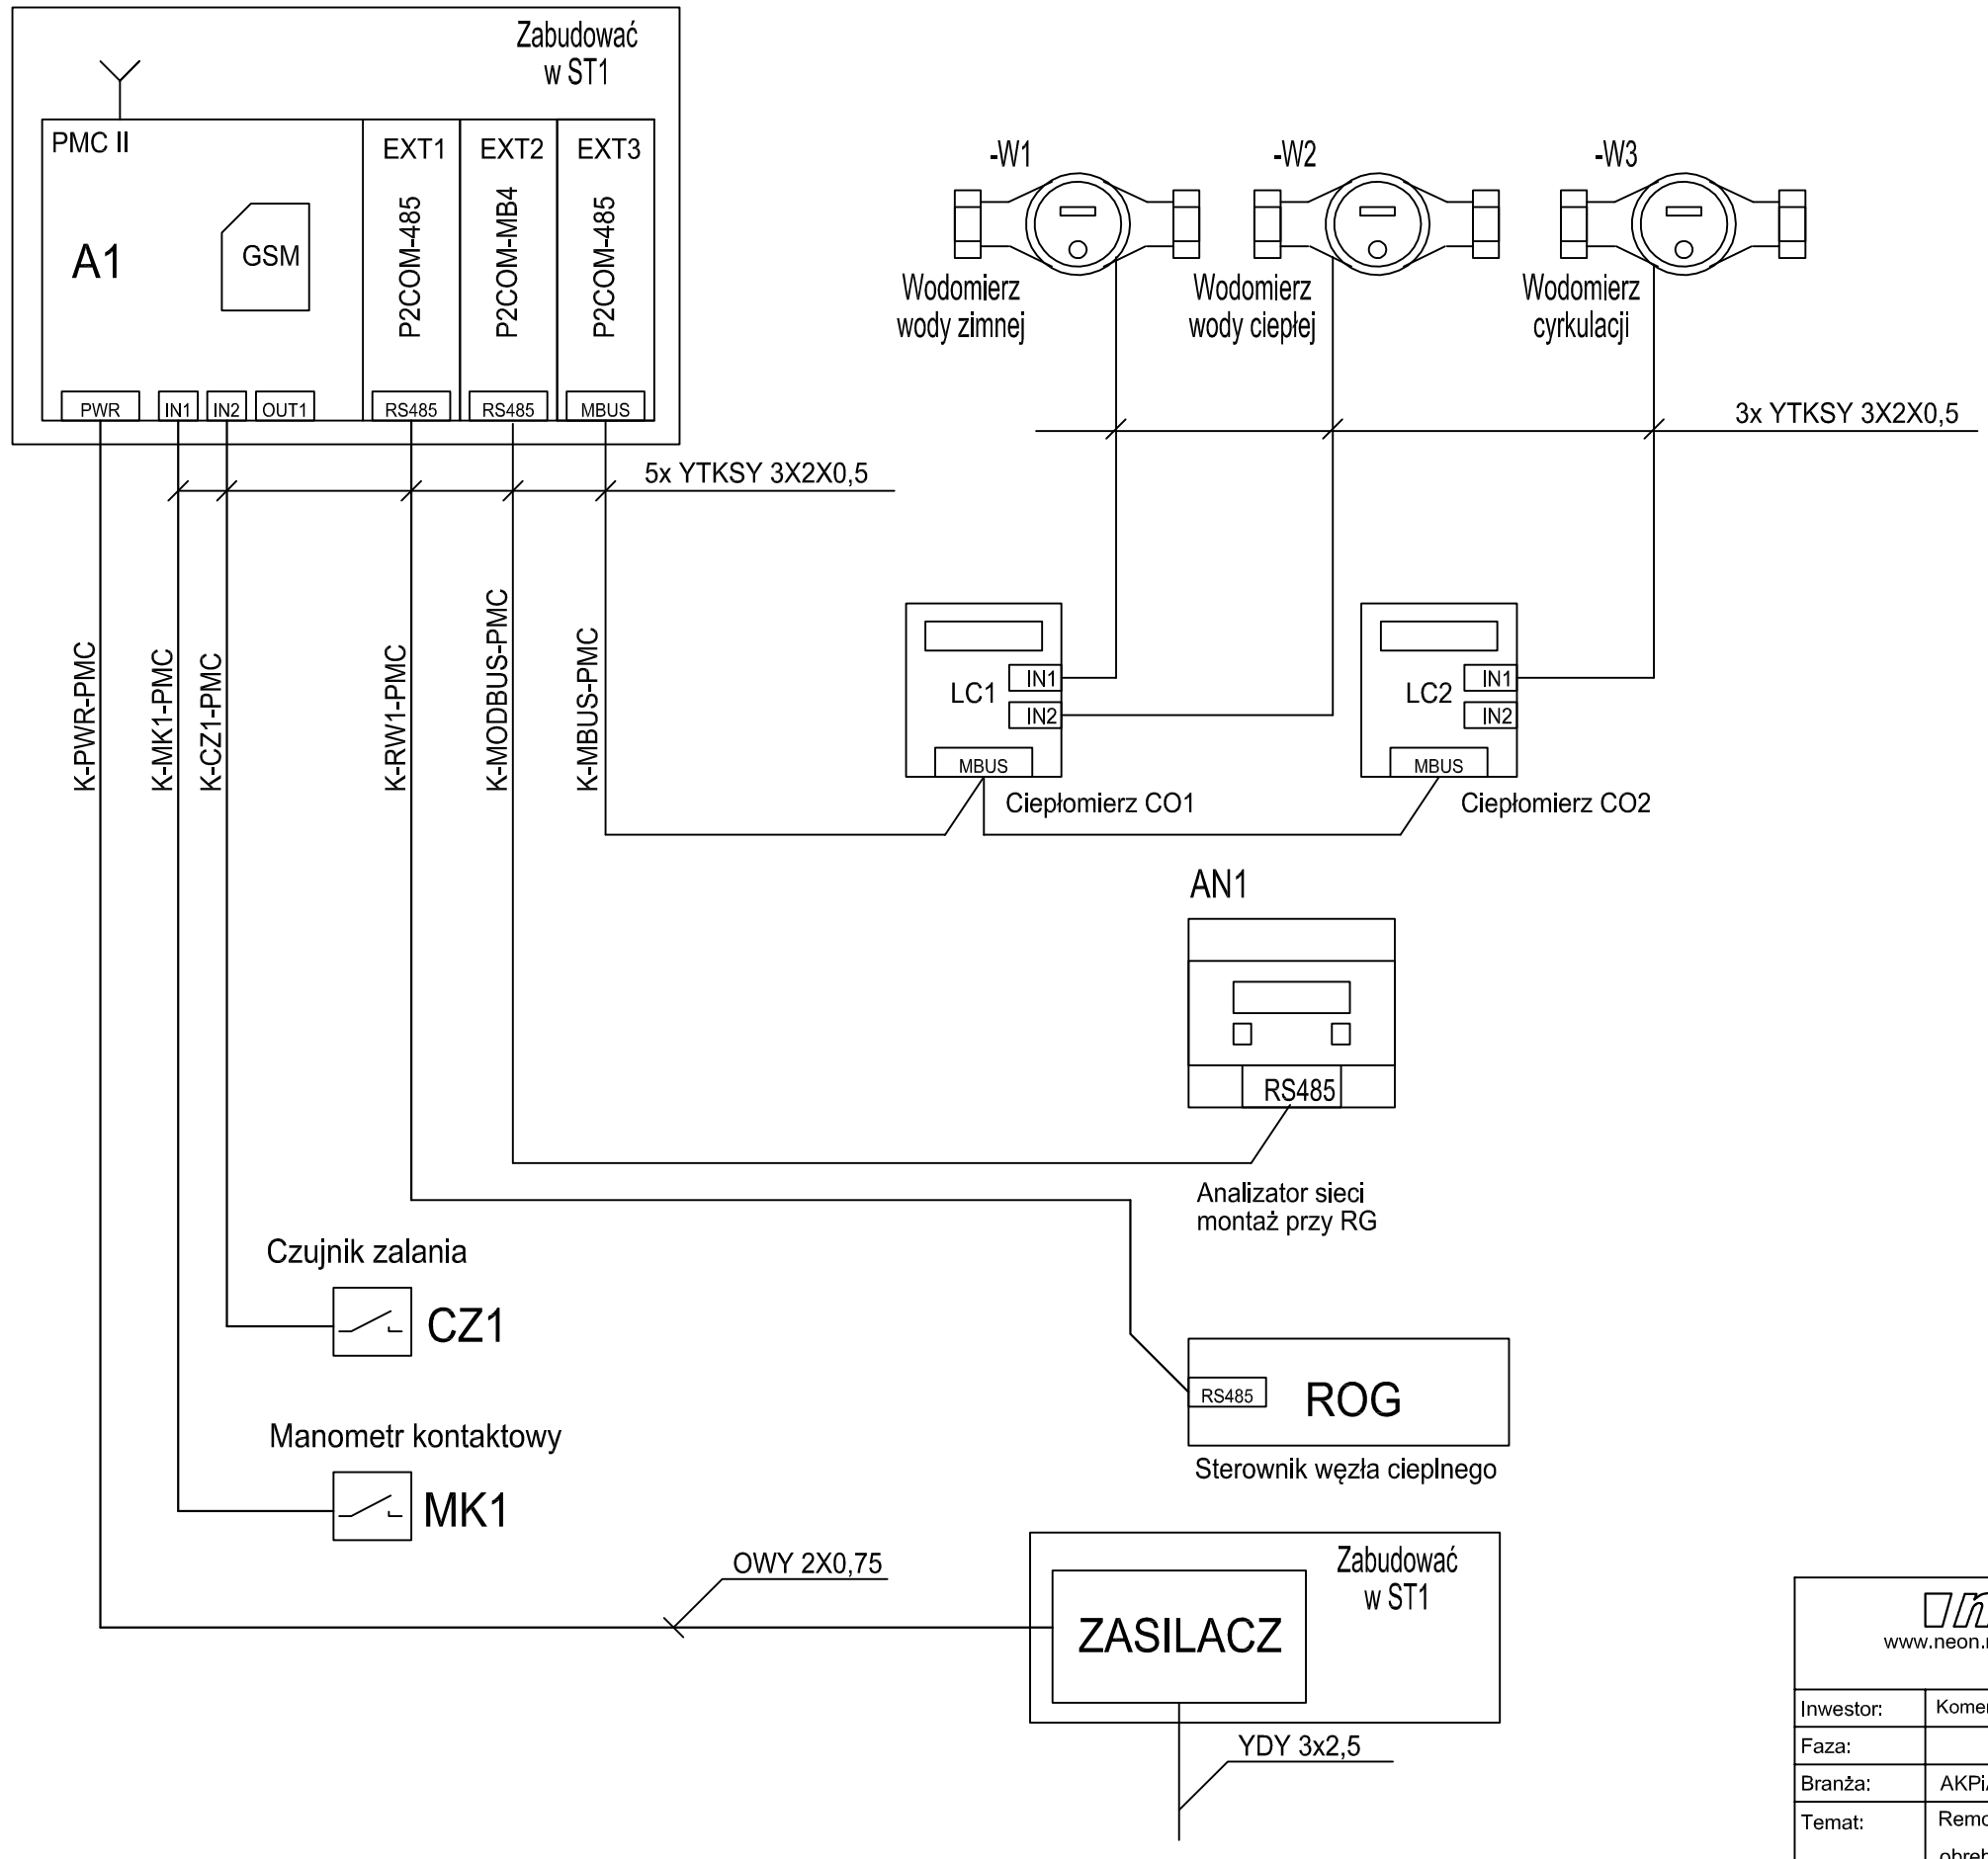

neon
www.neon.net.pl neon@neon.net.pl
Częstochowa, ul. Bór 180
42-202 Częstochowa
tel./fax: +48 +34 3245161

Inwestor:	Komenda Wojewódzka Policji w Gdańsku ul. Okopowa 15, 80-819 Gdańsk				
Faza:	PROJEKT WYKONAWCZY				
Branża:	AKPiA				
Temat:	Remont Komisariatu Policji w Rumi; 84-230 Rumia, ul. Derdowskiego 43, dz. nr 723, obręb Rumia 18 w ramach zadania pn. Termomodernizacja obiektów służbowych Komendy Wojewódzkiej Policji w Gdańsku. Telemetria i węzeł cieplny				
Projektował:	mgr inż. Grzegorz Drelich	SLK/0605/POOE/04 SLK/IE/1421/02	specjalność elektryczna	IX 2017	
Sprawdził:	mgr inż. Jan Kostrzanowski	UAN-VIII-7342/156/94 SLK/IE/1552/02	specjalność elektryczna	IX 2017	
SCHEMAT POŁĄCZEŃ URZĄDZEŃ MONITOROWANYCH				Skala -:--	Nr rysunku E3