

<b>Zakład Innowacyjny Technik Energetycznych</b> <b>„PROMAT”</b> <i>sp. z o.o.</i>	<i>Nr projektu</i> <b>PT-640</b>	<i>Nr Tomu</i> <b>PW-640/W</b>
<i>Chwaszczyno, ul. Ekologiczna 7</i>	<i>tel. (0-58) 663 02 02</i>	
		<i>str. 1</i>

*Inwestor:* **Komenda Wojewódzka Policji**  
**ul. Okopowa 15, 80-819 Gdańsk**

*Inwestycja:* **Termomodernizacja obiektów służbowych Komendy Wojewódzkiej**  
**Policji w Gdańsku**

*Adres inwestycji:* **ul. Ch. de Gaulle`a 3, 82-200 Malbork**

*Nr działki:* **działki nr 108/2, 182/2, obręb 12, jedn. ewid. Malbork**


*Nr projektu:* **PT-640**

*Tytuł projektu:* **Termomodernizacja budynku Komendy Powiatowej Policji w Malborku**

*Nr tomu:* **PW-640/W**

*Tytuł tomu:* **Wizualizacje**

*Stadium:* **PROJEKT WYKONAWCZY**

	<i>Zakres branżowy opracowania:</i>	<i>Imię i nazwisko</i>	<i>Specjalność i numer uprawnień budowlanych</i>	<i>Podpis</i>
Projektant	Architektura	mgr inż. arch. Przemysław Figura	upr. proj. nr 5335/GD/92 w specjalności architektonicznej w pełnym zakresie	

Zakład Innowacyjny Technik Energetycznych <b>„PROMAT”</b> <i>sp. z o.o.</i>		Nr projektu <b>PT-640</b>	Nr Tomu <b>PW-640/W</b>
<i>Chwaszczyno, ul. Ekologiczna 7</i>		<i>tel. (0-58) 663 02 02</i>	
		<i>str.2</i>	

Spis zawartości:

A	METRYKA INWESTYCJI .....	3
A.1	Inwestor .....	3
A.2	Jednostka projektowa .....	3
A.4	Podstawa opracowania .....	3
A.5	Przedmiot i zakres opracowania .....	4
A.6	Cel opracowania .....	4
A.7	Przedmiot i zakres inwestycji objętej opracowaniem. Kolejność realizacji obiektów. .	4
A.8	Teren inwestycji .....	4
B.	CZĘŚĆ RYSUNKOWA .....	5
B.1	SPIS RYSUNKÓW .....	5

<p style="text-align: center;"><b>Zakład Innowacyjny Technik Energetycznych</b>  <b>„PROMAT”</b> <i>sp. z o.o.</i></p>	<p><i>Nr projektu</i>  <b>PT-640</b></p>	<p><i>Nr Tomu</i>  <b>PW-640/W</b></p>
<p><i>Chwaszczyno, ul. Ekologiczna 7</i>                      <i>tel. (0-58) 663 02 02</i></p>	<p style="text-align: right;"><i>str.3</i></p>	

## **A METRYKA INWESTYCJI**

### **A.1 Inwestor**

Komenda Wojewódzka Policji  
ul. Okopowa 15, 80-819 Gdańsk

### **A.2 Jednostka projektowa**

Zakład Innowacyjny Technik Energetycznych „PROMAT” sp. z o. o.  
ul. Ekologiczna 7, 80-209 Chwaszczyno

### **A.4 Podstawa opracowania**

Podstawę opracowania stanowią.:

- Umowa nr 49/2380.1-49/2017 z dnia 27.06.2017 r. zawarta pomiędzy Komendantem Wojewódzkim Policji, ul. Okopowa 15, 80-819 Gdańsk, a Zakładem Innowacyjnym Technik Energetycznych „PROMAT” sp. z o.o. 80-209 Chwaszczyno, ul. Ekologiczna 7,
- Audyt Energetyczny sporządzony przez Neptun EKO mgr inż. Jarosław Kozub, ul. Słowackiego 3, 84-230 Rumia,
- PN-EN ISO 10456 Ochrona ciepła budynków,
- PN-EN ISO 6946 Opór cieplny i współczynnik przenikania ciepła,
- wymagania izolacyjności cieplnej zgodnie z Obwieszczeniem Ministra Infrastruktury i Rozwoju z dnia 17 lipca 2015 r. w sprawie ogłoszenia jednolitego tekstu rozporządzenia Ministra Infrastruktury w sprawie warunków technicznych, jakim powinny odpowiadać budynki i ich usytuowanie Dz.U. Nr 2015, poz.1422,
- Raport z przyrodniczej inwentaryzacji obiektu na potrzeby termomodernizacji budynku Komendy Powiatowej Policji w Malborku sporządzony przez Arborea Marlena Typiak, ul. F. Chopina 3/3, 80-268 Gdańsk,
- bieżące uzgodnienia z Inwestorem,
- inwentaryzacja budowlana budynku,
- wytyczne producenta systemu ocieplenia,
- przepisy Prawa budowlanego i literatura fachowa.

Zakład Innowacyjny Technik Energetycznych	Nr projektu	Nr Tomu
<b>„PROMAT”</b> sp. z o.o.	PT-640	PW-640/W
Chwaszczyno, ul. Ekologiczna 7	tel. (0-58) 663 02 02	str.4

## A.5 Przedmiot i zakres opracowania

Przedmiotem opracowania jest projekt termomodernizacji budynku Komendy Powiatowej Policji w Malborku. Zakres dokumentacji obejmuje:

- część rysunkową przedstawiającą projektowaną kolorystykę elewacji, lokalizację elementów stolarki otworowej przeznaczonych do wymiany oraz zestawienie stolarki otworowej.

## A.6 Cel opracowania

Celem niniejszego opracowania jest przedstawienie wizualizacji obiektu po termomodernizacji.

## A.7 Przedmiot i zakres inwestycji objętej opracowaniem. Kolejność realizacji obiektów.

Przedmiotem inwestycji objętej opracowaniem jest termomodernizacja budynku Komendy Powiatowej Policji w Malborku.

## A.8 Teren inwestycji

działki nr 108/2, 182/2,  
 obręb 12, jedn. ewid. Malbork  
 Gmina Miejska Malbork,  
 Powiat Malbork,  
 Województwo Pomorskie

<p style="text-align: center;">Zakład Innowacyjny Technik Energetycznych</p> <p style="text-align: center;"><b>„PROMAT”</b> <i>sp. z o.o.</i></p>	<p><i>Nr projektu</i></p> <p><b>PT-640</b></p>	<p><i>Nr Tomu</i></p> <p><b>PW-640/W</b></p>
<p><i>Chwaszczyno, ul. Ekologiczna 7</i></p>	<p><i>tel. (0-58) 663 02 02</i></p>	<p><i>str.5</i></p>


## B. CZĘŚĆ RYSUNKOWA



### B.1 SPIS RYSUNKÓW


PW-640/W-01 WIZUALIZACJA ELEWACJE PN.-WSCH., PD.-ZACH.

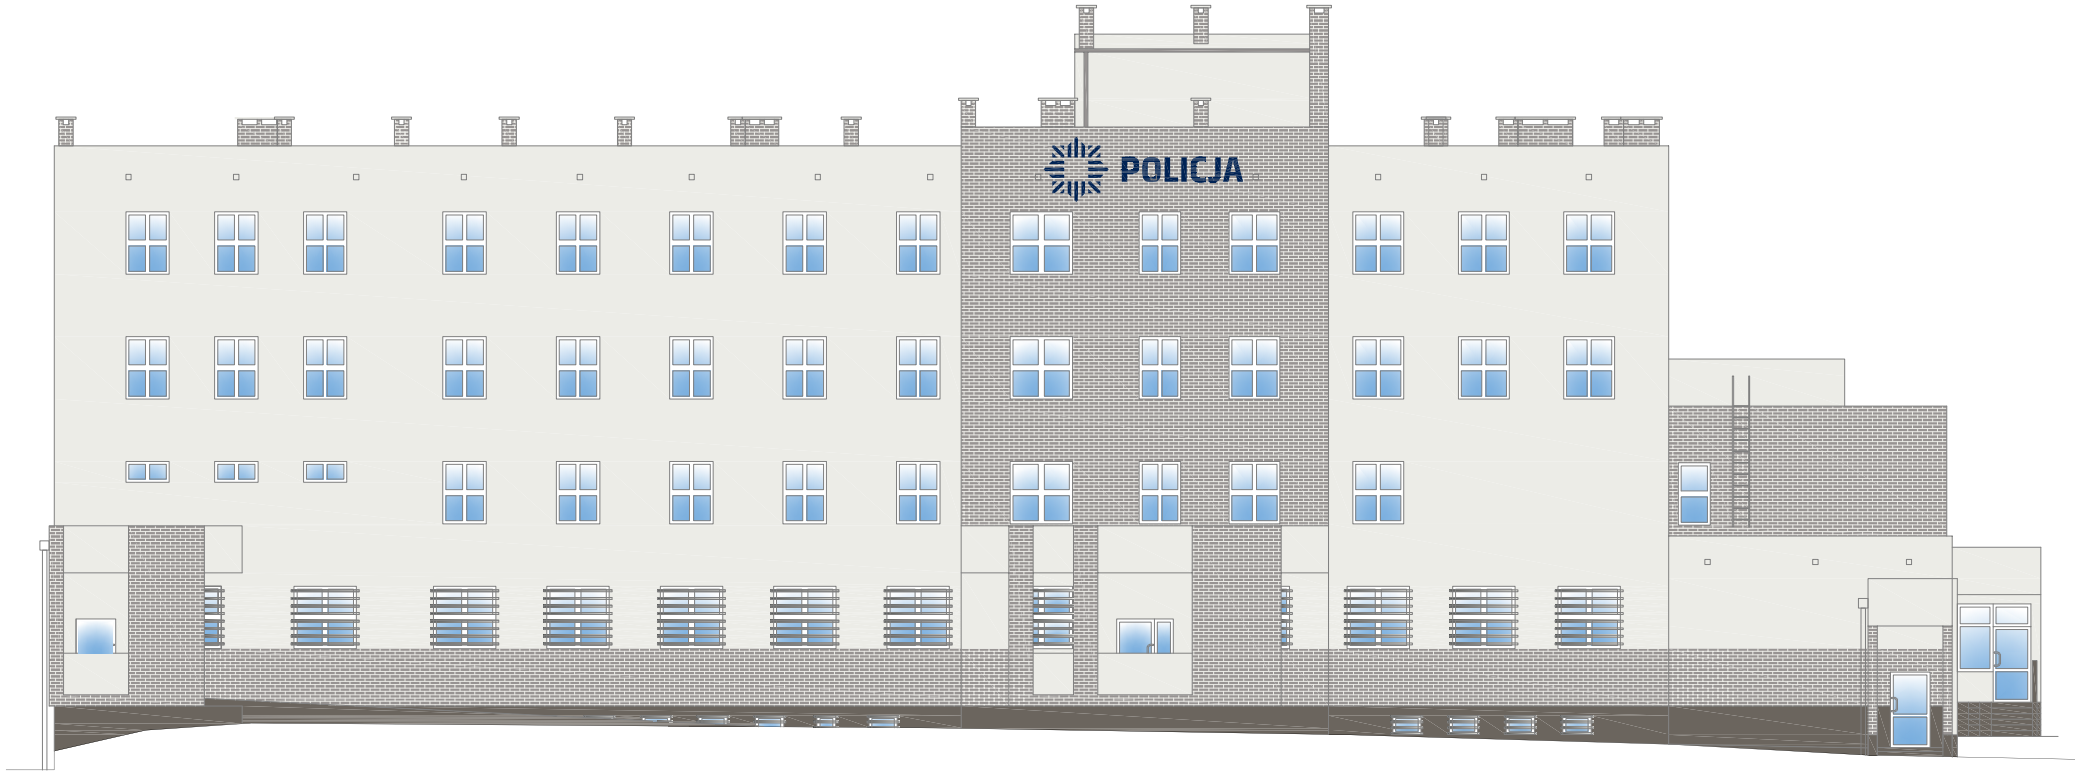

PW-640/W-02 WIZUALIZACJA ELEWACJE PD.-WSCH., PN.-ZACH.


PW-640/W-03 WIZUALIZACJA ELEWACJE PD.-WSCH.(skrzydło), PN.-ZACH.(areszt)



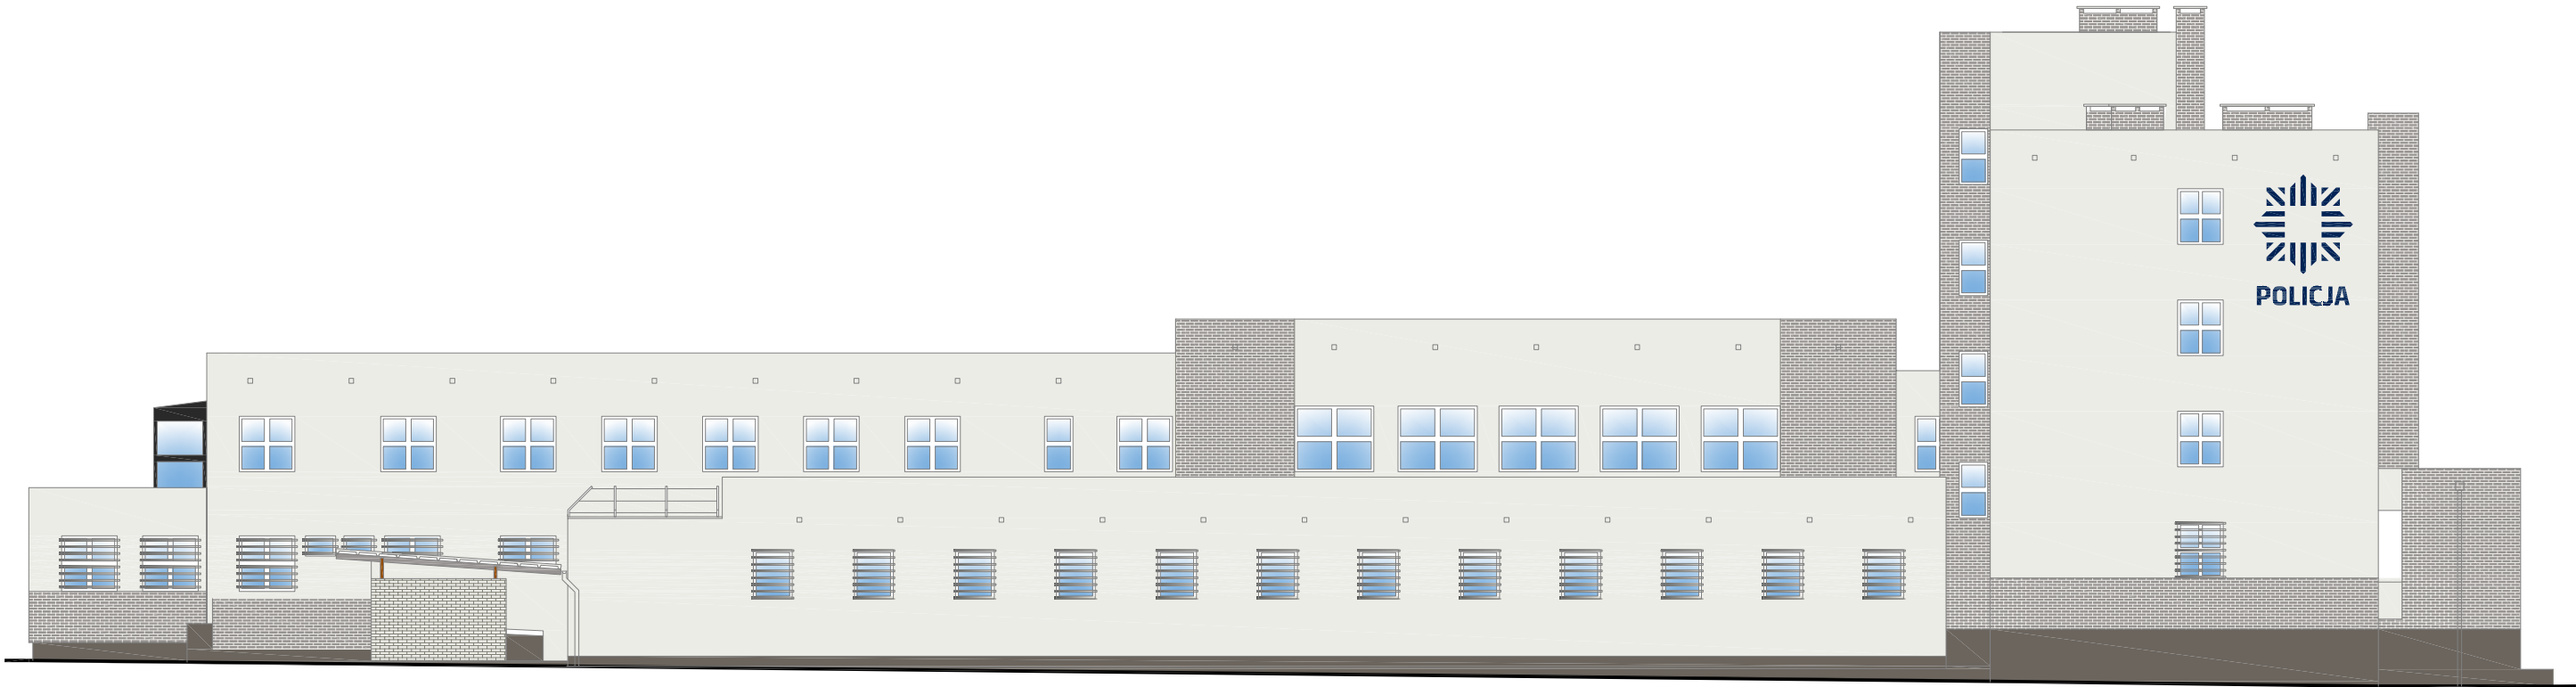

Proj.	mgr inż. arch. P. Figura upr. proj. nr 5335/GD/92 w specjalności architektonicznej w pełnym zakresie	09.2017			ZAKŁAD INNOWACYJNY TECHNIK ENERGETYCZNYCH	
					Spółka z o.o.	tel. (0-58) 663-02-02
					CHWASZCZYNO	
Nr projektu PT-640		Projekt: Termomodernizacja budynku Komendy Powiatowej Policji w Malborku  Tom: Wizualizacje  Tytuł rysunku: <b>WIZUALIZACJA ELEWACJE PN.-WSCH., PD.-ZACH.</b>			Inwestycja: Termomodernizacja obiektów służbowych Komendy Wojewódzkiej Policji w Gdańsku	
Nr tomu PW-640/W						
Skala: 1:200						
				Nr rysunku: <b>PW-640/W-01</b>		

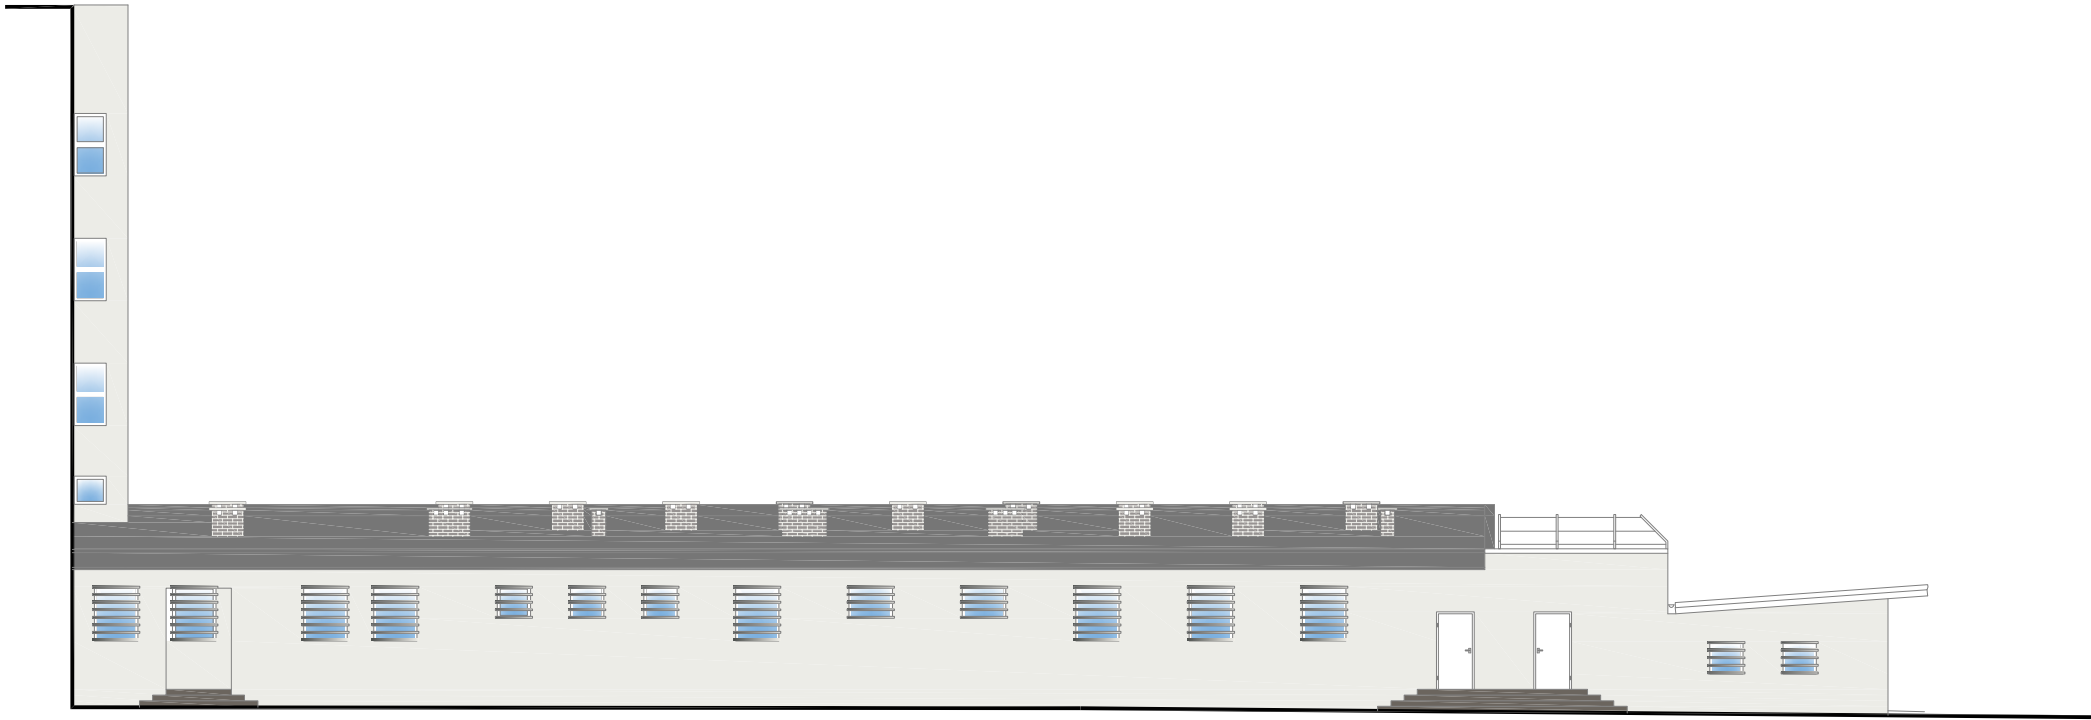

Proj.	mgr inż. arch. P. Figura upr. proj. nr 5335/GD/02 w specjalności architektonicznej w pełnym zakresie		09.2017			ZAKŁAD INNOWACYJNY TECHNIK ENERGETYCZNYCH	
						Spółka z o.o.	tel. (0-58) 663-02-02
<div>CHWASZCZYNO</div>							
Nr projektu PT-640		Projekt: Termomodernizacja budynku Komendy Powiatowej Policji w Malborku Tom: Wizualizacje Tytuł rysunku: <b>WIZUALIZACJA ELEWACJE PD.-WSCH., PN.-ZACH.</b>				Inwestycja: Termomodernizacja obiektów służbowych Komendy Wojewódzkiej Policji w Gdańsku Nr rysunku: <b>PW-640/W-02</b>	
Nr tomu PW-640/W							
Skala: 1:200							



Proj.	mgr inż. arch. P. Figura upr. proj. nr 5335/GD/92 w specjalności architektonicznej w pełnym zakresie	09.2017		 <div>ZAKŁAD INNOWACYJNY TECHNIK ENERGETYCZNYCH Spółka z o.o. tel. (0-58) 663-02-02</div>
CHWASZCZYNO				
Nr projektu	Projekt:			Inwestycja:
PT-640	Termomodernizacja budynku Komendy Powiatowej Policji w Malborku			
Nr tomu	Tom:			Termomodernizacja obiektów służbowych Komendy Wojewódzkiej Policji w Gdańsku
PW-640/W	Wizualizacje			
Skala:	Tytuł rysunku:			Nr rysunku:
1:200	WIZUALIZACJA. ELEWACJE PD.-WSCH.(skrzydło), PN.-ZACH.(areszt)			
				PW-640/W-03