Widok z boku ogrodzenia zasada wykonania 1:20

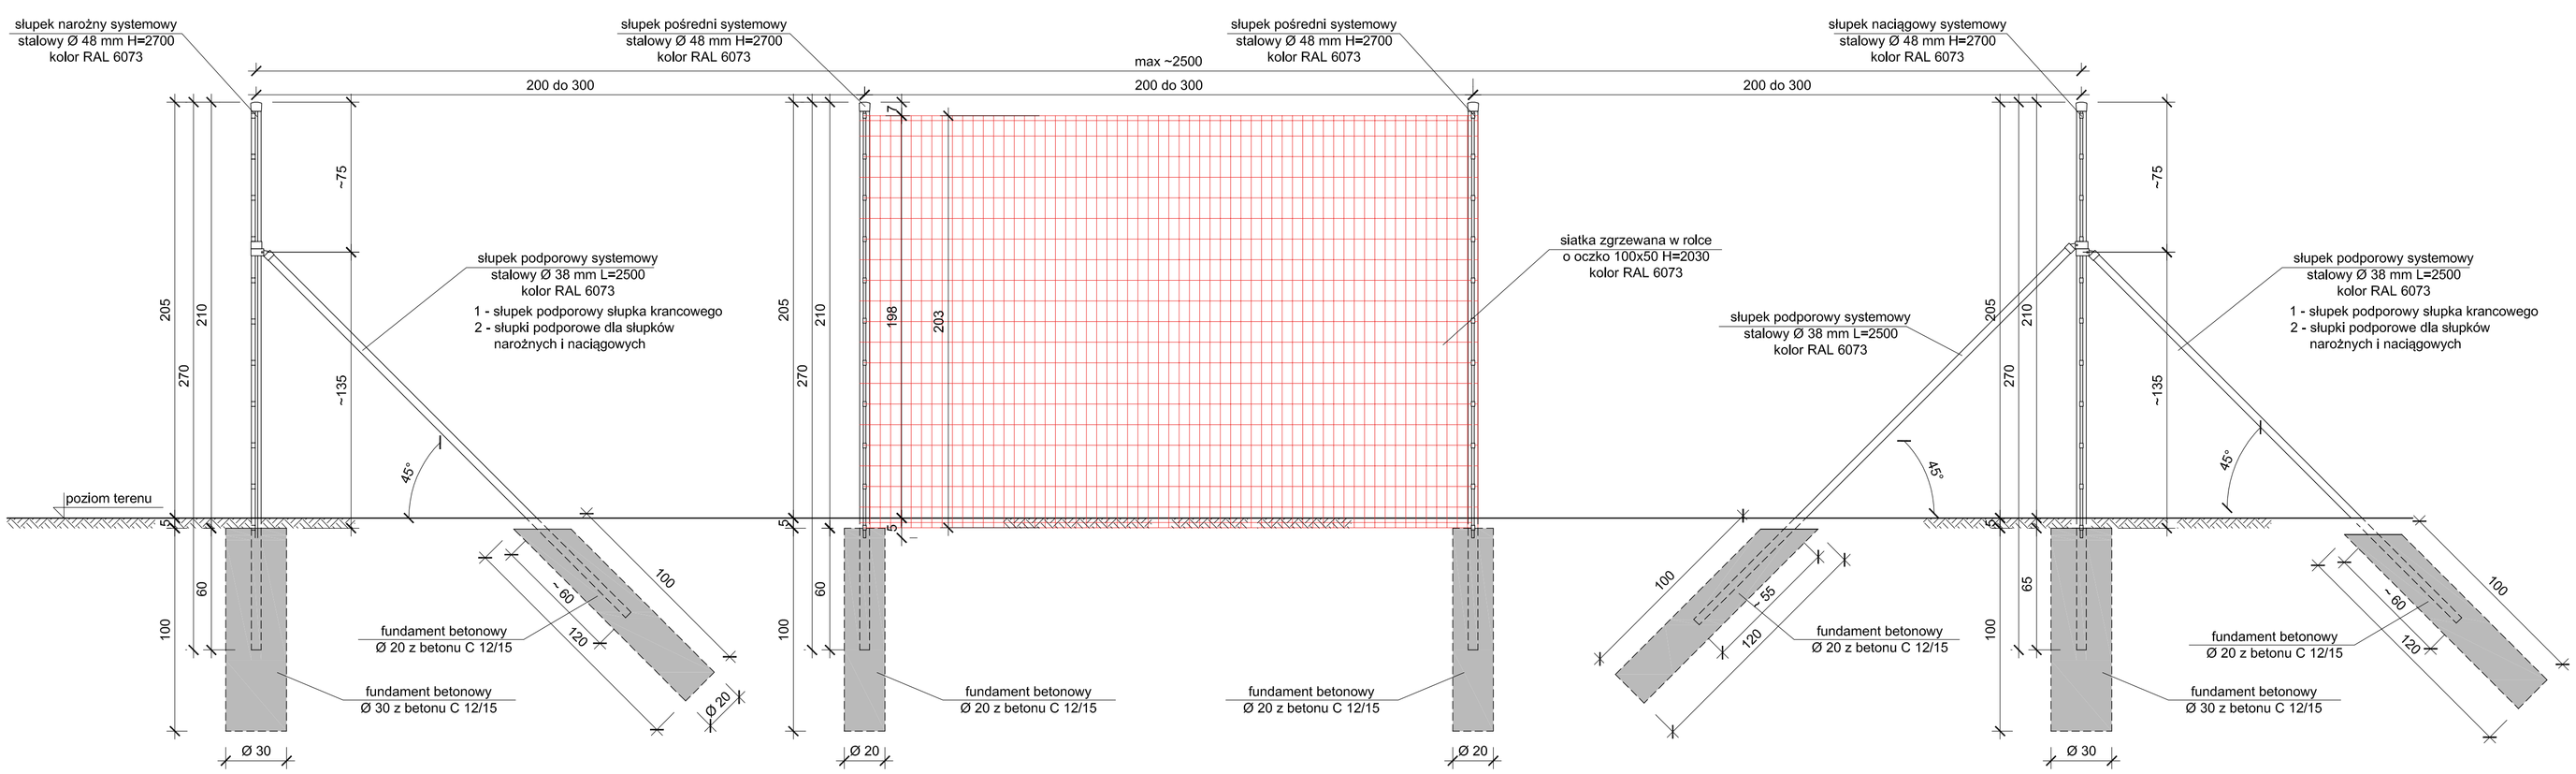

Przekrój 1:20

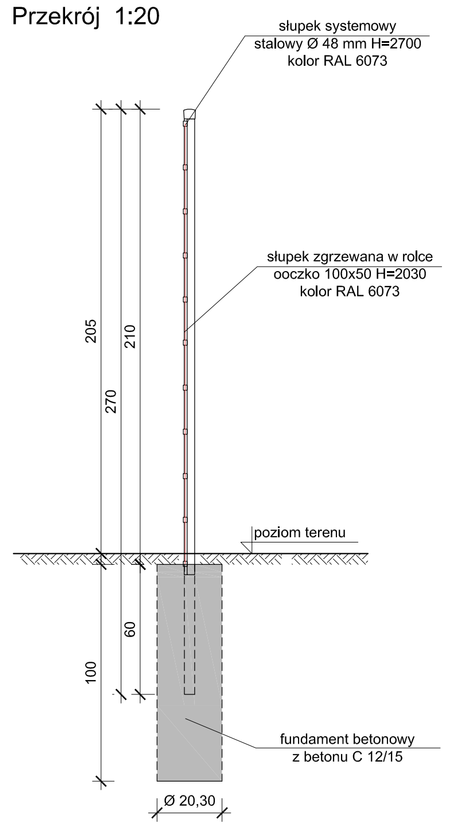

Widok z góry ogrodzenia zasada wykonania 1:20

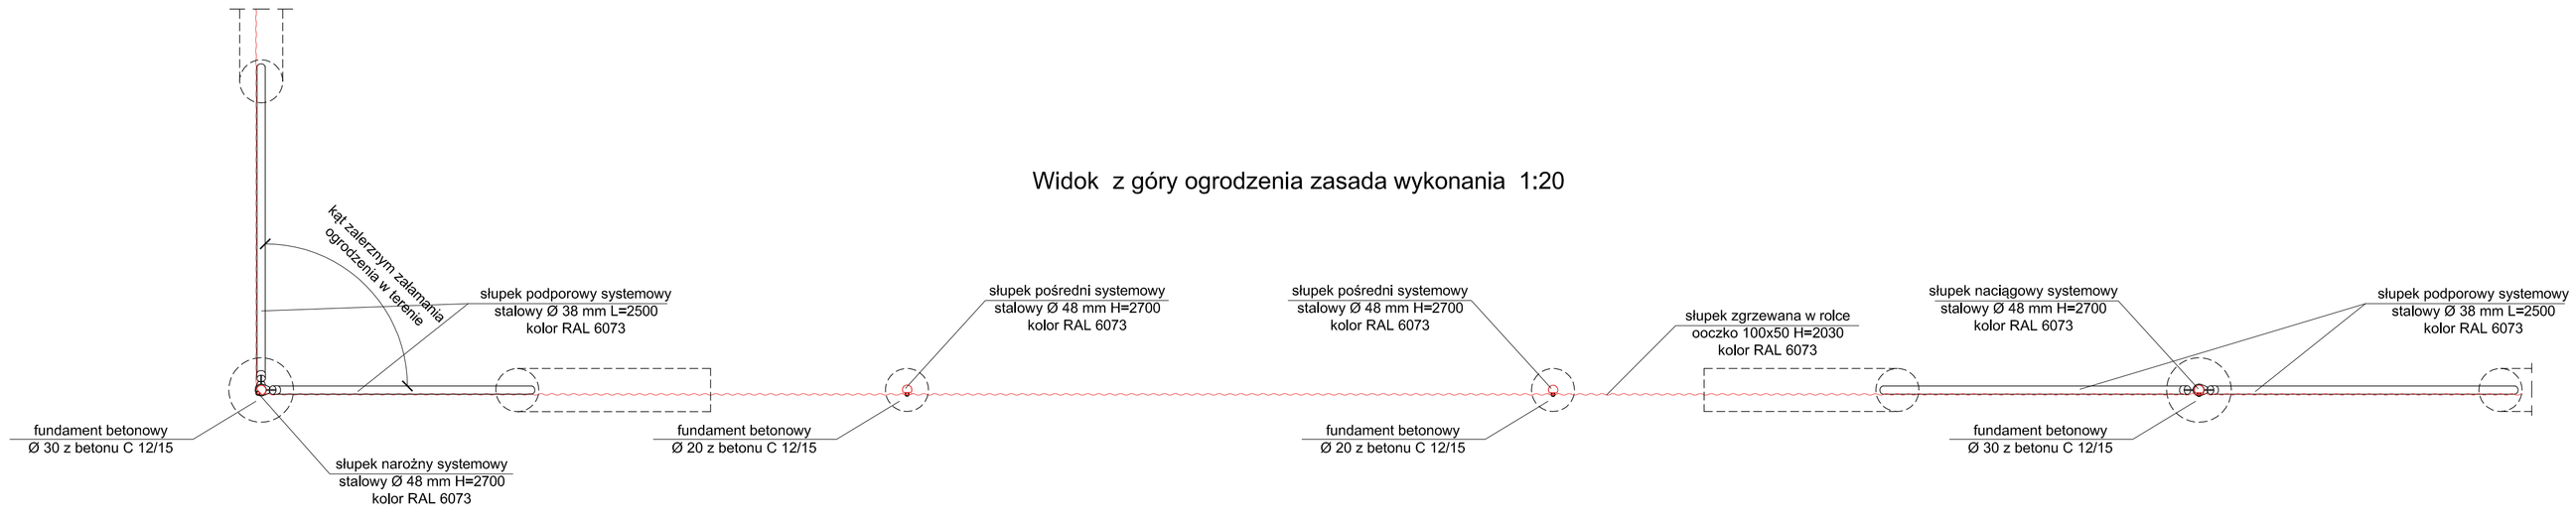

Nazwa i adres jednostki projektowanej: inwestpol Biuro Projektowe 80-288 Gdańsk, ul. Rokosowego 31

Typ/rodzaj projektu budowlanego: BUDOWA OGRODZENIA O WYSOKOŚCI 2 M NA NIERUCHOMOŚCI POŁOŻONEJ PRZY UL. BISKUPIEJ 23 W GDAŃSKU

Numer dziennika / Umowy: 43/2017/SIIRGMT/I.Cz. 395/2017

Nazwa i adres obiektu budowlanego: Ogrodzenie przy nieruchomości położonej przy ul. Biskupiej 23, którego linia przebiega między działką nr ewid. 241/4 a działkami 30/1, 242, 241/3 oraz między działką nr ewid. 6/5 a działką 6/4; obręb 216, 80; jednostka ewidencyjna Gdańsk

Nazwa i adres inwestora: Komendant Wojewódzki Policji w Gdańsku, ul. Okopowa 15, 80-819 Gdańsk

Imię i nazwisko projektanta	zakres opracowania	specjalność opr. bud.	nr upr. bud.	nr zaświadczenia	podpis
mgr inż.arch. M. WAŚNIEWSKA	proj. arch.	architektura	5177/Gd/92	PO-0542	
techn. MICHAŁ KOWALSKI	opracował	-	-	-	

zakres/nazwa rysunku	faza	branża	data
PROJEKT ARCHITEKTONICZNO - BUDOWLANY	PB	ARCH.	XII 2017

zakres/nr rysunku	skala	nr kartki	nr rysunku
ZASADA WYKONANIA OGRODZENIA	1 : 20	A	A-2