



Zasada wykonania ogrodzenia na skarpach 1:50

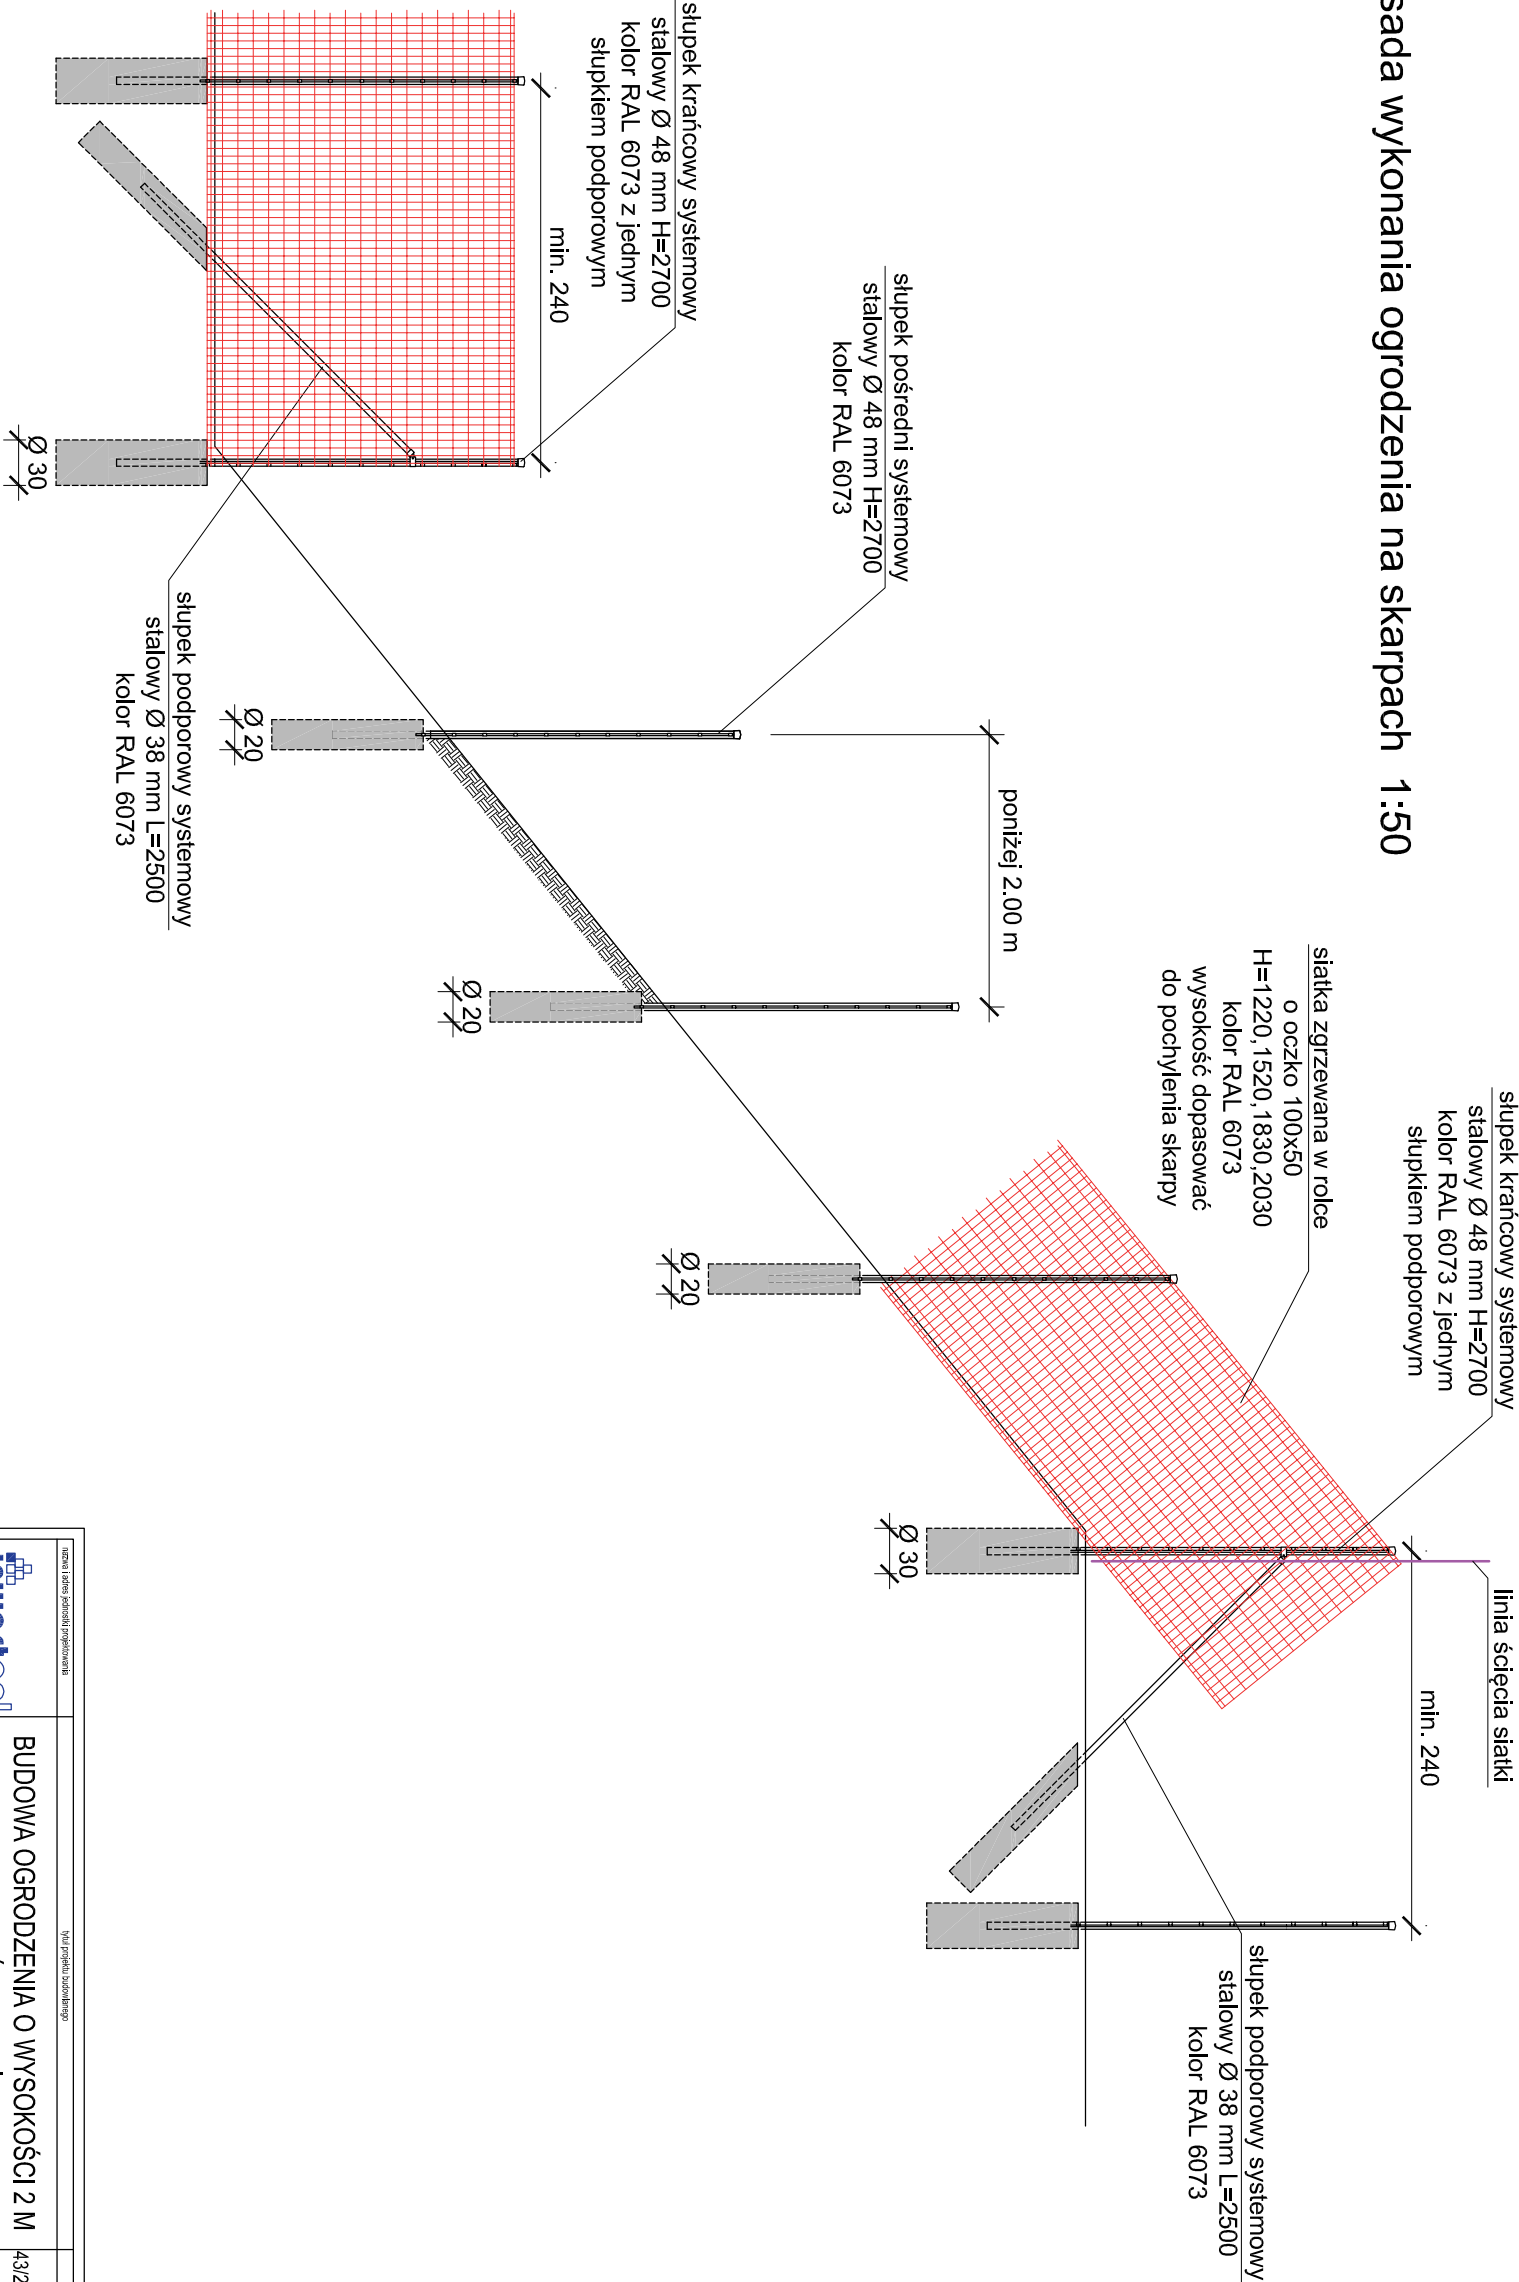

| | | | | | |
|---|--|--|--|------------------------|--|
| nazwa i adres jednostki projektującej | | tytuł projektu budowlanego | | numer skreślenia umowy | |
|  80-288 Gdańsk, ul. Rebrzeczno 31 t. 58 70 01 00 | | BUDOWA OGRODZENIA O WYSOKOŚCI 2 M NA NIERUCHOMOŚCI POŁOŻONEJ PRZY UL. BISKUPIEJ 23 W GDAŃSKU | | 43/2017/SIRG.MT/L.CZ. | |
| nazwa i adres obiektu budowlanego | | <div><div></div><div>Ogrodzenie przy nieruchomości położonej przy ul. Biskupiej 23, którego linia przebiega między działką nr ewid. 241/4 a działkami 30/1, 242, 241/3 oraz między działką nr ewid. 6/5 a działką 6/4; obręb 216, 80; jednostka ewidencyjna Gdańsk</div></div> | | | |
| nazwa i adres inwestora | | | | | |
| Komendant Wojewódzki Policji w Gdańsku, ul. Okopowa 15, 80-819 Gdańsk | | | | | |
| nazwa i adres wykonawcy | | | | | |
| PROJEKT ARCHITEKTONICZNO - BUDOWLANY | | | | | |
| ZASADA WYKONANIA OGRODZENIA NA SKARPACH | | | | | |
| 1 : 50 | | | | | |
| A | | | | | |
| A-3 | | | | | |