



SCHEMAT HYDRAULICZNY

LEGENDA:

- | | |
|---|---|
| — | rura wody grzewczej (zasilanie) |
| — | rura wody grzewczej (powrót) |
| — | rura wody grzewczej (zasilanie/ładowanie zasobnika cwu) |
| — | rura wody grzewczej (powrót/ładowania zasobnika cwu) |
| — | rura instalacji gazowej |
| — | rura wody ciepła |
| — | rura cyrkulacyjna |
| — | rura wody zimnej |

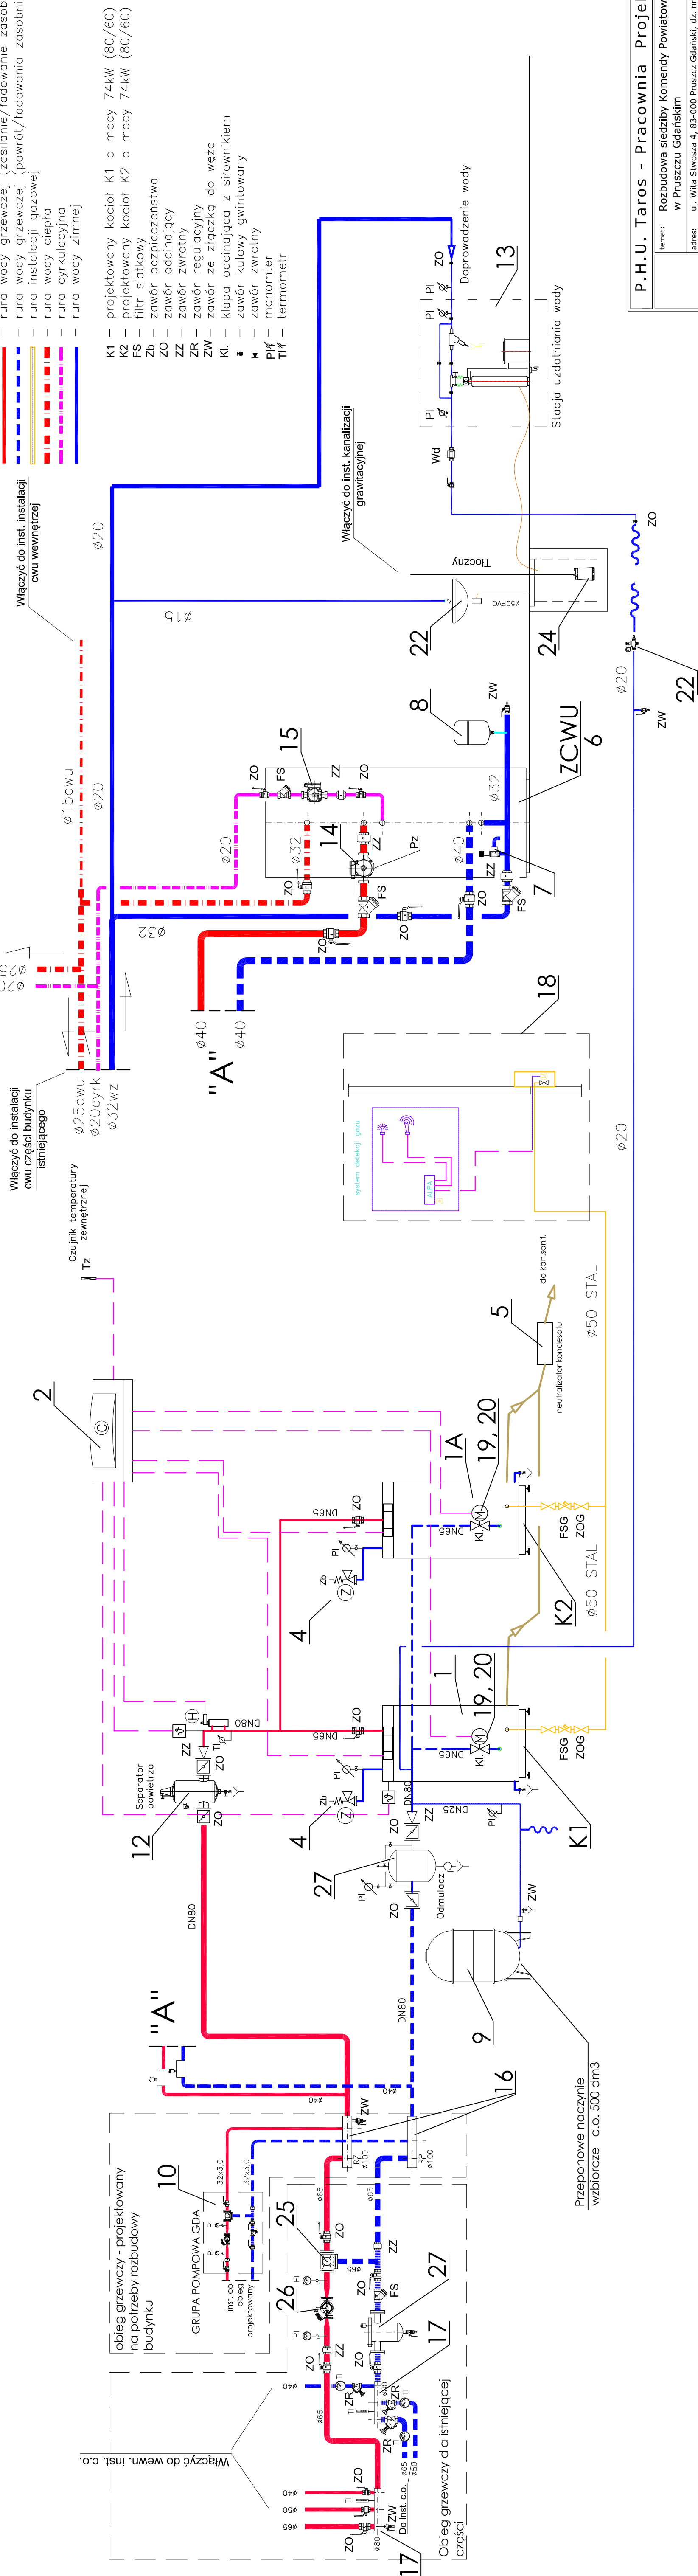

P.H.U. Taros - Pracownia Projektowa

	temat:	Rozbudowa siedziby Komendy Powiatowej Policji w Pruszczu Gdańskim	
	adres:	ul. Wita Stwosza 4, 83-000 Pruszcz Gdański, dz. nr ew. 22/40 i 25/2	
	rysunek:	SCHEMAT HYDRAULICZNY	
	projektant:	inż. Sebastian Widomski	POM/02/34/PWOS/09 w specjalności sanitarniej
	sprawdzający:	mgr inż. Tomasz Makarski	POM/02/43/PWOS/12 w specjalności sanitarniej
nr archwalny 2019/05	07.2018 r.	FAZA: WYKONAWCZY	skala -
			s14