

MAPA DO CELÓW PROJEKTOWYCH
Skala 1 : 500

województwo pomorskie
jednostka ewidencyjna M. Słupsk [226301_1]
obręb 9 [226301_1.0009]

dz. nr 120/2
ID. GK. RDGK. 6640.257.2016

Mapa aktualna na dzień 14.05.2016 r.
Pomiar z dnia 11.05.2016 r.

APION – Geodezja Tomasz Aleksandrowicz, ul. 3-go Maja 44, 76-200 Słupsk, tel./fax (59) 8 410 111

Granice działek i klasoużytków naniesiono na podstawie danych cyfrowych pozyskanych z WGK w Słupsku.

Nie ustalono stanu prawnego granic.

Mapę sporządzono bez ustalenia służebności gruntowych
ujawnionych w księgach wieczystych.


Układ odniesienia 2000/18

Układ odniesienia wysokości – Kronsztadt 1986

W zakresie sporządzonej mapy znajdują się prawem chronione punkty osnowy geodezyjnej nr – brak

data opracowania mapy 14.06.2016 r.

zakres opracowania mapy

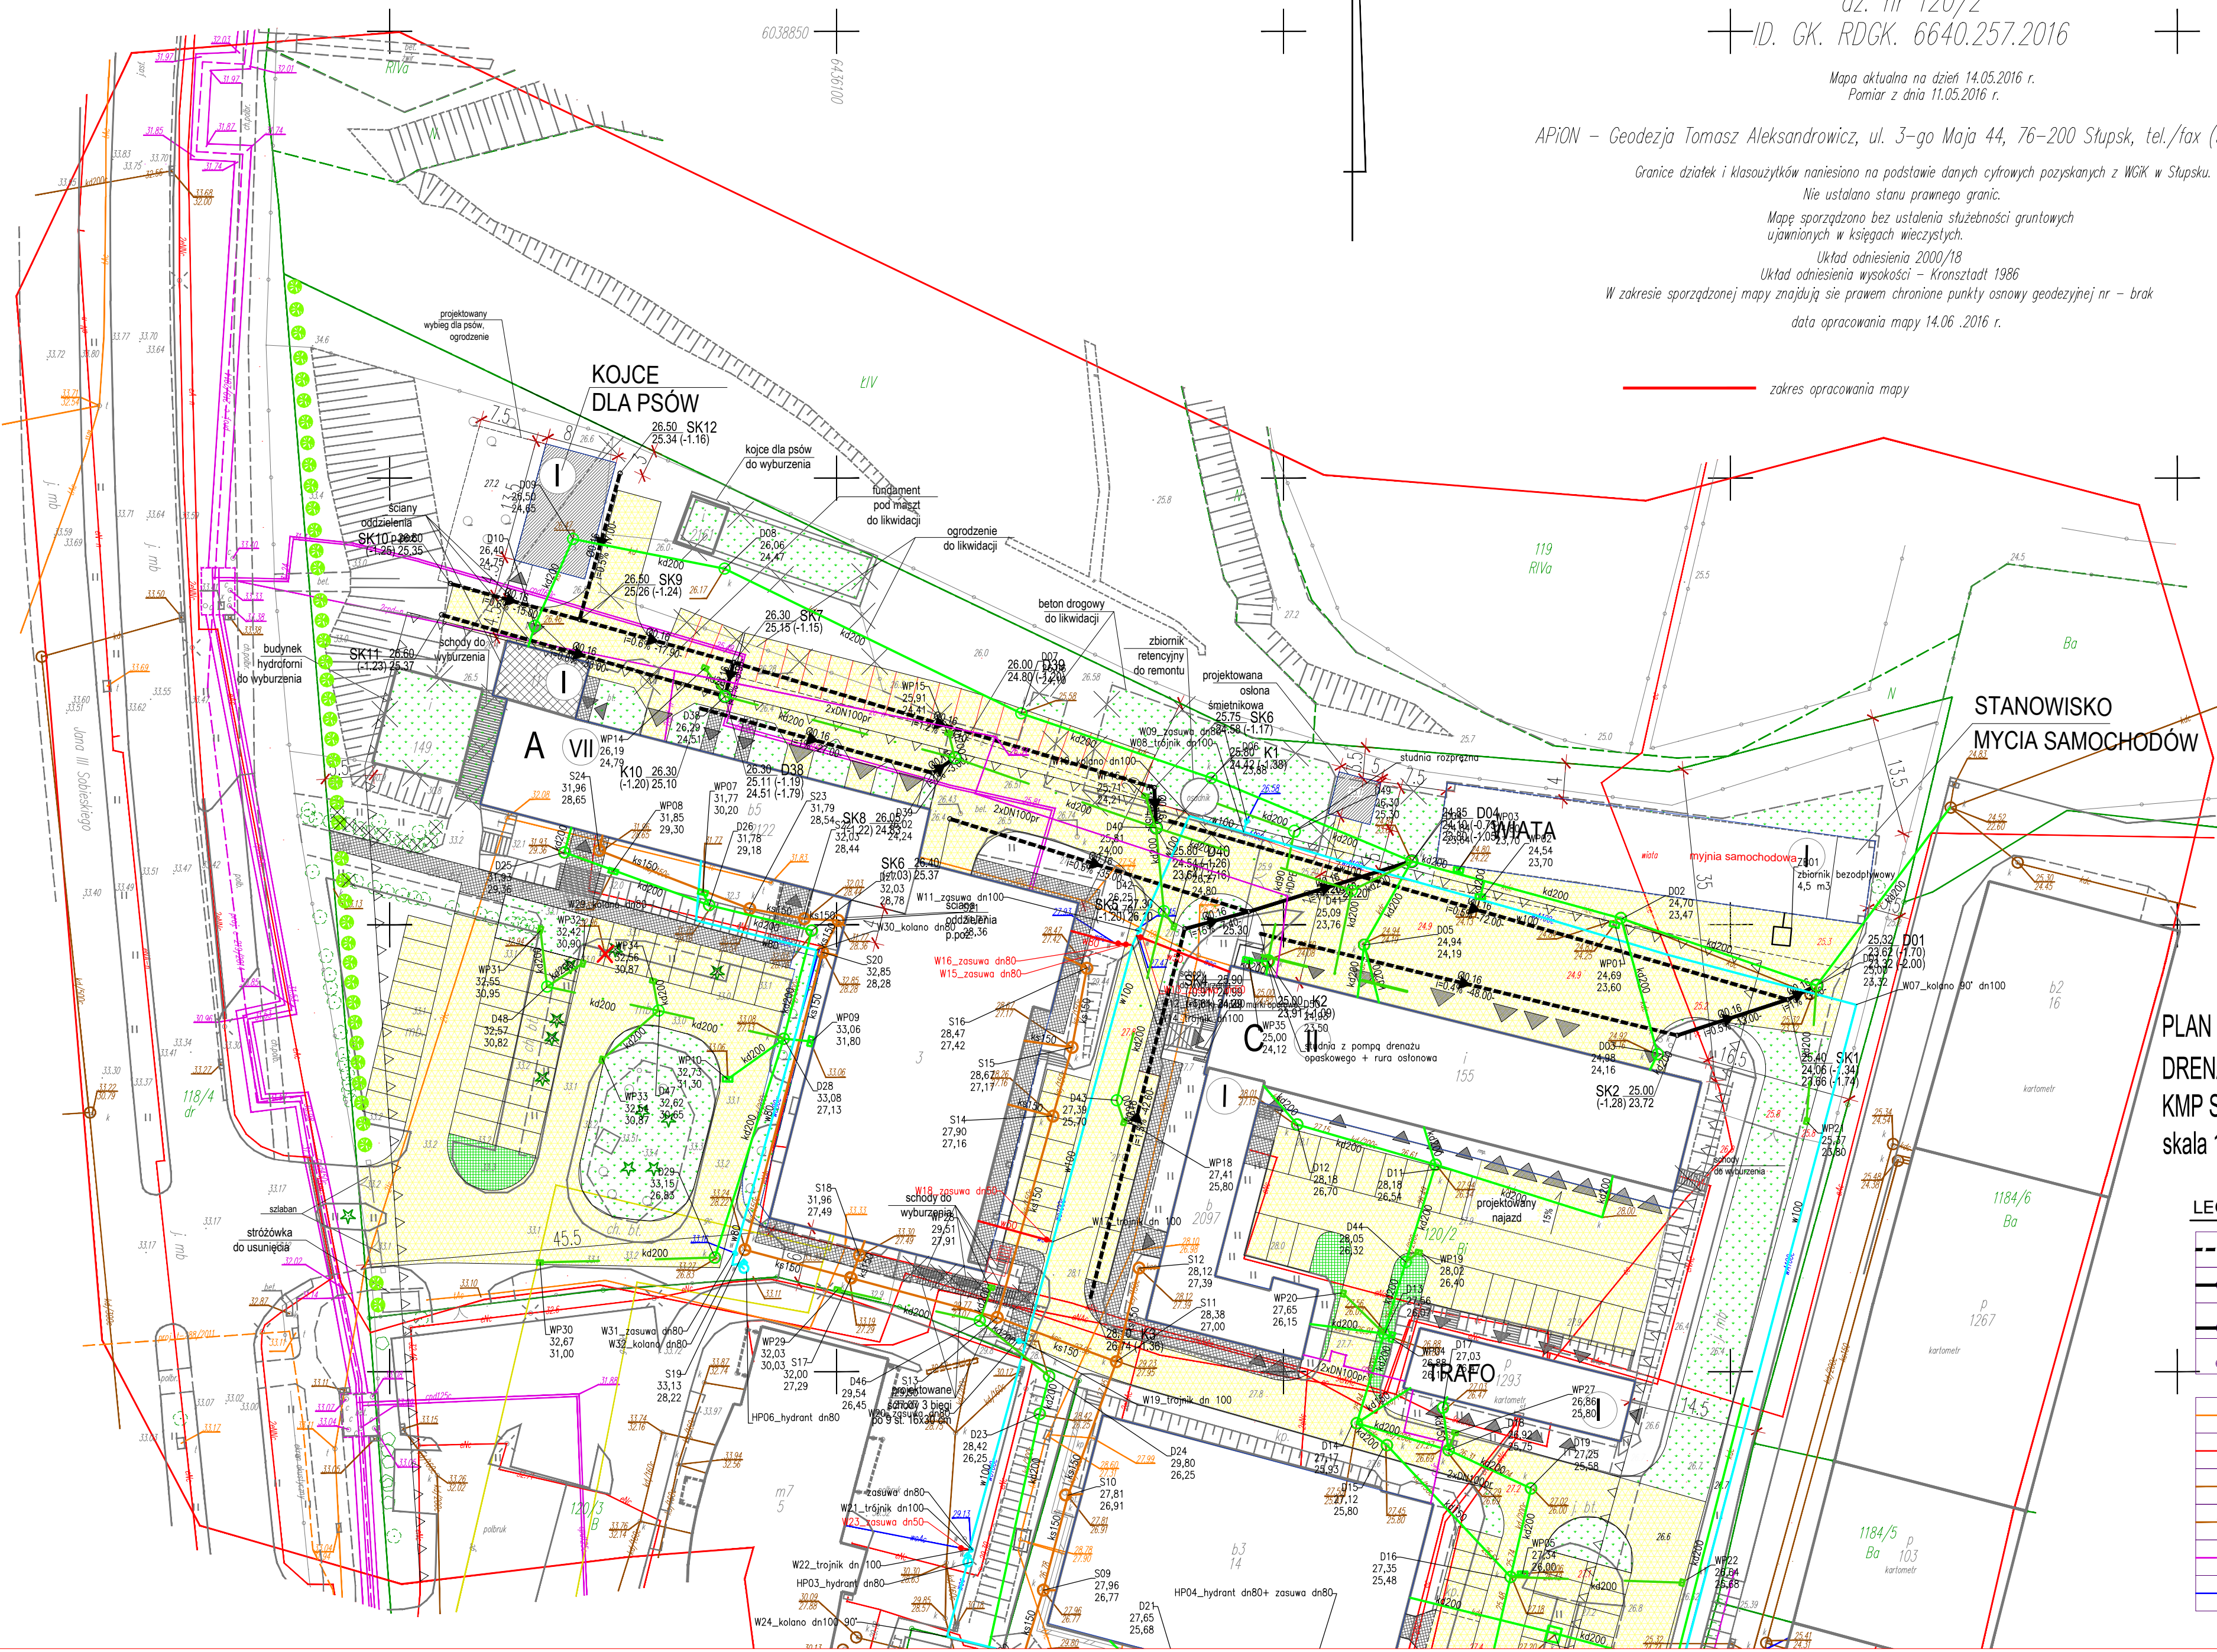

STANOWISKO
MYCIA SAMOCHODÓW

PLAN KONCEPCYJNY BUDOWY INSTALACJI
DRENAŻOWEJ ODWODNIENIA TERENU
KMP SŁUPSK ul. 3 MAJA 1
skala 1:500

LEGENDA

- | | |
|--|---|
| | PROJ. DRENAŻ PPØ160 (TP) SN8 |
| | PROJ. KANALIZACJA DRENAŻOWA PPØ160 (UP) SN8 |
| | PROJ. STUDNIA KONTROLNA |
| | PROJ. KOREK DRENAŻU |
| | ISTN. KABLE TELEKOM. |
| | ISTN. KABLE EN. EL. |
| | ISTN. KANALIZACJA SANITARNA |
| | ISTN. KANALIZACJA DESZCZOWA |
| | ISTN. SIEĆ CIEPLNA |
| | ISTN. WODOCIĄG |