


Klatka schodowa nr II

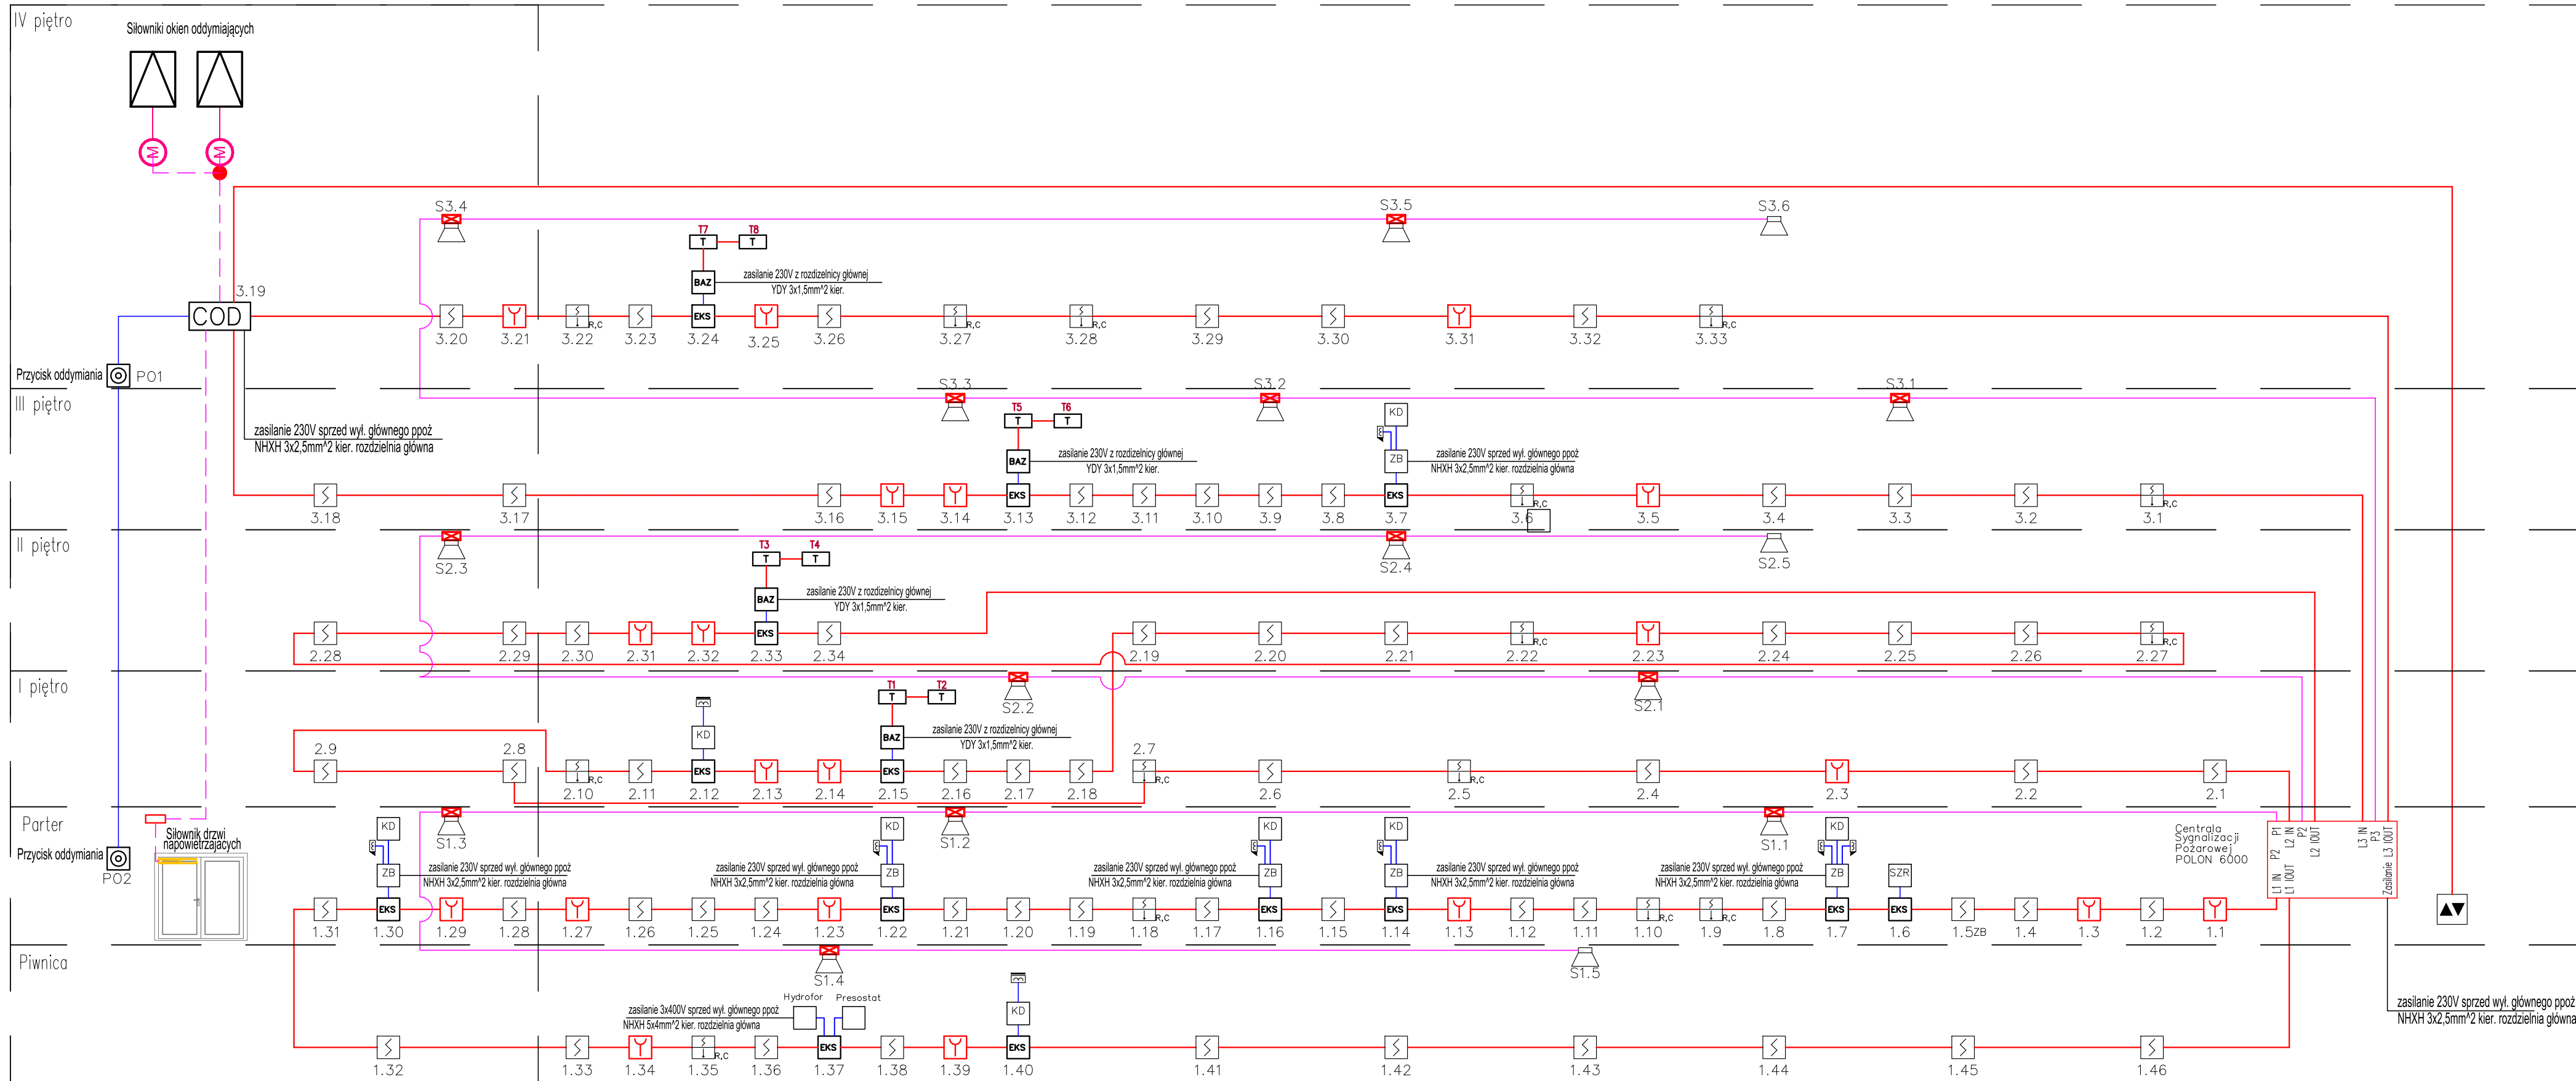

LEGENDA:

- Element kontrolno-sterujący EKS-6222P
- Wielosensorowa czujka DUT-6046
- Optyczna czujka dymu DOR-4046
- Ręczny ostrzegacz pożarowy typu ROP-4001MH
- Konwencjonalny sygnalizator akustyczny (głosowy) SAW-6106, prod. Alfa
- Centrala sygnalizacji pożarowej POLON 6000
- Gniazdo GS40
- Puszka instalacyjna z bezpiecznikiem PIP-1AN

CENTRALA BRAM I DRZWI PPOŻ AFG-2

Trzymacz uniwersalny S3-60C

Siłownik klapy oddymiającej

Napęd drzwiowy BS-LI/BS-RI (napęd Lewy, Prawy)

Przycisk oddymiania PO-63

Centrala sterowania oddymianiem UCS-6000

Puszka przyłączeniowa typu PIP - 2A

Przewód YnTKSYekw 2x2x0,8mm

Przewód HDGS 4x2,5mm²

Przewód HTKSH 3x2x0,8mm

Wydzielenie klatek schodowych wraz z dostosowaniem budynku do obowiązujących przepisów p.poż. Komendy Powiatowej Policji w Kwidzynie

OBIEKT:	Budynek Komendy Powiatowej Policji	BIURO USŁUG PROJEKTOWYCH Janusz Winnicki
ADRES:	dz. nr 310/55 obręb 0010, jed. ew. 220701_1	ul. Kopernika 3 82-500Kwidzyn Tel. (55) 279 25 01 Tel.kom. 508 133 190 janusz.winnicki@gmail.com
INWESTOR:	Komenda Wojewódzka Policji w Gdańsku ul. Okopowa 15, 80-819 Gdańsk	

PROJEKTOWAŁ:	mgr inż. Andrzej Krupa upr. bud. Nr 2074/00/U	
OPRACOWAŁ:	mgr inż. Adam Kibort nr upr. POM/0009/PWOE/12	

NAZWA RYSUNKU:	Schemat instalacji SSP	NUMER RYSUNKU:
----------------	------------------------	----------------

BRANŻA:	Instalacje Elektryczne	FAZA:	P.W.	DATA:	07.2019	SKALA:	--
---------	------------------------	-------	------	-------	---------	--------	----

SSP-7