







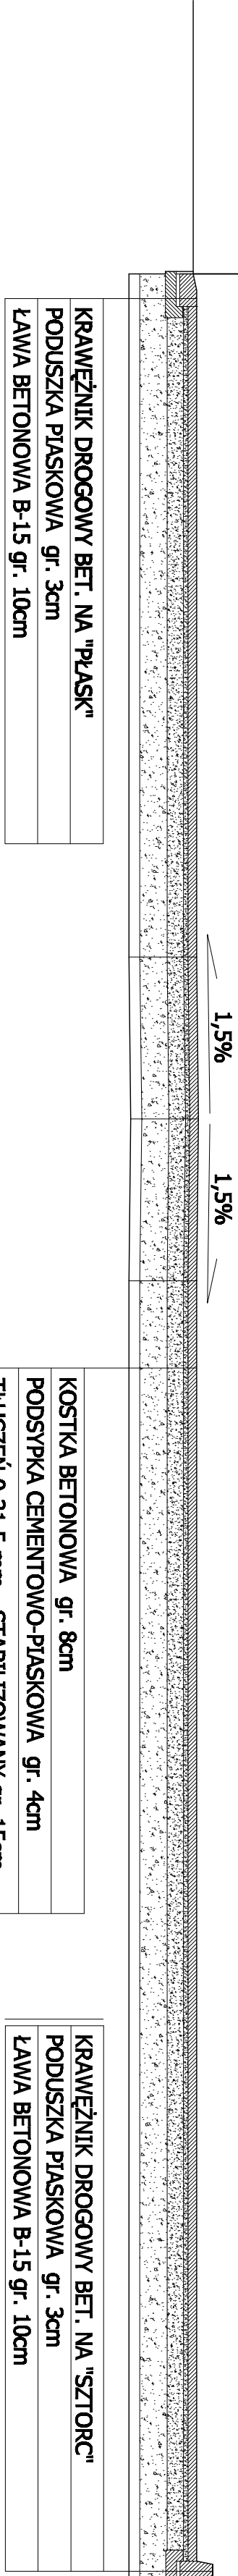

KRAWEŹNIK DROGOWY BET. NA "SZTORC"
PODSZYPKA CEMENTOWO-PIASKOWA gr. 4cm
TŁUCZEŃ 0-31.5 mm - STABILIZOWANY gr. 15cm
KRUSZYWO KAMIENNE NIESORT 0/80
PODSYPKA PIASKOWA gr. 10cm
GRUNT RODZIMY

KRAWEŹNIK DROGOWY BET. NA "SZTORC"
PODSZYPKA PIASKOWA gr. 3cm
ŁAWA BETONOWA B-15 gr. 10cm













KOSTKA BETONOWA gr. 8cm
PODSYPKA CEMENTOWO-PIASKOWA gr. 4cm
TŁUCZEŃ 0-31.5 mm - STABILIZOWANY gr. 15cm
KRUSZYWO KAMIENNE NIESORT 0/80
PODSYPKA PIASKOWA gr. 25cm
GRUNT RODZIMY

KRAWEŹNIK DROGOWY BET. NA "SZTORC"
PODSZYPKA PIASKOWA gr. 3cm
ŁAWA BETONOWA B-15 gr. 10cm

KOSTKA BETONOWA gr. 6cm
PODSYPKA CEMENTOWO-PIASKOWA gr. 4cm
PODBUDOWA WŁAŚCIWA Z KRUSZYWA
STABILIZOWANEGO gr. 15-40cm
GRUNT RODZIMY

KOSTKA BETONOWA gr. 8cm
CHUDY BETON gr. 10cm
KRUSZYWO KAMIENNE NIESORT 0/80
STABILIZOWANE gr. 25cm
GRUNT RODZIMY

KOSTKA BETONOWA gr. 8cm
PODSYPKA CEMENTOWO-PIASKOWA gr. 4cm
TŁUCZEŃ 0-31.5 mm - STABILIZOWANY gr. 15cm
KRUSZYWO KAMIENNE NIESORT 0/80
STABILIZOWANE gr. 25cm
PODSYPKA PIASKOWA gr. 10cm
GRUNT RODZIMY








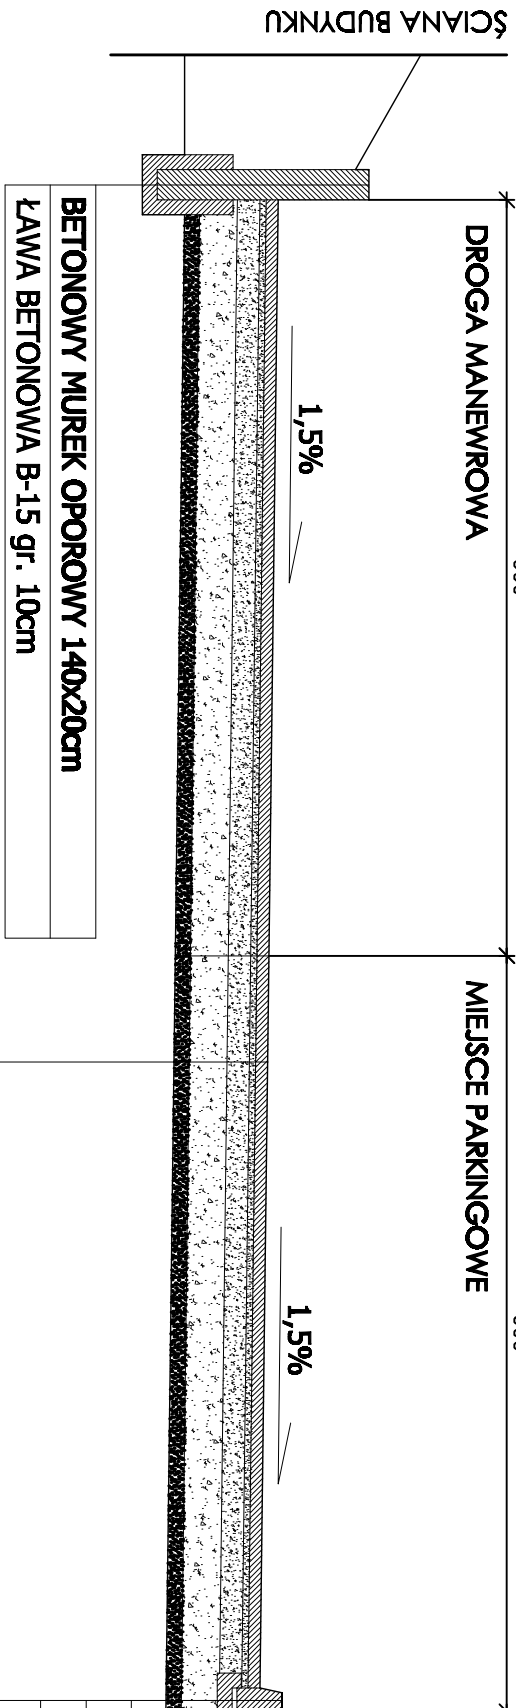

KRAWEŹNIK DROGOWY BET. NA "SZTORC"
PODSZYPKA PIASKOWA gr. 3cm
ŁAWA BETONOWA B-15 gr. 10cm

KOSTKA BETONOWA gr. 8cm
PODSYPKA CEMENTOWO-PIASKOWA gr. 4cm
TŁUCZEŃ 0-31.5 mm - STABILIZOWANY gr. 15cm
KRUSZYWO KAMIENNE NIESORT 0/80
PODSYPKA PIASKOWA gr. 25cm
PODSYPKA PIASKOWA gr. 10cm
GRUNT RODZIMY

Objekt:	PRZEBUDOWA I REMONT KOMISARIATU POLICJI W KOSAKOWIE WRAZ Z BUDOWĄ GARAŻU ORAZ MONTAŻEM MASTU ANTENOWEGO ul. Żeromskiego 71, Kosakowo, dz. nr 148/8, 147/2, 146/10, 146/38
Inwestor:	KOMENENDA WOJEWÓDZKA POLICJI W GDAŃSKU ul. Okopowa 15, 80-819 Gdańsk
Faza:	projekt wykonawczy
Bransz:	architektura
Projektant:	mgr inż. arch. Bogumiła Gąsior upr. proj. nr 6181/GW/02
Sprawdzający:	mgr inż. arch. Aneta Niedziałek upr. proj. nr POW/KK/284/2009
Opracowanie:	mgr inż. arch. Karolina Spychalska stud. Maciej Studt