


ŚCIANY ISTNIEJĄCE

PROJEKTOWANE ŚCIANY K-G

NR POKI.	NAZWA POKI.	POW. m²	RODZAJ POŁĄCZENIA
2.1	KL. SCHODOWA	11,81	LASTRYKO
2.2	KORYTARZ	6,08	PCV
2.3	KUCHNIA	9,99	PCV
2.4	SUSZARNIA	6,32	BETON
2.5	ŁAZIENKA	2,88	PCV
2.6	ŁAZIENKA	17,95	PCV
2.7	POKÓJ	14,98	PCV
2.8	KORYTARZ	4,89	PCV
2.9	KUCHNIA	12,78	PCV
2.10	ŁAZIENKA	2,82	WYKŁADZINA DYWAN/PCV
2.11	POKÓJ	13,79	PCV
2.12	POKÓJ	14,75	PCV

RAZEM: 118,82

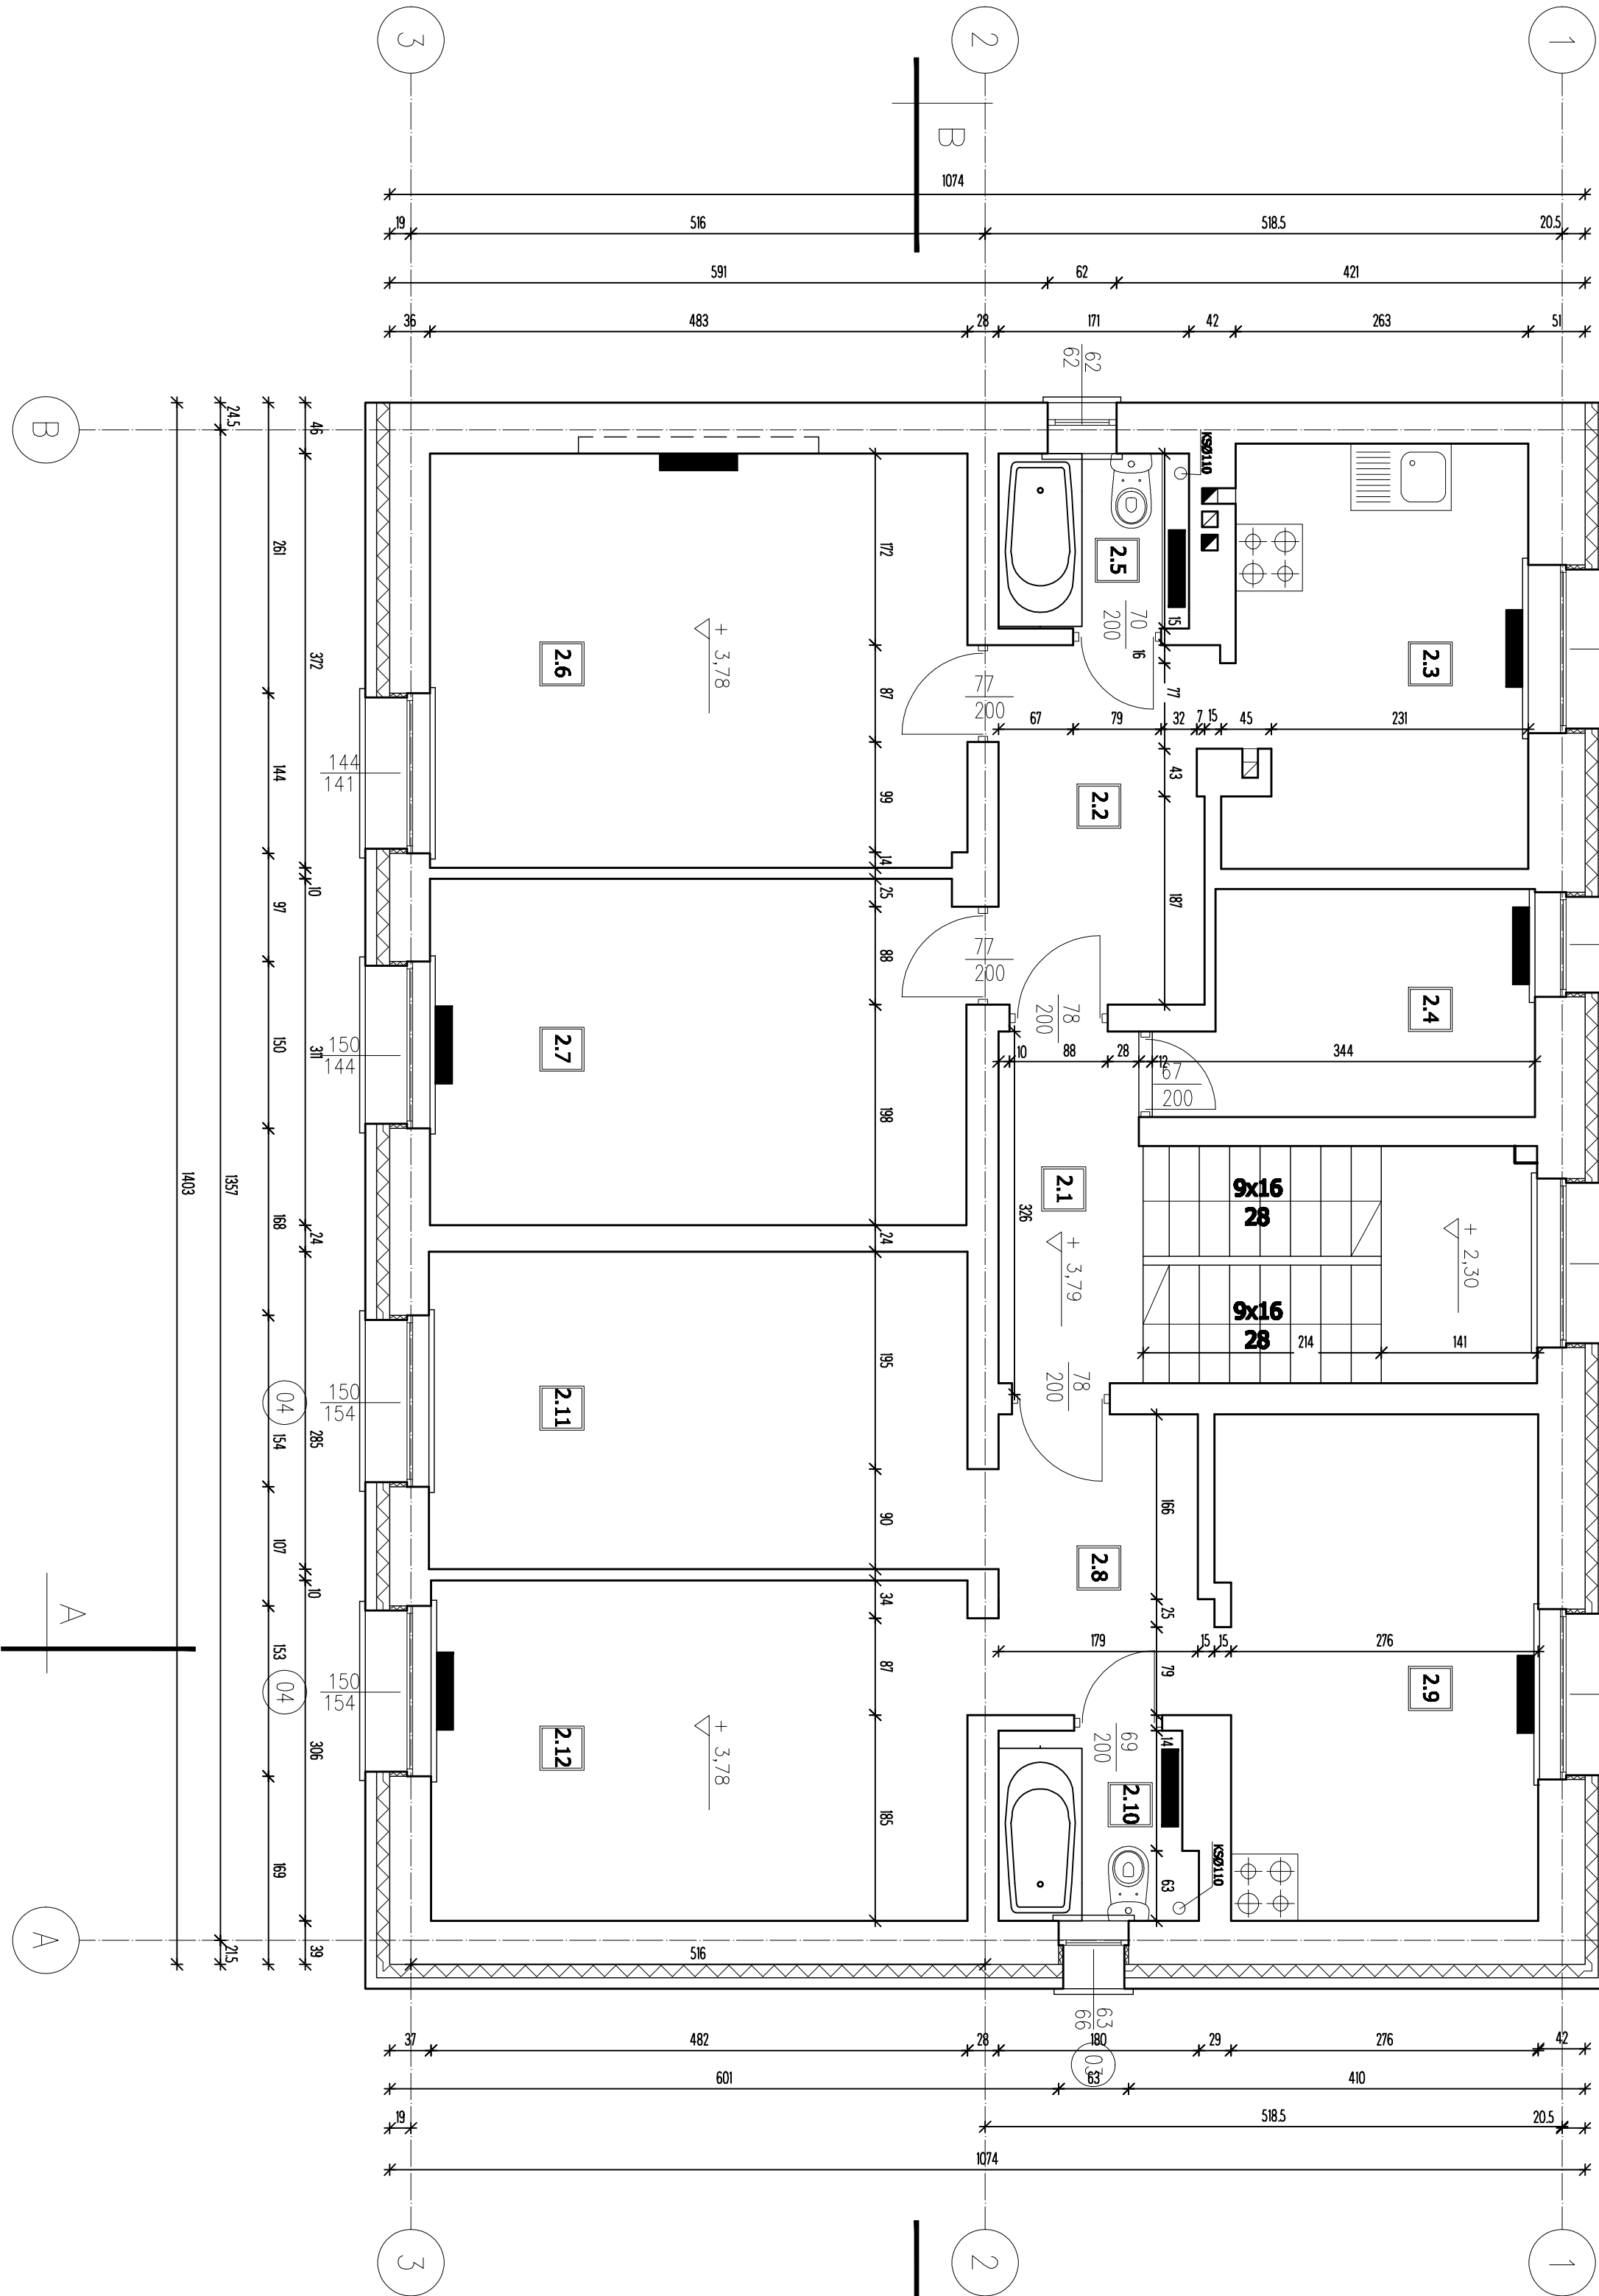

Objekt:	PRZEBUDOWA I REMONT KOMISARIATU POLICJI W KOSAKOWIE WRAZ Z BUDOWĄ GARAŻU ORAZ MONTAŻEM MASZTU ANTENOWEGO
ul. Żeromskiego 71, Kosakowo, dz. nr 149/8, 147/2, 146/10, 146/38	
Inwestor:	KOMENDA WOJEWÓDZKA POLICJI W GDANSKU
ul. Okopowa 15, 80-819 Gdańsk	
Rysunek:	RZUT PIĘTRA
Nr rysunku:	4
Faza:	projekt wykonawczy
Data:	05.2012
Branda:	architektura
Skala:	1:50
Projektant:	mgr inż. arch. Bogumiła Gąsior
Podpis:	
upr. proj. nr 6161/GW/02	
Sprawdzający:	mgr inż. arch. Aneta Niedziałek
Podpis:	
upr. proj. nr POW/KK/284/2009	
Opracowanie:	mgr inż. arch. Karolina Szycańska
Podpis:	
stud. Maciej Studt	