ROZDZIELNICA GŁÓWNA RGNN-ZPO BUDYNEK ZPO KGP GDAŃSK

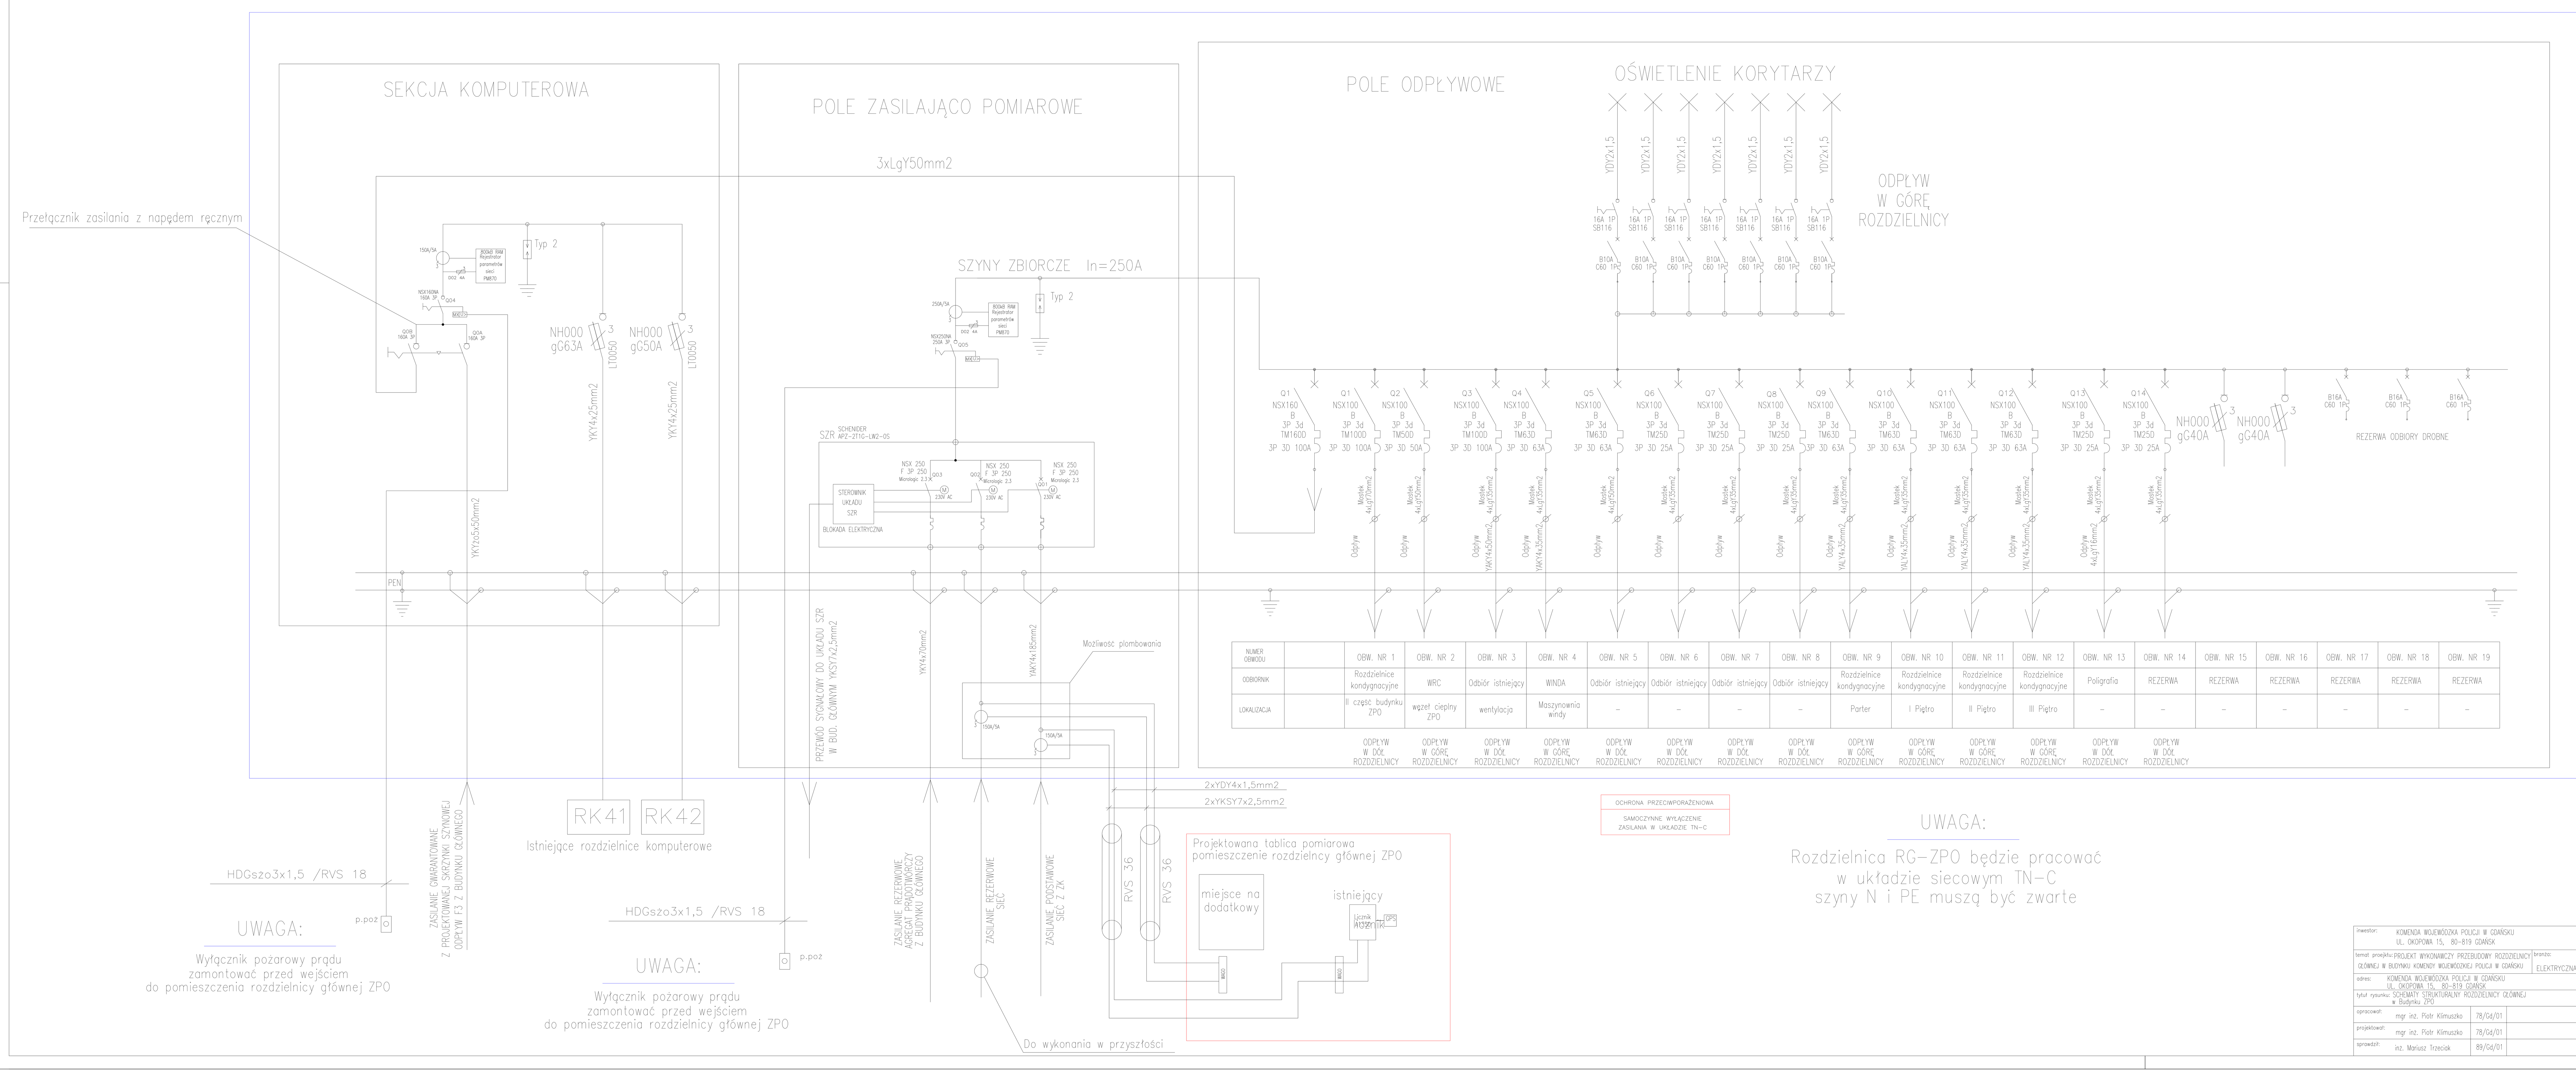

NUMER OBWODU	OBW. NR 1	OBW. NR 2	OBW. NR 3	OBW. NR 4	OBW. NR 5	OBW. NR 6	OBW. NR 7	OBW. NR 8	OBW. NR 9	OBW. NR 10	OBW. NR 11	OBW. NR 12	OBW. NR 13	OBW. NR 14	OBW. NR 15	OBW. NR 16	OBW. NR 17	OBW. NR 18	OBW. NR 19
ODBIORNIK	Rozdzielnice kondygnacyjne	WRC	Odbiór istniejący	WINDA	Odbiór istniejący	Odbiór istniejący	Odbiór istniejący	Odbiór istniejący	Rozdzielnice kondygnacyjne	Rozdzielnice kondygnacyjne	Rozdzielnice kondygnacyjne	Rozdzielnice kondygnacyjne	Poligrafia	REZERWA	REZERWA	REZERWA	REZERWA	REZERWA	REZERWA
LOKALIZACJA	II część budynku ZPO	węzeł cieplny ZPO	wentylacja	Maszynownia windy	-	-	-	-	Parter	I Piętro	II Piętro	III Piętro	-	-	-	-	-	-	-
	ODPŁYW W DÓŁ ROZDZIELNICY	ODPŁYW W GÓRĘ ROZDZIELNICY	ODPŁYW W DÓŁ ROZDZIELNICY	ODPŁYW W GÓRĘ ROZDZIELNICY	ODPŁYW W DÓŁ ROZDZIELNICY	ODPŁYW W DÓŁ ROZDZIELNICY	ODPŁYW W DÓŁ ROZDZIELNICY	ODPŁYW W DÓŁ ROZDZIELNICY	ODPŁYW W GÓRĘ ROZDZIELNICY	ODPŁYW W GÓRĘ ROZDZIELNICY	ODPŁYW W GÓRĘ ROZDZIELNICY	ODPŁYW W GÓRĘ ROZDZIELNICY	ODPŁYW W DÓŁ ROZDZIELNICY	ODPŁYW W DÓŁ ROZDZIELNICY					

UWAGA:
Rozdzielnica RG-ZPO będzie pracować w układzie siecowym TN-C
szyny N i PE muszą być zwarte

inwestor:	KOMENDA WOJEWÓDZKA POLICJI W GDAŃSKU UL. OKOPOWA 15, 80-819 GDAŃSK		data: 10.2012
temat projektu:	PROJEKT WYKONAWCZY PRZEBUDOWY ROZDZIELNICY GŁÓWNEJ W BUDYNKU KOMENDY WOJEWÓDZKIEJ POLICJI W GDAŃSKU	branża: ELEKTRYCZNA	skala: -
adres:	KOMENDA WOJEWÓDZKA POLICJI W GDAŃSKU UL. OKOPOWA 15, 80-819 GDAŃSK		
tytuł rysunku:	SCHEMATY STRUKTURALNY ROZDZIELNICY GŁÓWNEJ w Budynku ZPO		nr rys.: E-2
opracował:	mgr inż. Piotr Klimuszko	78/Gd/01	
projektował:	mgr inż. Piotr Klimuszko	78/Gd/01	
sprawdził:	inż. Mariusz Trzeciak	89/Gd/01	