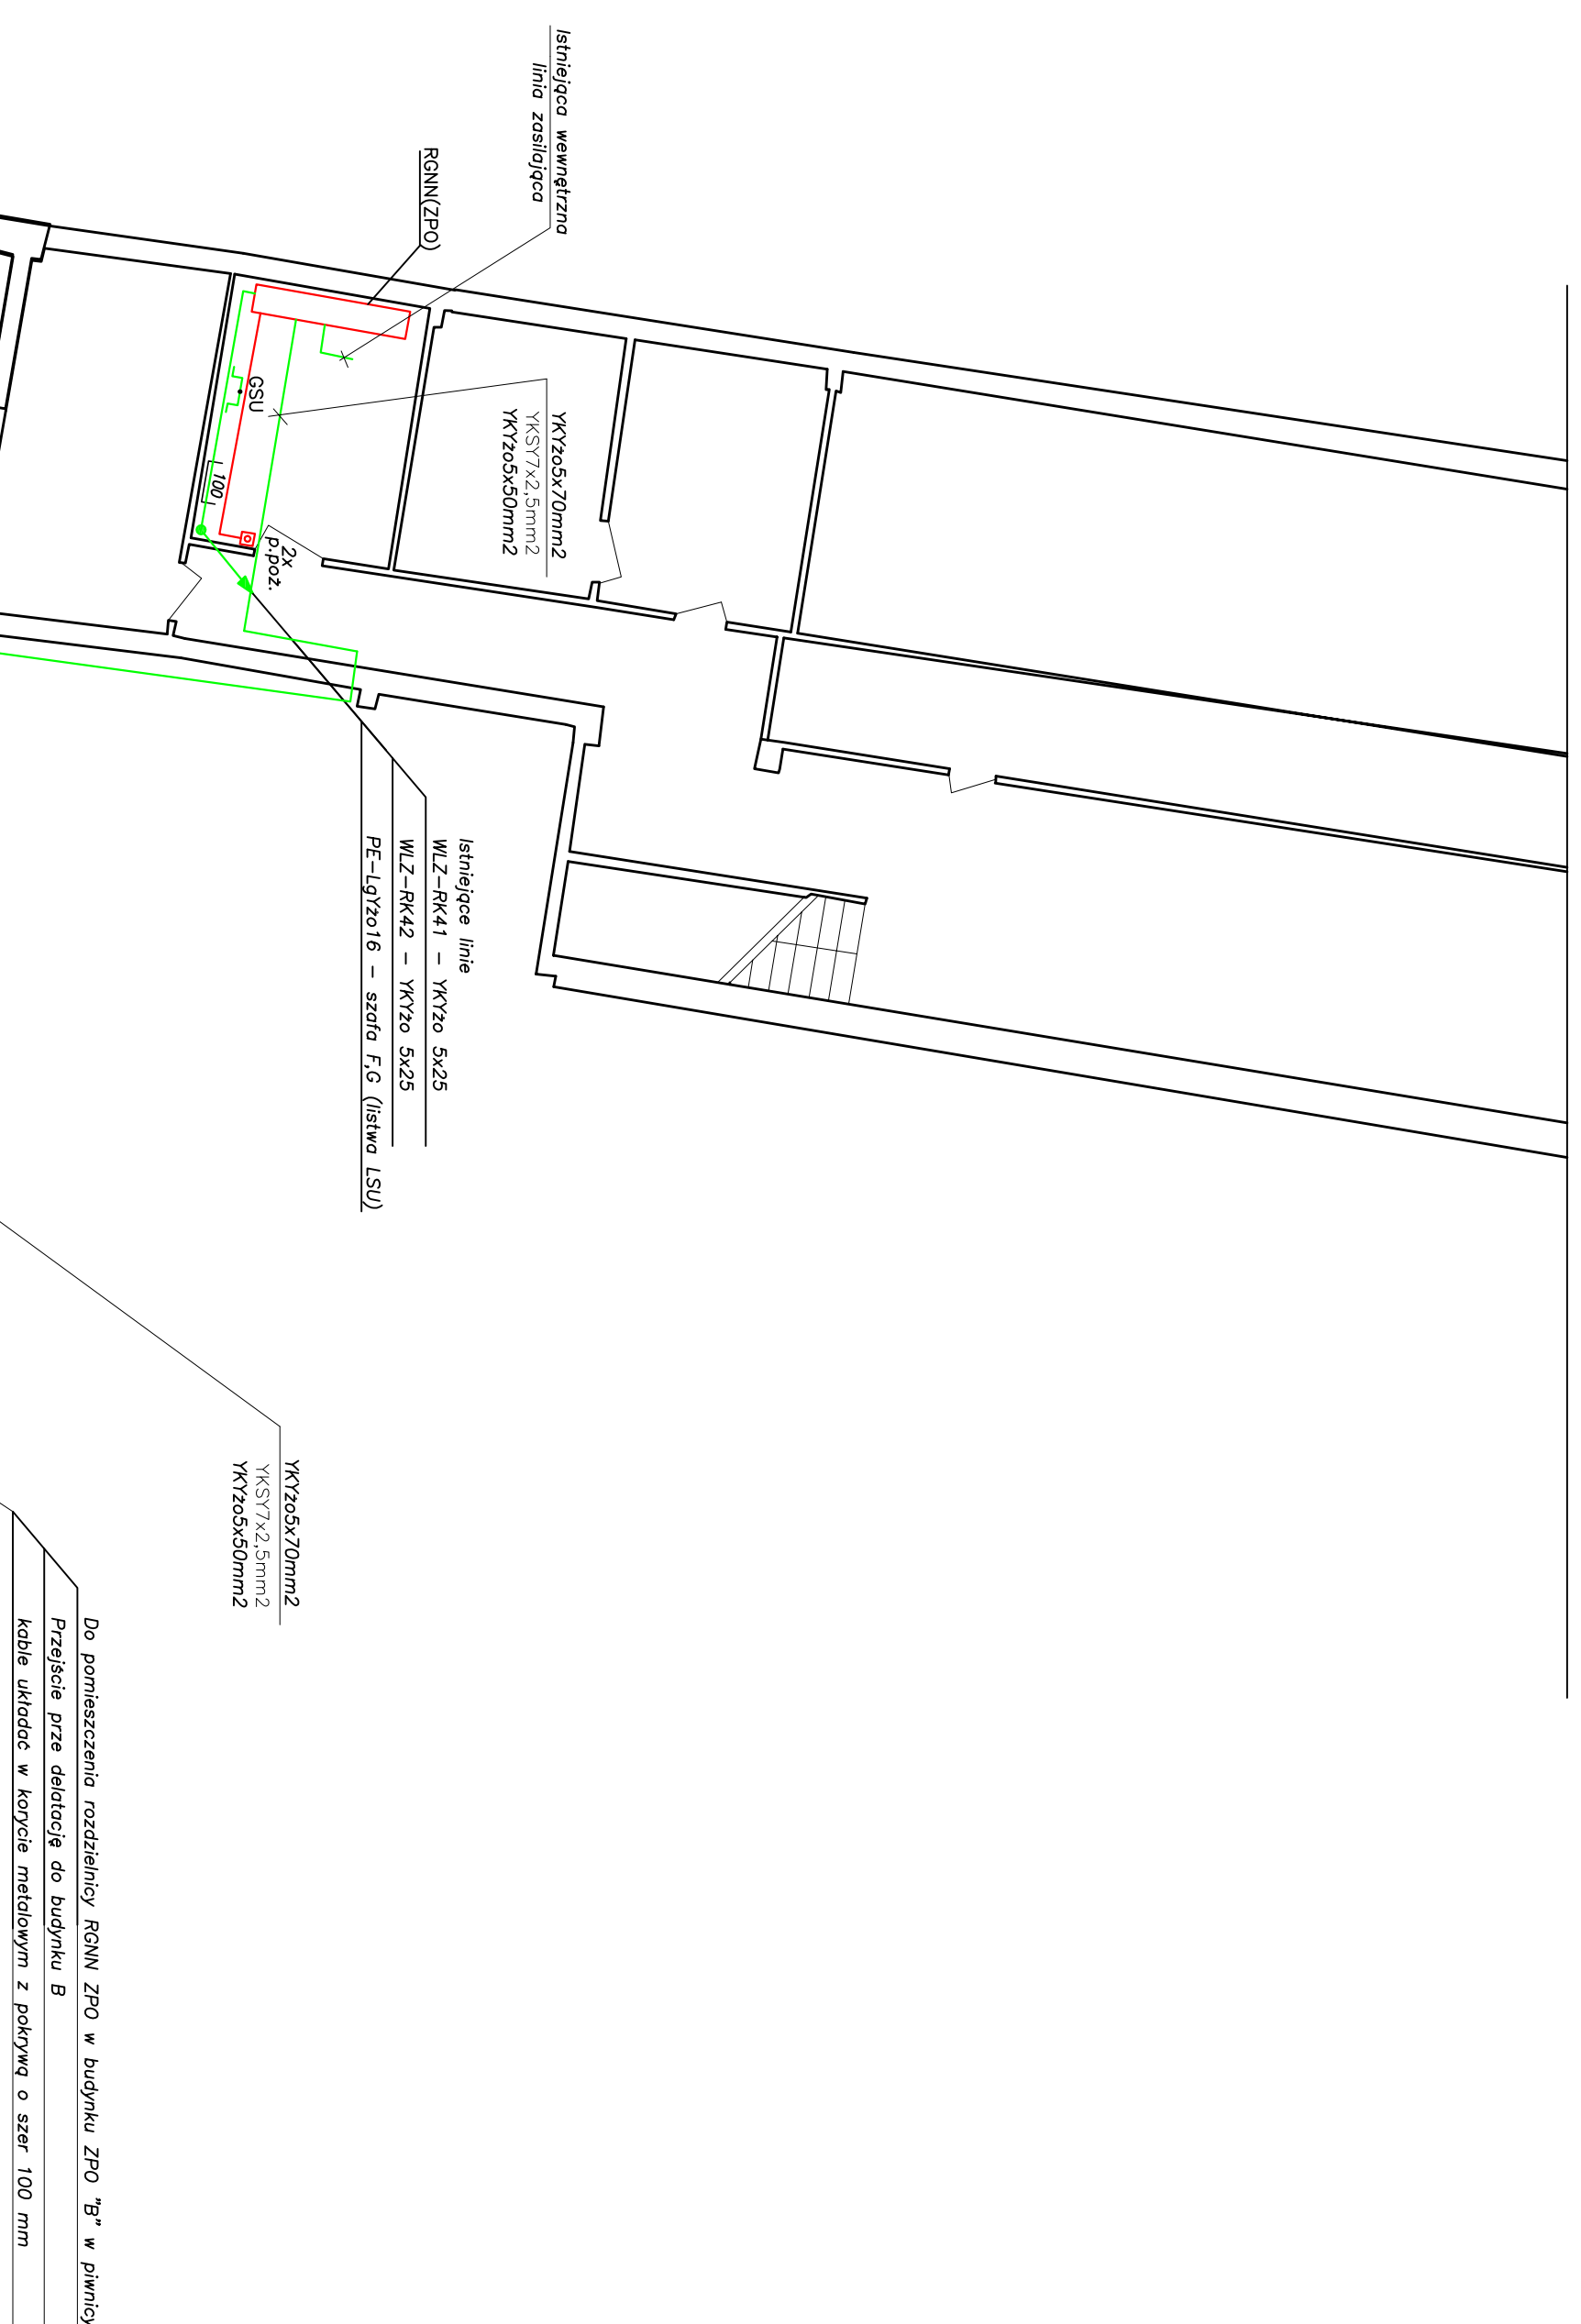
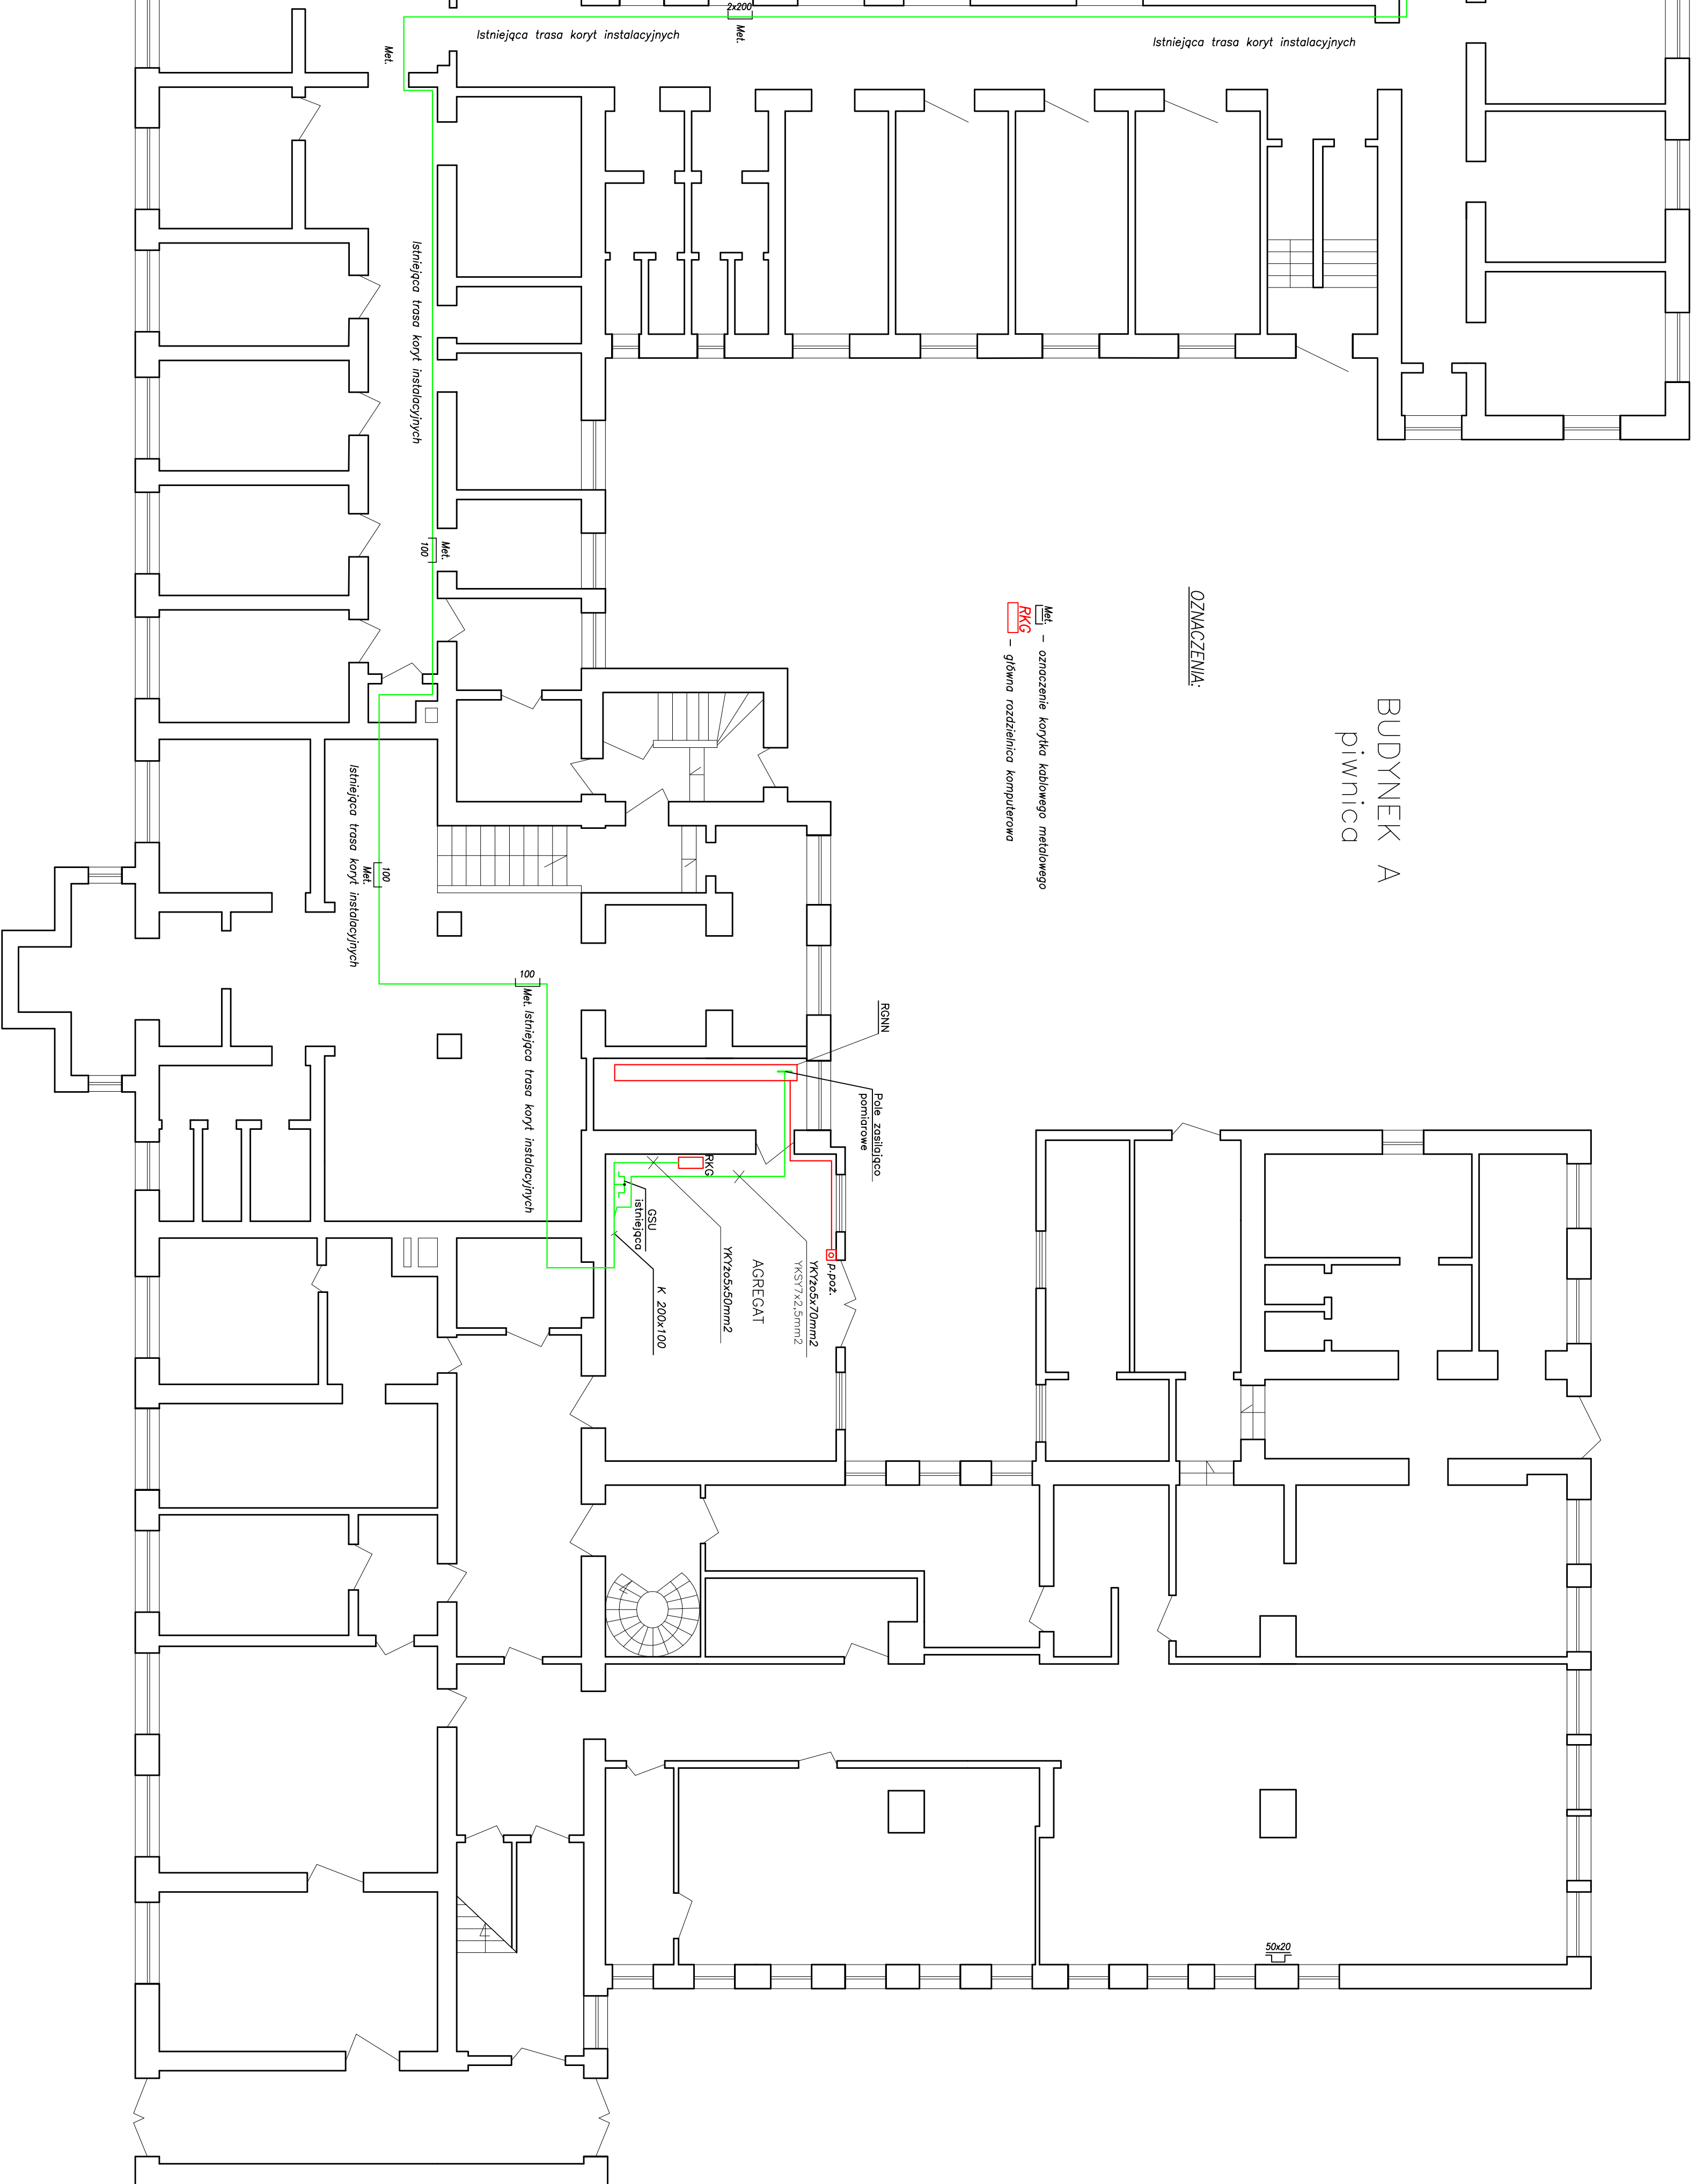


BUDYNEK B
piwnica, (fragment)

BUDYNEK A
piwnica

OZNACZENIA

Mf - oznaczenie korytka kablowego metalowego
RKG - główna rozdzielnica komputerowa

[illegible]