

TYNK GIPSOWY 1,5CM
CEGLA PEŁNA 28CM
TYNK GIPSOWY 1,5CM

TYNK GIPSOWY 1,5CM
ŚCIANA MUROWANA YTONG 12cm
TYNK GIPSOWY 1,5CM

poszyciem płytą gipsowo-kartonową
RIGIPS RIGIMETR gr. 12,5 mm lub odp.

PLYTA IMPREGNOWANA TYP H2 (GKBI)
WEŁNA MINERALNA 7cm
PLYTA IMPREGNOWANA TYP H2 (GKBI)

TYNK GIPSOWY 1,5CM
ŚCIANA MUROWANA YTONG 24cm
TYNK GIPSOWY 1,5CM

zaluzja zewn.antywiamaniowa
elektryczna naokienna
Sobimex system "be clever.eu"
CB165x255N (CA37Ø40)

Z1r- napęd ręczny

TYNK GIPSOWY 1,5CM
ŚCIANA MUROWANA YTONG 30cm
TYNK GIPSOWY 1,5CM

TYNOK GIPSOWY	1,5CM
SCIĄNA MURDOWANA ISTNIEJĄCA	34CM
IZOLACJA TERMICZNA STYROPIAN EPS	10CM
podpórka ścienna z termicznym elementem rozdzielającym (termostop)	
PIDNÓWY PROFIL NOŚNY	
SZCZELINA WENTYLACYJNA	2CM
POZIOMY PROFIL NOŚNY	
Płyta elewacyjna mocowana za pomocą nitów do podkonstrukcji aluminiowej	

TYNOK GIPSOWY	1,5CM
SCIANA MURLOWANA YTONG	34CM
IZOLACJA TERMICZNA STYROPIAN EPS 10CM	
Podpórka ścienna z termicznym elementem rozdzielającym (termostop)	
PIONOWY PROFIL NOŚNY	
SZCELNIA WENTYLACYJNA	2CM
POZIOMY PROFIL NOŚNY	
Płyta elewacyjna mocowana za pomocą nitów do podkonstrukcji aluminiowej	

na konstrukcji z profili CW 75 i UW 75 z pojedynczym
poszyciem płytą gipsowo-kartonową
RIGIPS RIGIMETR gr. 12,5 mm lub odp.


PLYTA GIPSOWO-KARTONOWA RIGIPS lub odp.

WEŁNA MINERALNA 7cm


PLYTA GIPSOWO-KARTONOWA RIGIPS lub odp.

nr pom.	nazwa pomieszczenia	rodzaj posadzki	powierzchnia [m2]
2/01	sala odpraw	tarket typu Tarkett 200 Silver/Beige	13,07
2/02	pokój socjalny	tarket typu Tarkett 200 Silver/Beige	12,09
2/03	pokój biurowy	wykładzina dywanowa obiektowa kolor szary typu Rambo Plus.	10,09
2/04	kl. schodowa	gres antypoślizg kolor szary typu DARK GREY prod. Stargres	13,85
2/05	korytarz	gres antypoślizg kolor szary typu DARK GREY prod. Stargres	10,78
2/06	łazienka	terakota kolor jasny szary typu DARK GREY prod. Stargres	3,81
2/07	pokój	wykładzina dywanowa obiektowa kolor szary typu Rambo Plus.	10,07
2/08	pokój	wykładzina dywanowa obiektowa kolor szary typu Rambo Plus.	13,30
2/09	łazienka	terakota kolor jasny szary typu DARK GREY prod. Stargres	2,88
2/10	łazienka	terakota kolor jasny szary typu DARK GREY prod. Stargres	2,88
2/11	pokój	wykładzina dywanowa obiektowa kolor szary typu Rambo Plus.	14,44
suma pow. Użytkowej			107,26
2/12	balkon	gres mrozooodporny typu QUARZITE QZ 12 matowyprod. Nowa Gala.	23,85

naroże okienne
budynku skala 1:25

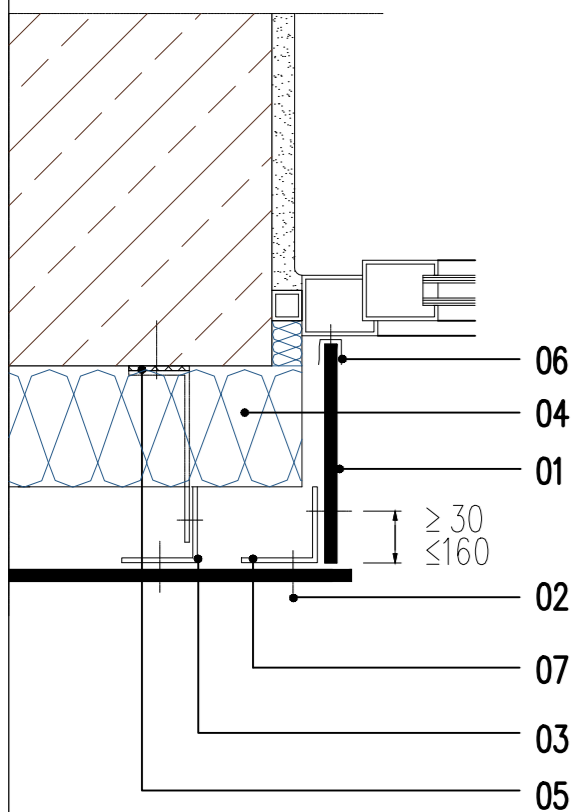

- 01 PŁYTA włókno-cementowa EQUITONE TE 20, 12 mm
- 02 Nit w kolorze płyty
- 03 Profil nośny aluminiowy
- 04 Izolacja termiczna – styropian EPS 10cm
- 05 Konsola ścienna z przekładką termiczną
- 06 U profil wykańczający
- 07 Aluminiowy katownik

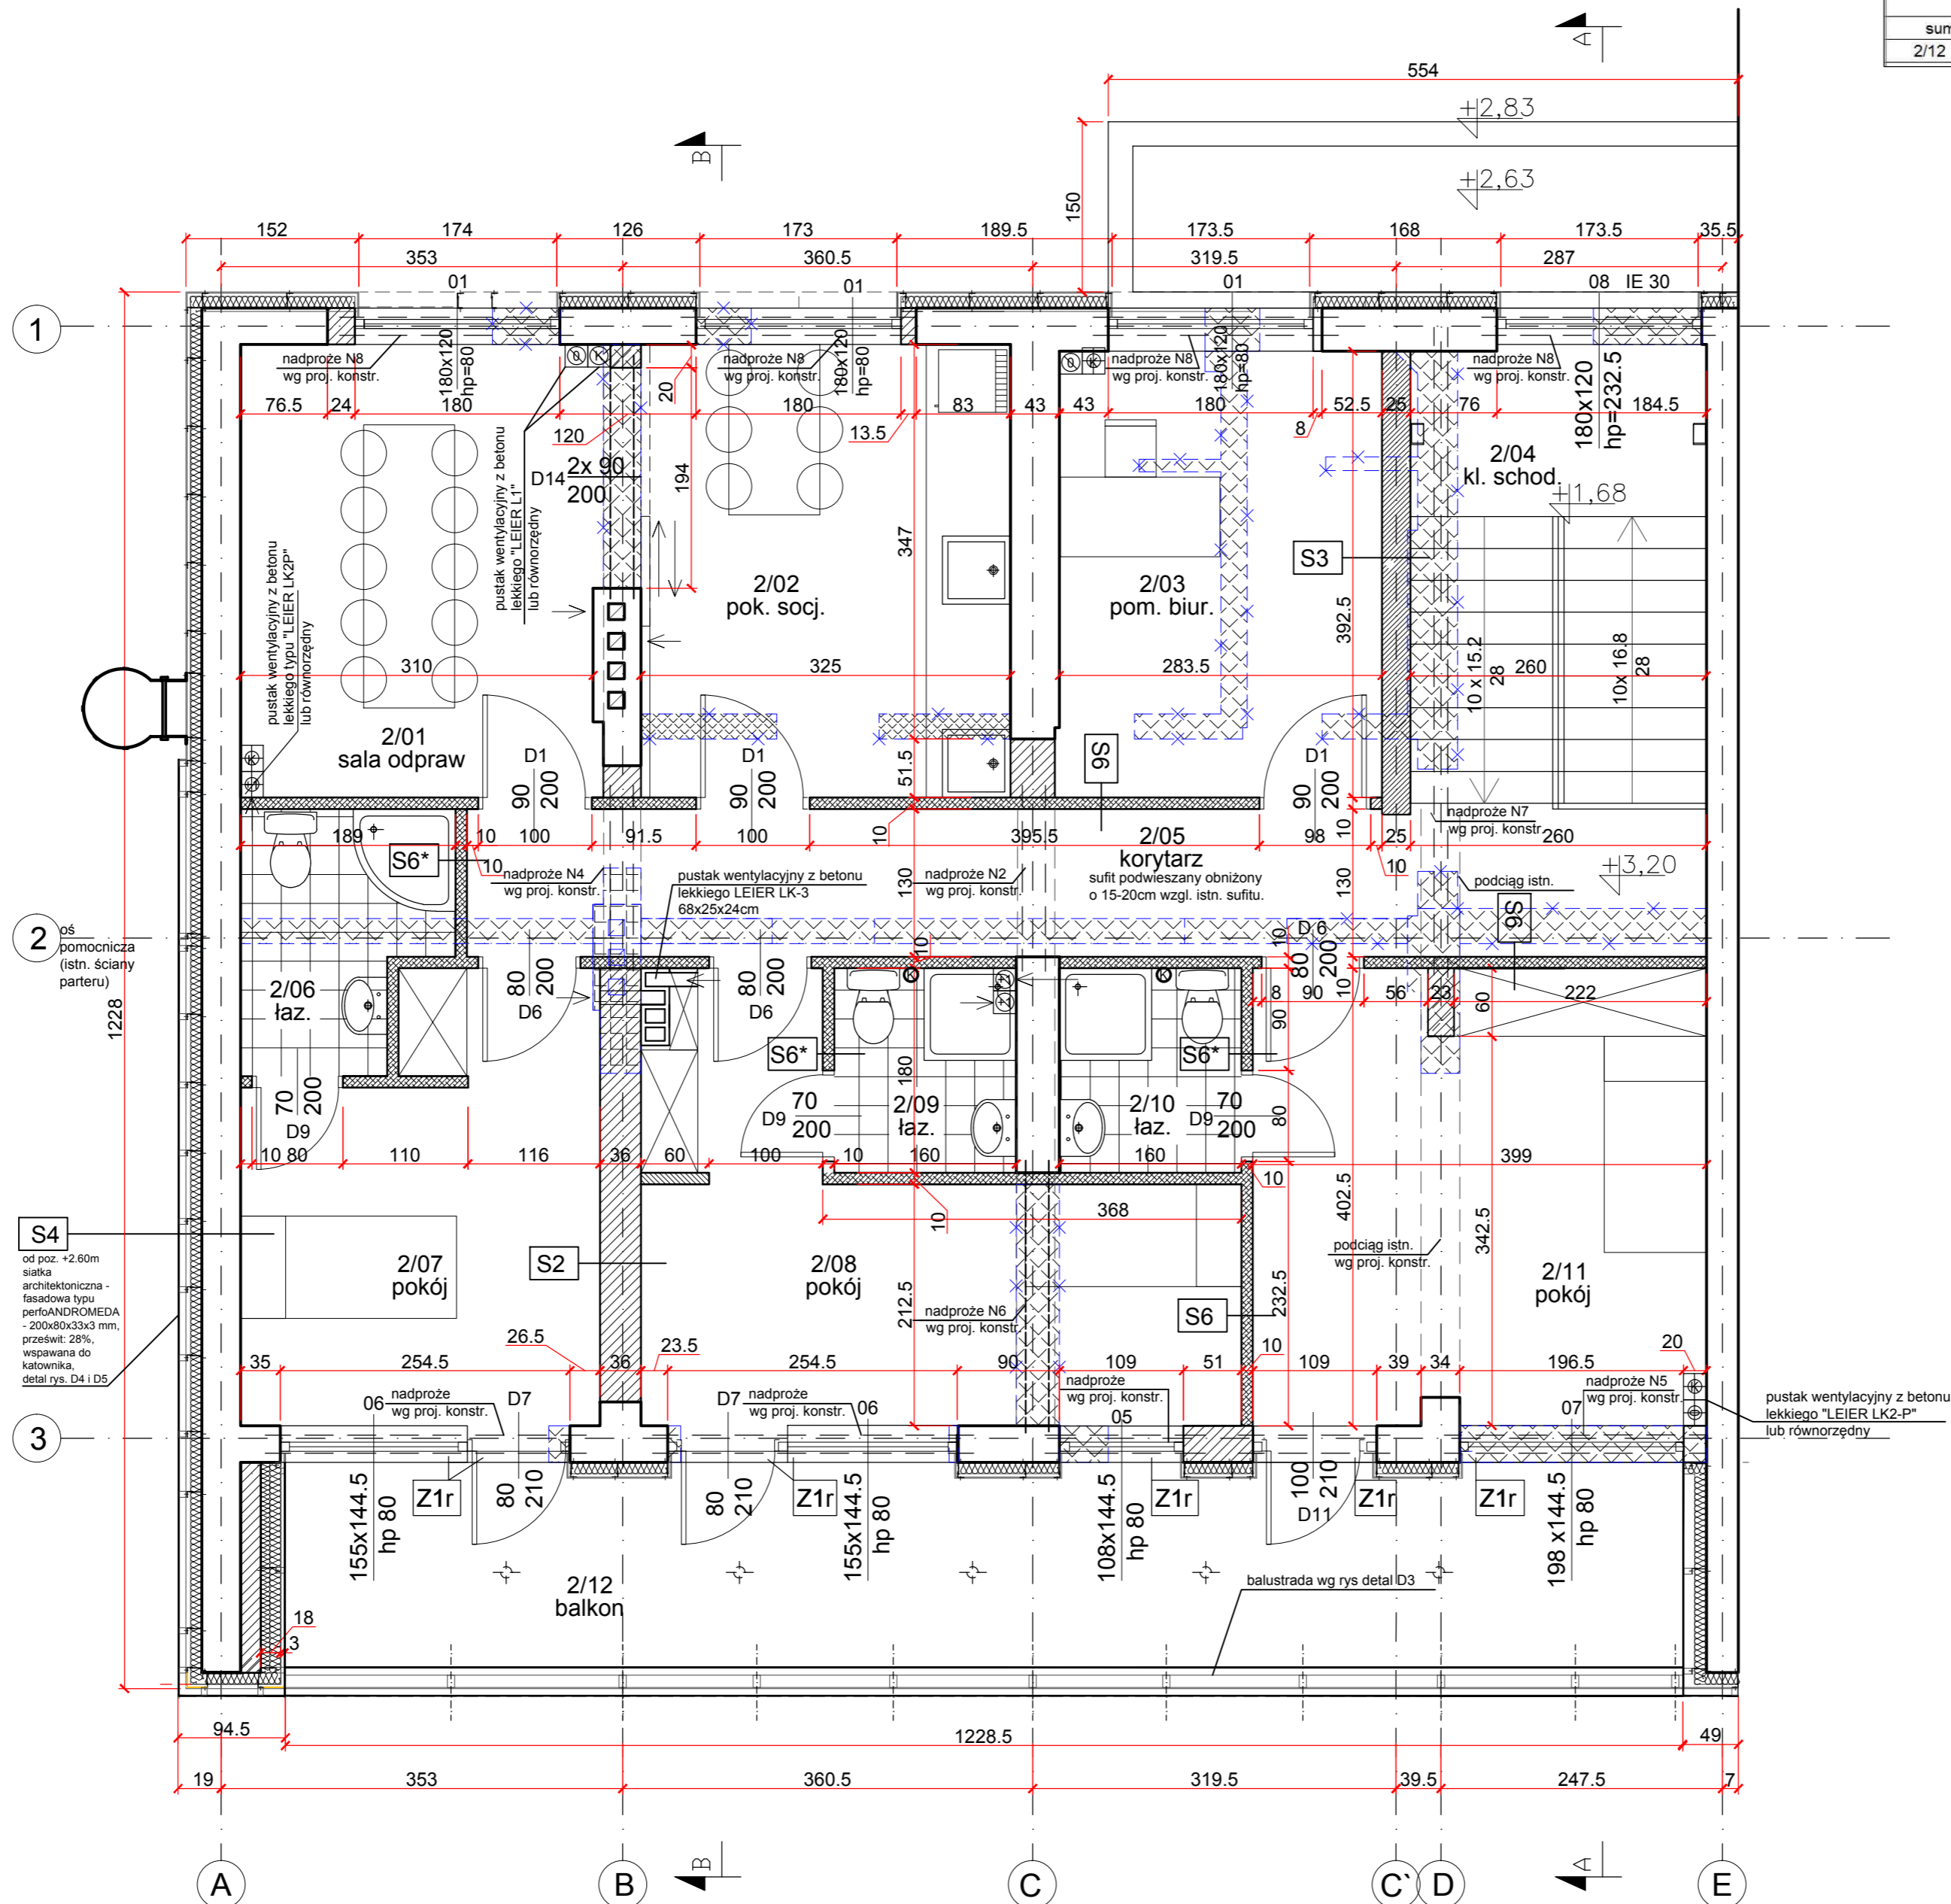

pracownia	OBIEKT-pracownia projektowa 80-292 GDAŃSK UL.NIEDŹWIEDNIK 38B KOM. +48 504-724-669			
	firma	CBD INTERACTIVE 80-292 GDAŃSK UL.NIEDŹWIEDNIK 38B KOM. +48 504-724-669		
temat opracowania		PRZEBUDOWA POSTERUNKU POLICJI RD PRZY UL. JEZIORNEJ 56/2 POWIAT CHOJNICKI CHARZYKOWY DZ. NR 238/6, 263/8		
opracował zespół w składzie	autorzy	nr uprawnień i izby podpis		
	mgr inż. arch. Bogumiła Gąsior	5181/Gd/92 w specjalności architektonicznej Po-0144		
	mgr inż. arch. mgr inż. arch.	Krzysztof Gąsior Monika Dąbrowska		
	treść rysunku			numer rysunku
rysunek projektowy	PROJEKT WYKONAWCZY PIĘTRO			A-2
	nr zlecenia	data	branża	skala
		06.2013	ARCHITEKTURA	1:50