


DACH

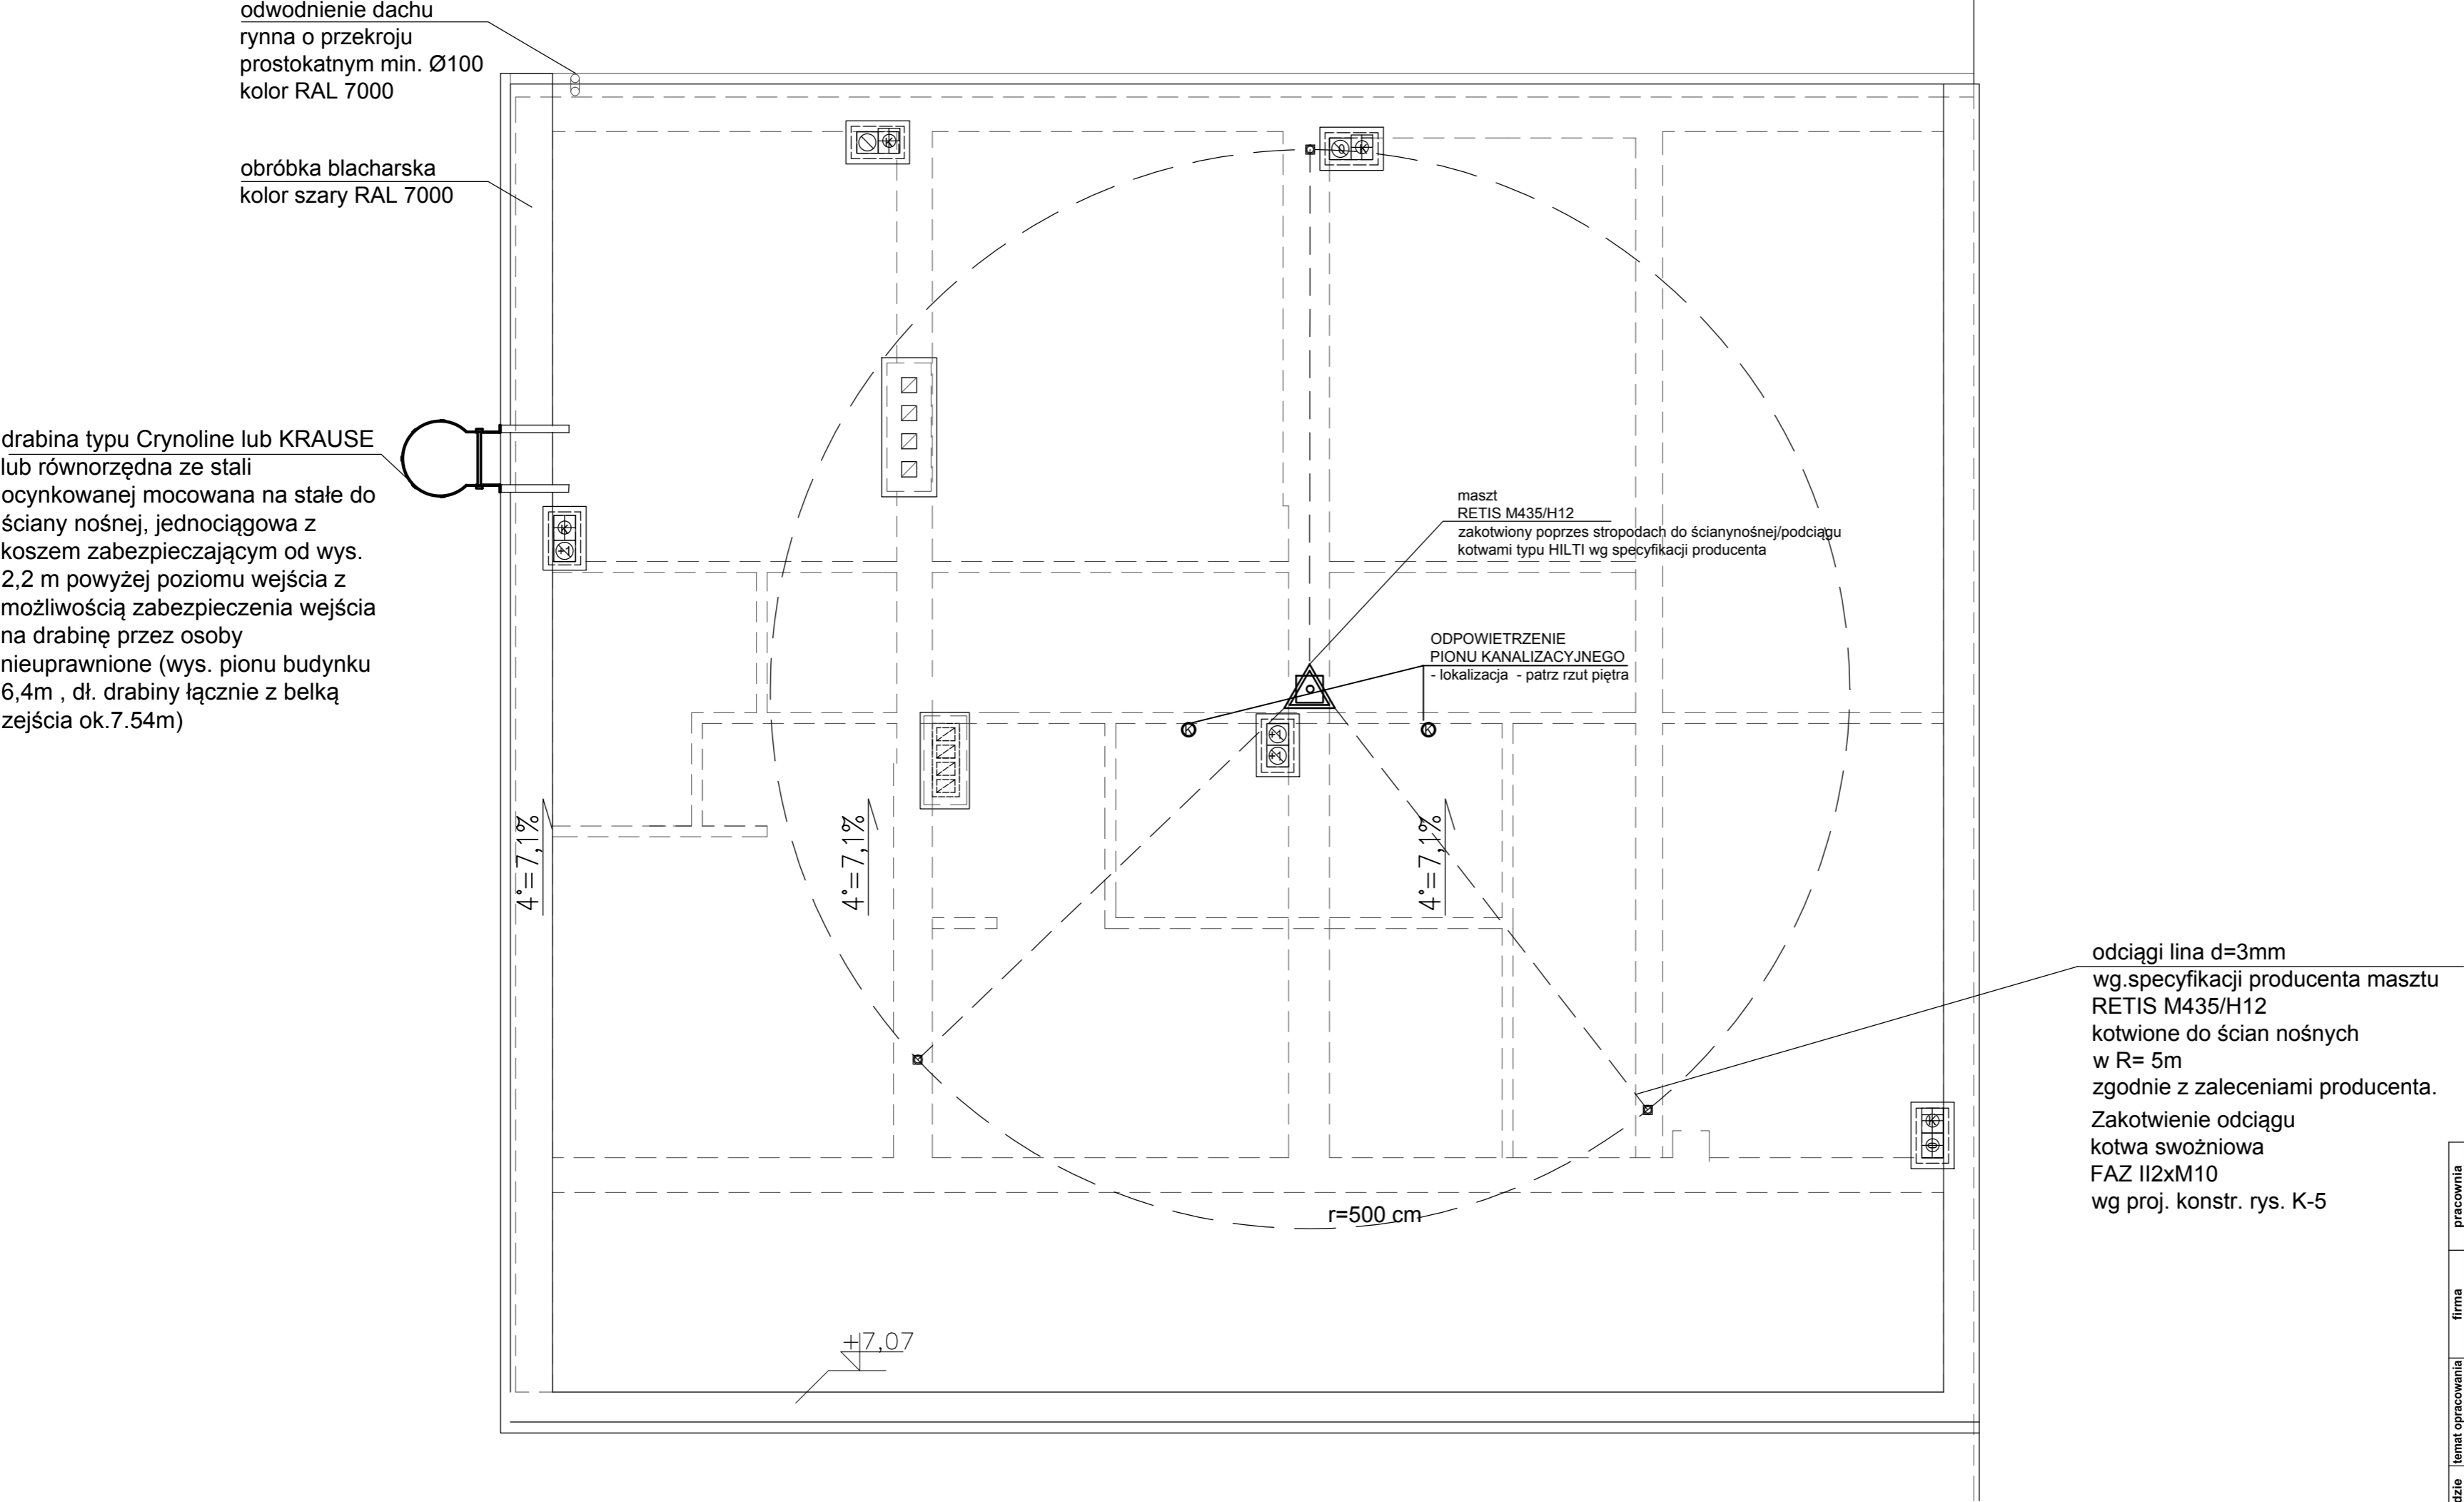

pracownia	OBIEKT-pracownia projektowa 80-292 GDAŃSK UL.NIEDŹWIEDNIK 38B KOM. +48 504-724-669		
firma	CBD INTERACTIVE 80-292 GDAŃSK UL.NIEDŹWIEDNIK 38B KOM. +48 504-724-669		
temat opracowania	PRZEBUDOWA POSTERUNKU POLICJI RD PRZY UL. JEZIORNEJ 56/2 POWIAT CHOJNICKI CHARZYKOWY DZ. NR 238/6, 263/8		
autorzy	nr uprawnień i izby podpis		
	mgr inż. arch. Bogumiła Gqsior	5181/Gd/92 w specjalności architektonicznej Po-0144	
	mgr inż. arch.	Krzysztof Gqsior	
	mgr inż. arch.	Monika Dąbrowska	
rysunek projektowy	treść rysunku		numer rysunku
	PROJEKT WYKONAWCZY RZUT DACHU		A-3
	nr zlecenia	data	branża
		06.2013	ARCHITEKTURA
			skala
			1:50