


ELEWACJA WSCHODNIA

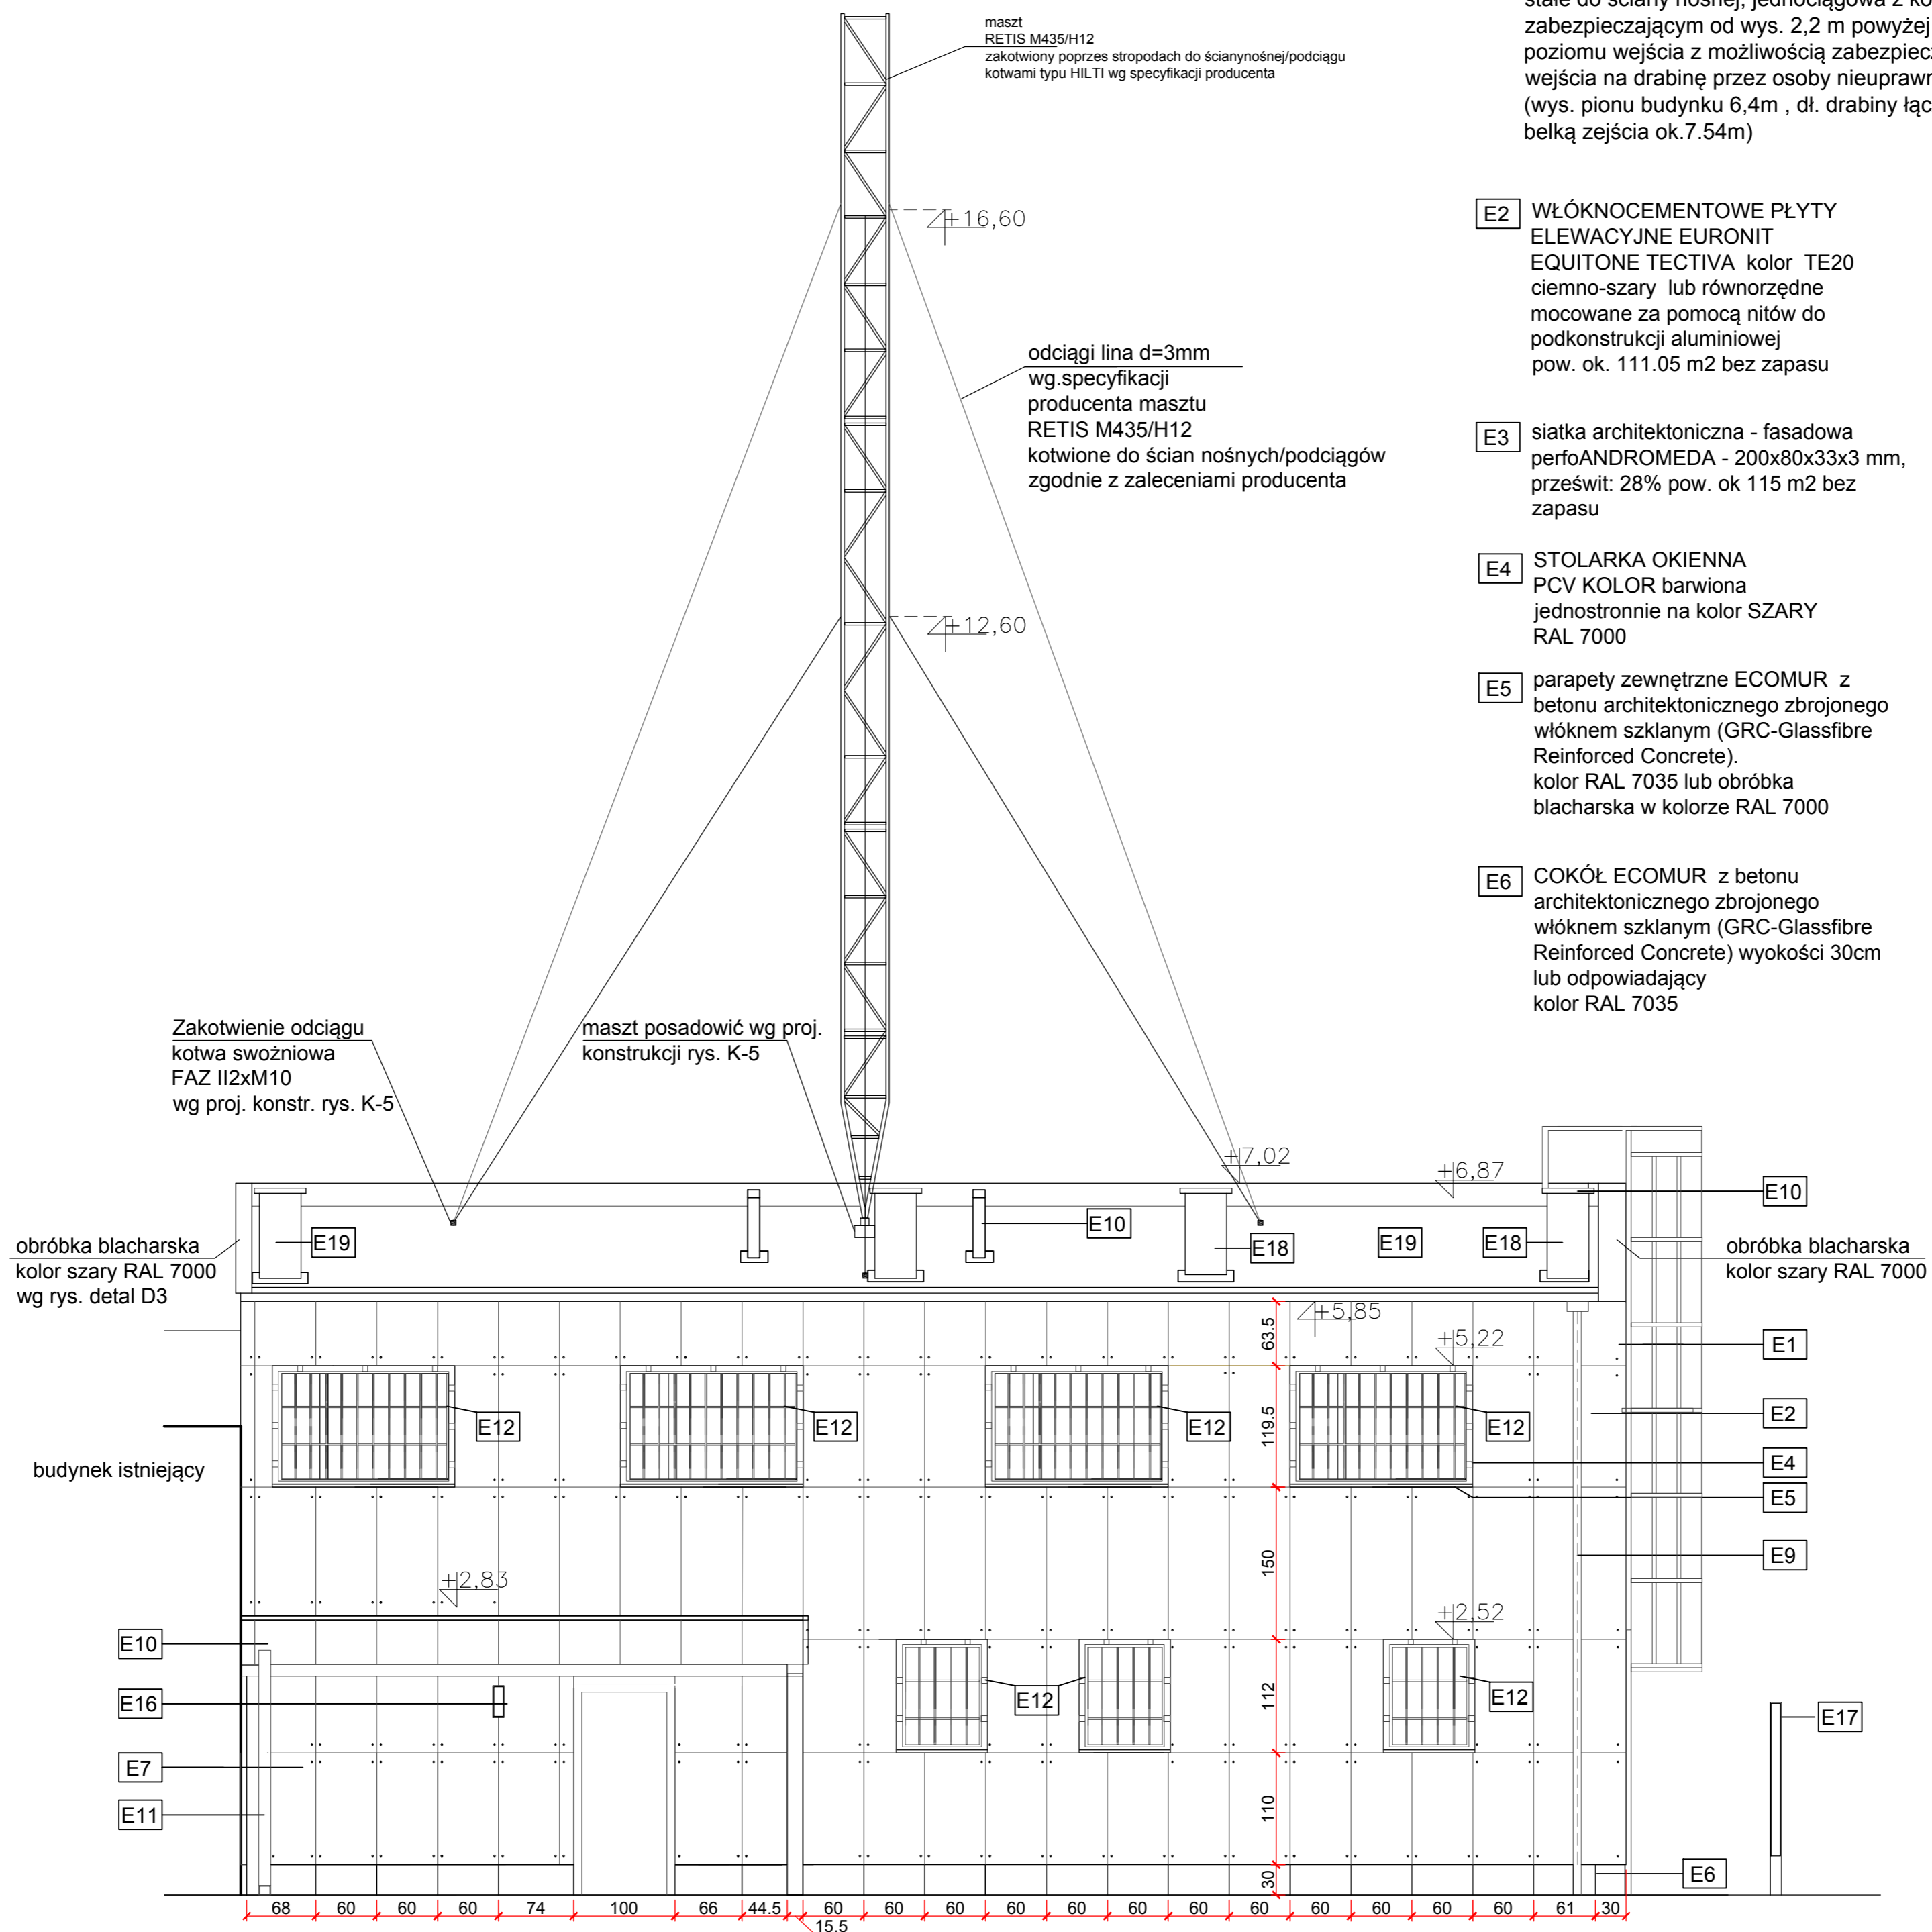

- E1** drabina firmy Crynoline lub KRAUSE lub równorzędna ze stali ocynkowanej mocowana na stałe do ściany nośnej, jednociągowa z koszem zabezpieczającym od wys. 2,2 m powyżej poziomu wejścia z możliwością zabezpieczenia wejścia na drabinę przez osoby nieuprawnione (wys. pionu budynku 6,4m , dł. drabiny łącznie z belką zejścia ok.7.54m)

E2 WŁÓKNOCEMENTOWE PŁYTY ELEWACYJNE EURONIT
EQUITONE TECTIVA kolor TE20
ciemno-szary lub równorzędne mocowane za pomocą nitów do podkonstrukcji aluminiowej
pow. ok. 111.05 m2 bez zapasu

E3 siatka architektoniczna - fasadowa perfoANDROMEDA - 200x80x33x3 mm, prześwit: 28% pow. ok 115 m2 bez zapasu

E4 STOLARKA OKIENNA
PCV KOLOR barwiona jednostronnie na kolor SZARY RAL 7000

E5 parapety zewnętrzne ECOMUR z betonu architektonicznego zbrojonego włóknem szklanym (GRC-Glassfibre Reinforced Concrete).
kolor RAL 7035 lub obróbka blacharska w kolorze RAL 7000

E6 COKÓŁ ECOMUR z betonu architektonicznego zbrojonego włóknem szklanym (GRC-Glassfibre Reinforced Concrete) wykończeniowy 30cm lub odpowiadający kolor RAL 7035

- E7 WŁÓKNOCEMENTOWE PŁYTY
ELEWACYJNE EURONIT EQUITONE
TECTIVA kolor TE60 lub równorzędne
mocowane za pomocą nitów do
podkonstrukcji aluminiowej
- E8 podświetlane logo "POLICJA" wg rys. D1
- E9 odwodnienie dachu rynna o przekroju
prostokątnym min Ø 100mm
kolor ciemnoszary RAL 7000
- E10 obróbka blacharska kolor ciemnoszary
RAL7000
- E11 odwodnienie zadaszenia rynna o przekroju
prostokątnym Ø 100 kolor ciemnoszary
RAL7000
- E12 ślusarka okienna kraty z prętów stalowych
Ø16 o oczkach 150mm w ramie stalowej z
kątownika na stałe mocowane w murze
- E16 oprawa oświetleniowa o stopniu ochrony
szczelności opraw min. IP 44
wg. projektu instalacji elektrycznej typu
FRYZJA K 300 prod. ELMARCO
- E17 lampa oświetleniowa o stopniu ochrony
szczelności opraw min. IP 44
wg. projektu instalacji elektrycznej
H=190cm typu FRYZJA 400 prod. ELMARCO
- E18 tynk zewn. kolor szary RAL 7000
- E19 papa termozgrzewalna kolor czarny
pow. 169 m2 bez zapasu
- Z1 ŻALUZJA ZEWN.
ANTYWŁAMANIOWA
żaluzja zewn. antywłamaniowana okienna
typu Sobimex system "be clever.eu"
C165x255N (CA37Q04) lub odp.
kolor szary RAL 7000
Z1r - zwijana ręcznie

UWAGA
Wymiary okien i krat sprawdzić bezpośrednio na budowie.
Powierzchnie materiałów elewacyjnych podane bez zapasu,
wymiary sprawdzić na budowie.

nazwa projektowa	<p>OBJEKT-pracownia projektowa 80-292 GDAŃSK UL.NIEDŹWIEDNIK 38B KOM. +48 504-724-669</p>	
	<p>CBD INTERACTIVE 80-292 GDAŃSK UL.NIEDŹWIEDNIK 38B KOM. +48 504-724-669</p>	
opracował zespół w składzie	<p>PRZEBUDOWA POSTERUNKU POLICJI RD PRZY UL. JEZIORNEJ 56/2 POWIAT CHOJŃSKI CHARZYKOWY DZ. NR 238/6, 263/8</p>	
firma	autorzy	nr uprawnień i izby
	mgr inż. arch. Bogumiła Gąsior	5181/Gd/92 w specjalności architektonicznej Po-0144
	mgr inż. arch. Krzysztof Gąsior	
	mgr inż. arch. Monika Dąbrowska	
numer projektowy	treść rysunku	numer rysunku
	<p>PROJEKT WYKONAWCZY ELEWACJA WSCHODNIA</p>	
nr zlecenia	data	branża
	06.2013	ARCHITEKTURA
		skala
		1:50