


ELEWACJA PÓŁNOCNA

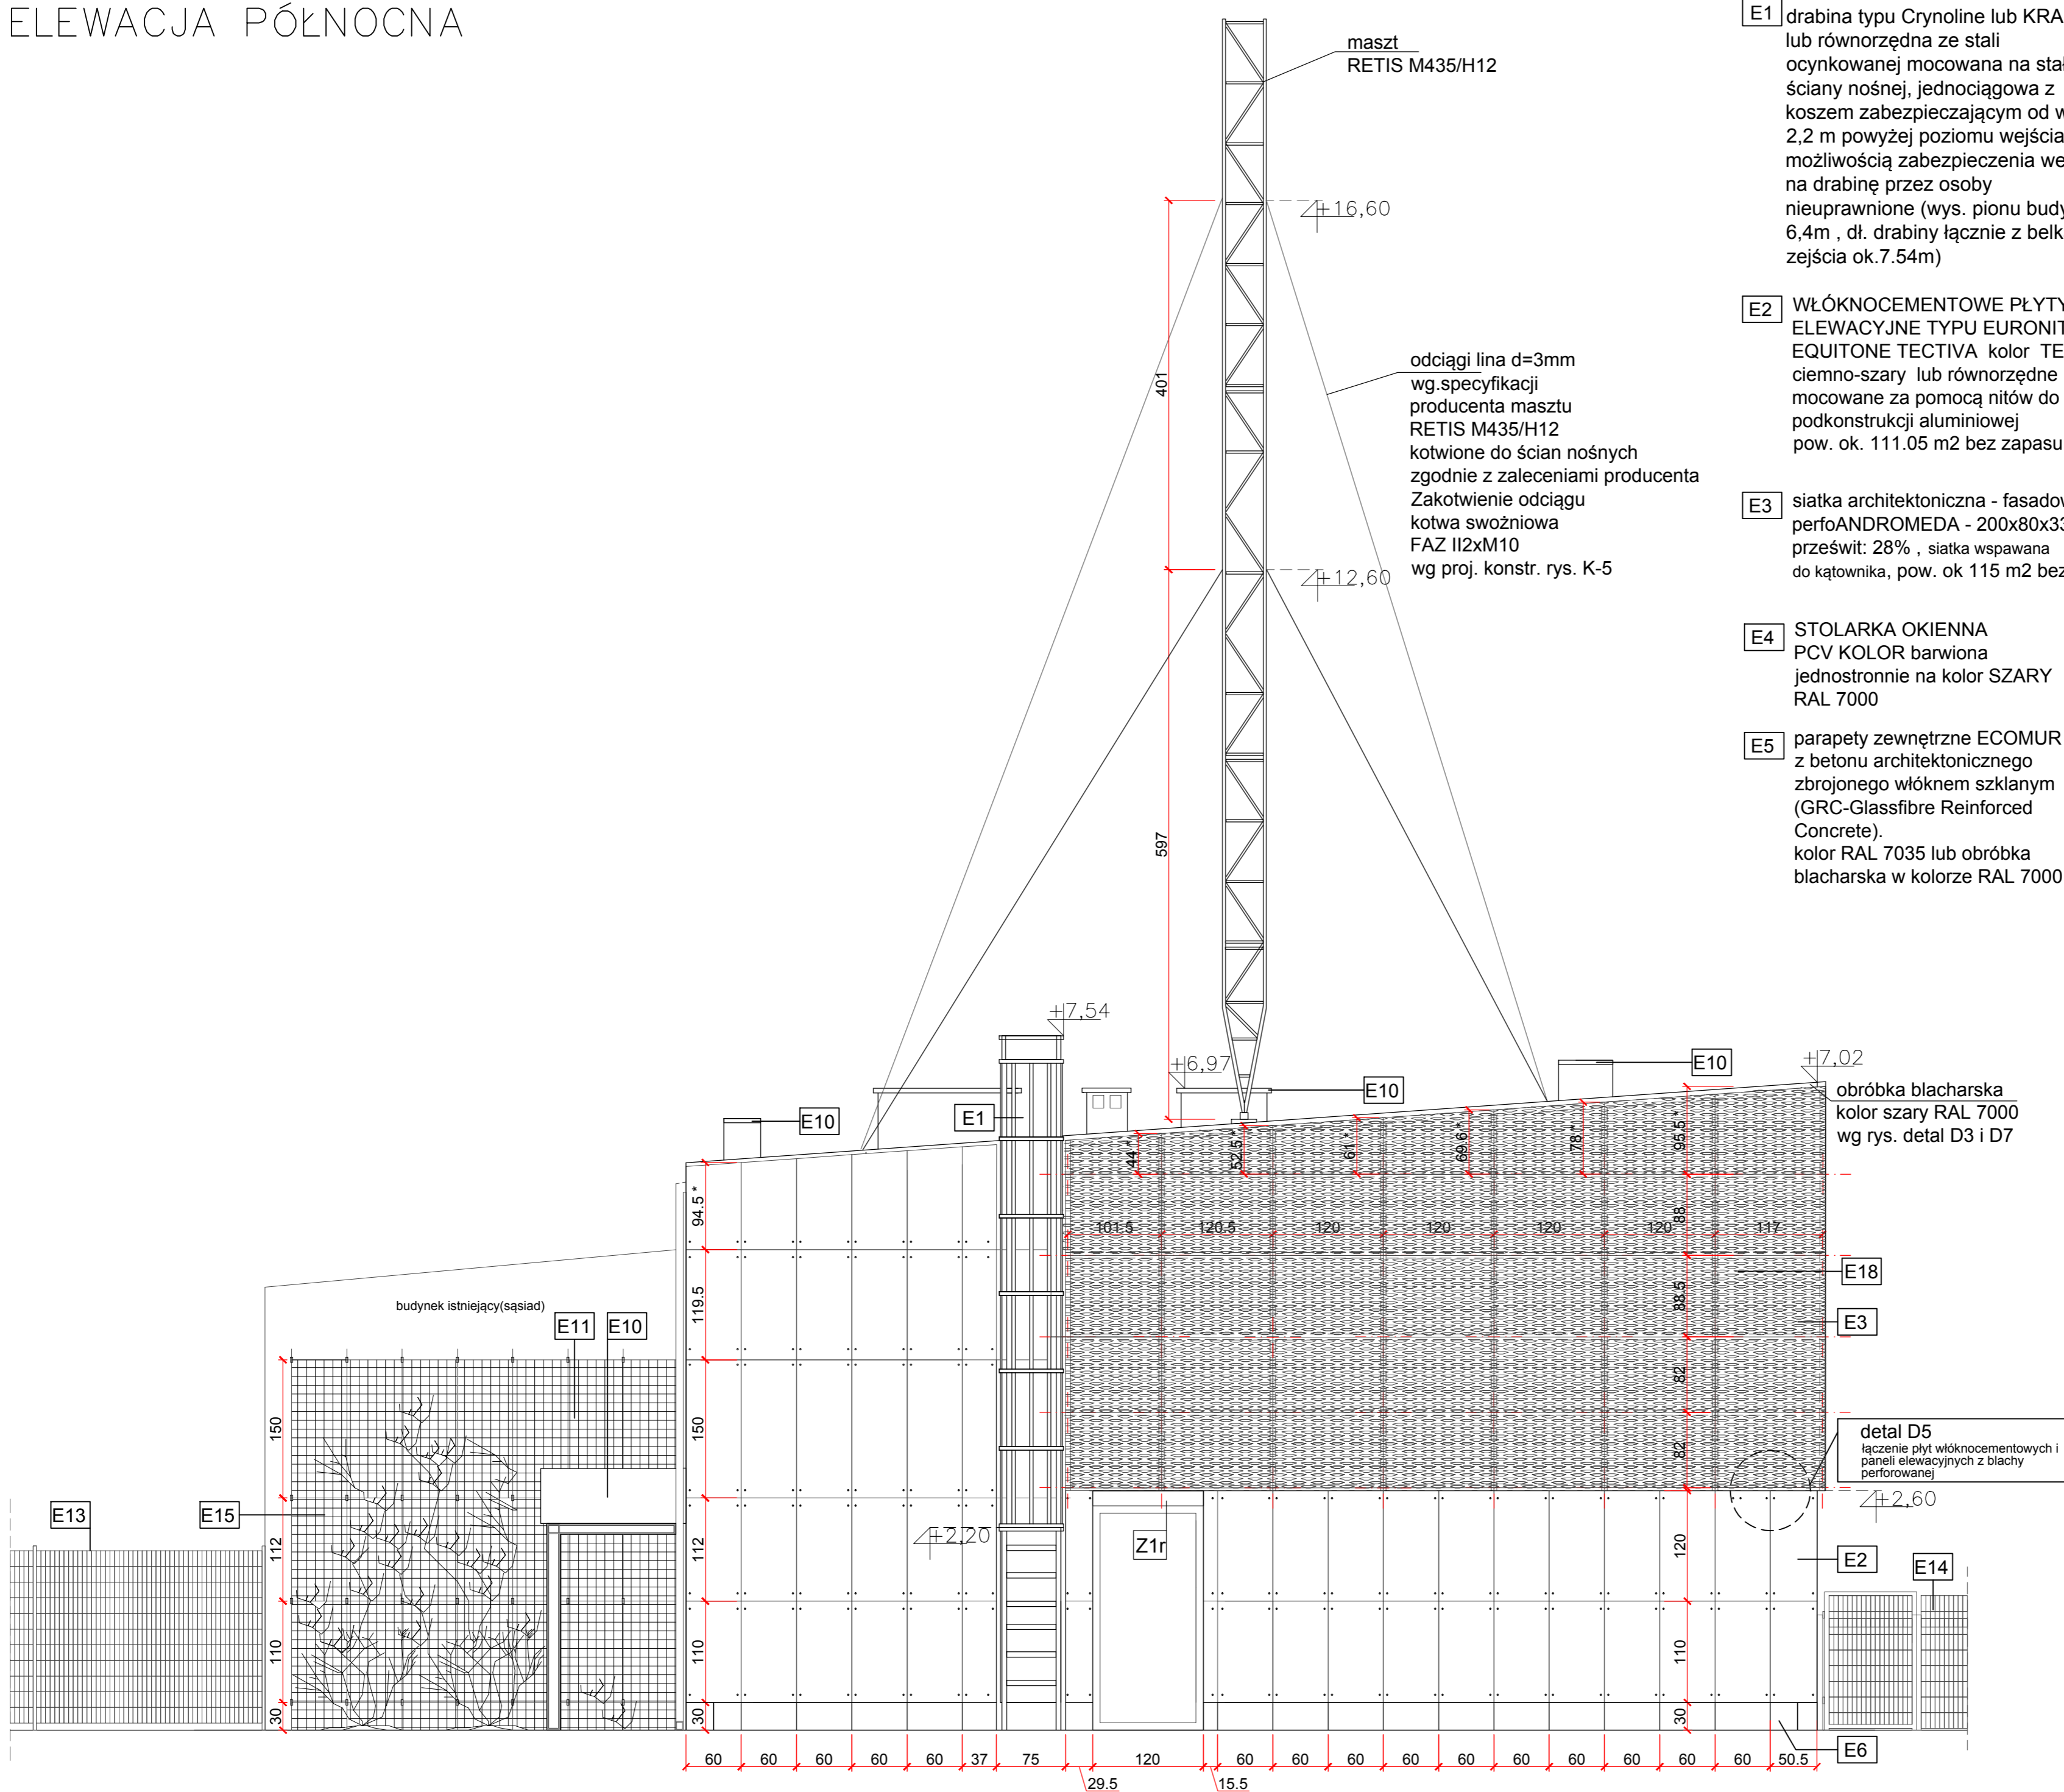

- E1** drabina typu Crynoline lub KAUSE lub równorzędna ze stali ocynkowanej mocowana na stałe do ściany nośnej, jednociągowa z koszem zabezpieczającym od wys. 2,2 m powyżej poziomu wejścia z możliwością zabezpieczenia wejścia na drabinę przez osoby nieuprawnione (wys. pionu budynku 6,4m , dł. drabiny łącznie z belką zejścia ok.7.54m)
- E2** WŁÓKNOCEMENTOWE PŁYTY ELEWACYJNE TYPU EURONIT EQUITONE TECTIVA kolor TE20 ciemno-szary lub równorzędne mocowane za pomocą nitów do podkonstrukcji aluminiowej pow. ok. 111.05 m2 bez zapasu
- E3** siatka architektoniczna - fasadowa perfoANDROMEDA - 200x80x33x3 mm, prześwit: 28% , siatka spawana do kątownika, pow. ok 115 m2 bez zapasu
- E4** STOLARKA OKIENNA PCV KOLOR barwiona jednostronnie na kolor SZARY RAL 7000
- E5** parapety zewnętrzne ECOMUR z betonu architektonicznego zbrojonego włóknem szklanym (GRC-Glassfibre Reinforced Concrete). kolor RAL 7035 lub obróbka blacharska w kolorze RAL 7000

- E6

 COKÓŁ TYPU ECOMUR z betonu architektonicznego zbrojonego włóknem szklanym (GRC-Glassfibre Reinforced Concrete) wysokości 30cm lub odpowiadający kolor RAL 7035 pow. ok. 11m² bez zapasu
- E7

 WŁÓKNOCEMENTOWE PŁYTY ELEWACYJNE TYPU EURONIT EQUITONE TECTIVA kolor TE10 lub równorzędne mocowane za pomocą nitów do podkonstrukcji aluminiowej
- E8

 podświetlane logo "POLICJA" wg rys. D1
- E9

 oprawa oświetleniowa o stopniu ochrony szczelności opraw min. IP 44 wg. projektu instalacji elektrycznej
- E10

 obróbka blacharska kolor ciemnoszary RAL7000
- E11

 odwodnienie zadaszenia rynna o przekroju prostokątnym Ø 100 kolor ciemnoszary RAL7000
- E13

 panele ogrodzeniowe kolor stalowy zgrzewane z drutu Ø 4mm cynkowane ogniowo wys. H=200cm, szer. S=250cm na podmurówce z betonowych płyt-prefabrykatów
- E14

 panele ogrodzeniowe kolor szary zgrzewane z drutu Ø 4mm cynkowane ogniowo wys. H=150cm, szer. S=250cm na podmurówce z betonowych płyt-prefabrykatów, z furtką szer.=90cm zamykaną na klucz
- E15

 ruszt z siatki stalowej pod pnącą roślinie kotwiony do ściany sąsiedniego budynku za pomocą kotew HILTI lub równorzędnych na gł. > 50mm

- E18 tynk zewn. kolor szary RAL 7000

- Z1** ŻALUZJA ZEWN.
ANTYWŁAMANIOWA

żaluzja zewn. antywłamaniowaelektryczna
naokienna Sobimex system "be clever.eu"
CB165x255N (CA37040) lub odp.
kolor szary RAL 7000

Z1e- napęd elektryczny
Z1r- napęd ręczny

rysunek projektowy	temat opracowania		firma		pracownia	
	<p>PRZEBUDOWA POSTERUNKU POLICJI RD PRZY UL. JEZIORNEJ 56/2 POWIAT CHOJNICKI CHARZYKOWY DZ. NR 238/6, 263/8</p>		<p>CBD INTERACTIVE 80-292 GDAŃSK UL.NIEDŹWIEDNIK 38B KOM.+48 504-724-669</p>		<p>OBIEKT pracownia projektowa 80-292 GDAŃSK UL.NIEDŹWIEDNIK 38B KOM.+48 504-724-669</p>	
opracował zespół w składzie	autorzy		nr uprawnień i izby podpis			
	mgr inż. arch. Bogumiła Gqsior		5181/Gd/92 w specjalności architektonicznej Po-0144			
	mgr inż. arch.		Krzysztof Gqsior			
	mgr inż. arch.		Monika Dąbrowska			
treść rysunku	numer rysunku					
	<p>PROJEKT WYKONAWCZY ELEWACJE</p>				<p>A-8</p>	
	nr zlecenia	data	branża		skala	
		06.2013	ARCHITEKTURA		1:50	