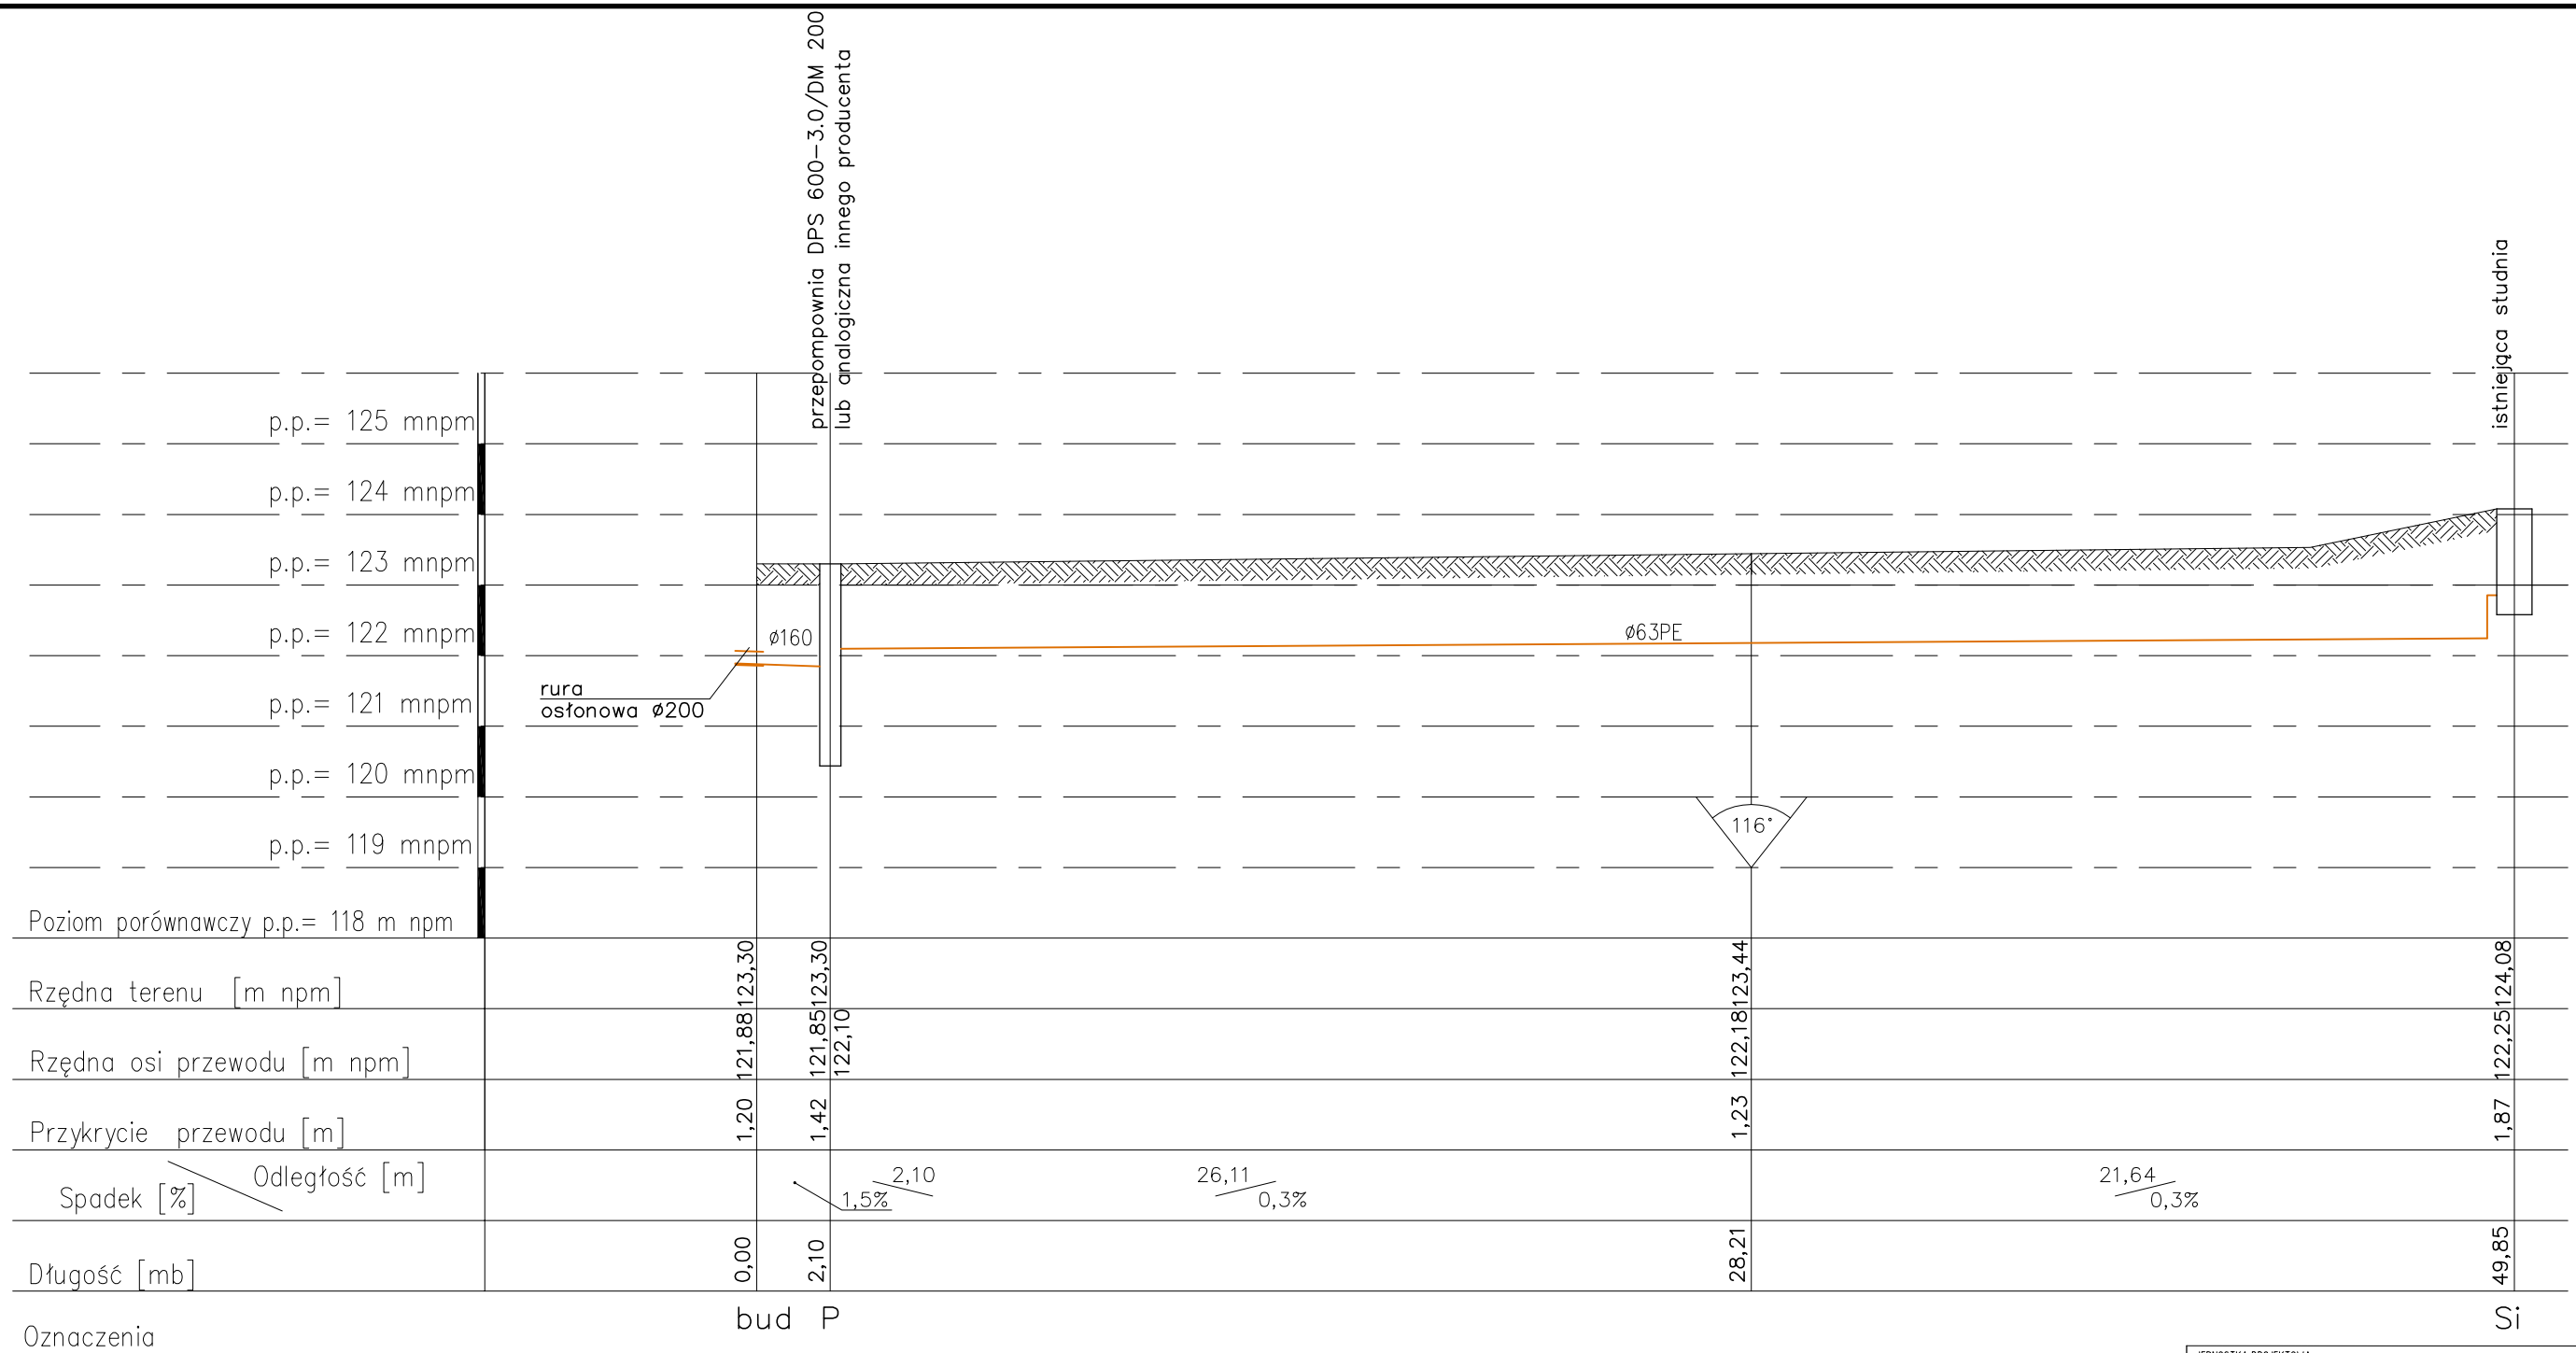
przepompownia DPS 600-3.0/DM 200
lub analogiczna innego producenta
istniejąca studnia
p.p.= 125 mnpm
p.p.= 124 mnpm
p.p.= 123 mnpm
p.p.= 122 mnpm
p.p.= 121 mnpm
p.p.= 120 mnpm
p.p.= 119 mnpm
ø160
ø63PE
rura
osłonowa ø200
116°
Poziom porównawczy p.p.= 118 m npm

| | | |