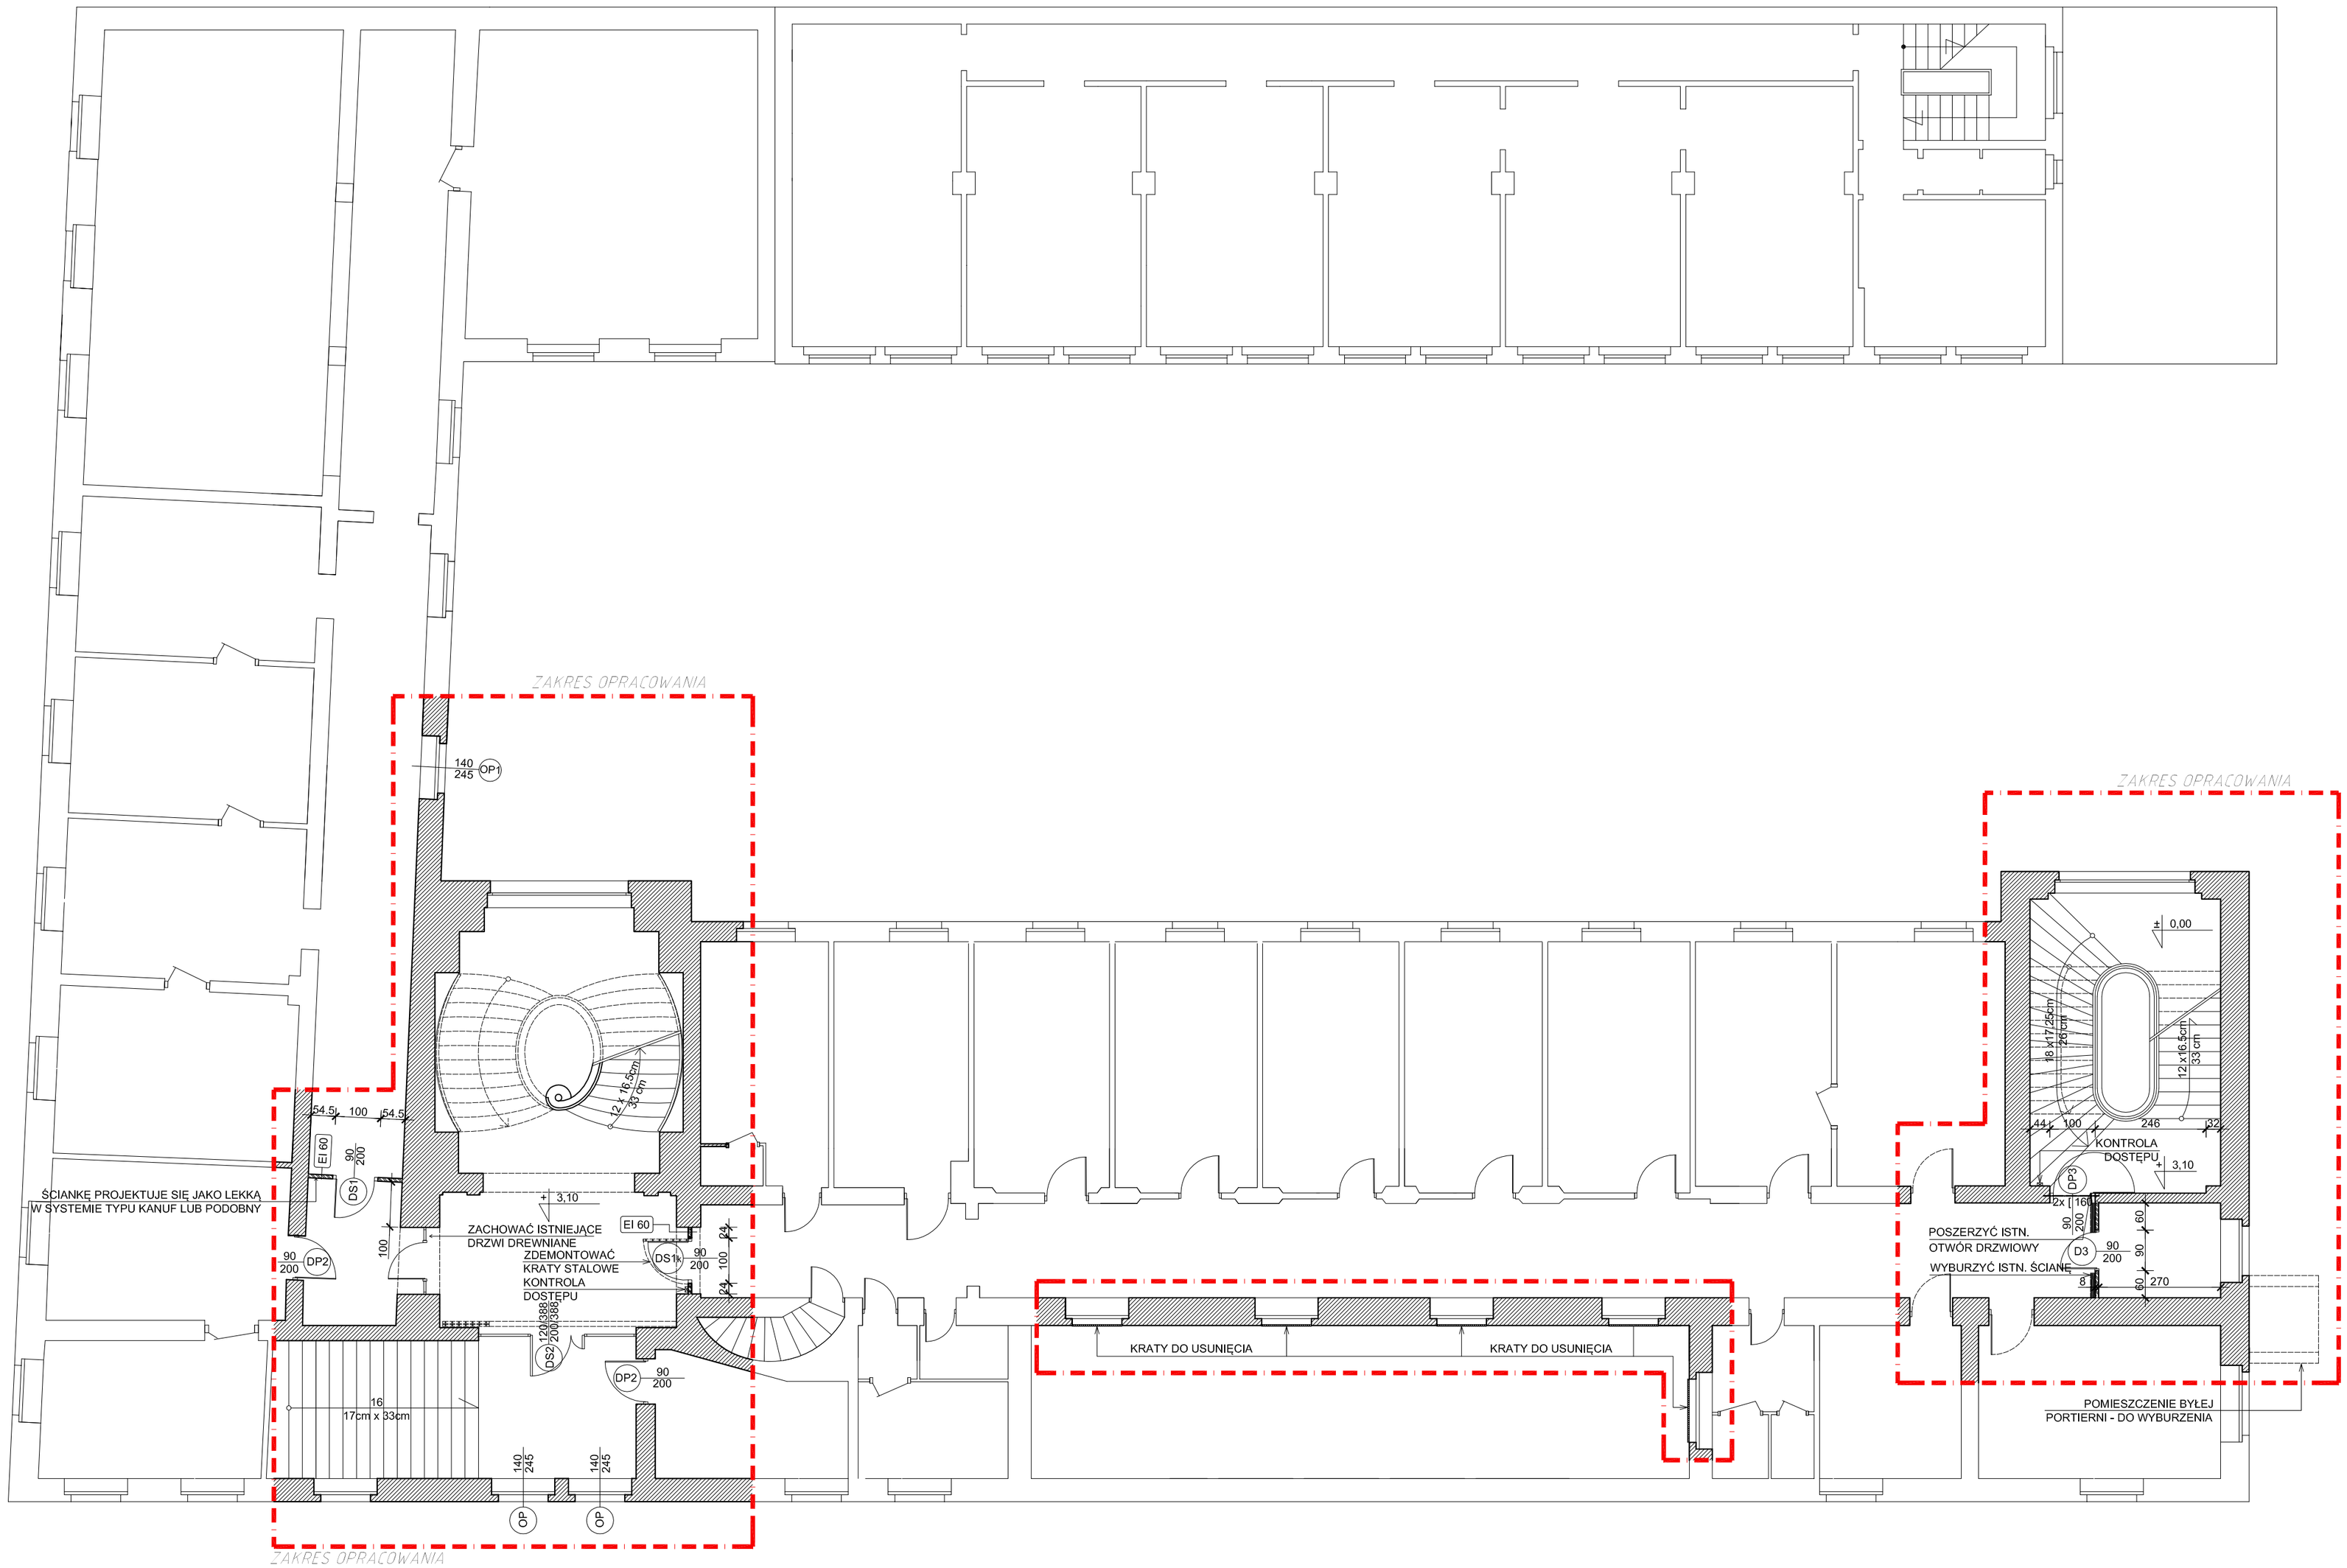

LEGENDA:

- ŚCIANY ISTNIEJĄCE
- ŚCIANY PROJEKTOWANE GR. 8cm; EI60
- WYBURZENIA
- ŚCIANY Z BOAZERIĄ PCV DO DEMONTAŻU

UWAGA:
ZE ŚCIAN ZDEMONTOWAĆ OKŁADZINY PCV
ZDEMONTOWAĆ WSZYSTKIE OSŁONY GRZEJNIKÓW ORAZ INNE ELEMENTY OKŁADZIN NIE SPEŁNIAJĄCE KLASYFIKACJI N.R.O. NA DROGACH EWAKUACYJNYCH

B1 architekci
Budowlanych 31
80-298 Gdańsk
tel.(58) 762-30-28

UWAGA:
WSZYSTKIE WYMIARY PODANE NA RYSUNKU NALEŻY BEZWZGLĘDNIE KAZDORAZOWO, PRZED ROZPOCZĘCIEM PRAC SPRAWDZIĆ NA MIEJSCU BUDOWY I W PRZYPADKU RÓŻNIC LUB ZMIAN WYNIKAJĄCYCH Z WYMOGÓW TECHNOLOGII DOSTAWCY - SKONTAKTOWAĆ SIĘ Z PROJEKTANTAMI

INWESTOR
KOMENDA WOJEWÓDZKA POLICJI W GDAŃSKU
UL. OKOPOWA 15
80-819 GDAŃSK

NAZWA PROJEKTU
PROJEKT REMONTU BUDYNKU KOMENDY MIEJSKIEJ POLICJI W GDAŃSKU PRZY UL. NOWE OGRODY 27

NAZWA RYSUNKU	BRANŻA	SKALA	DATA
RZUT I PIĘTRA	ARCH.	1:100	2011.09

PROJEKT	NR UPR.	PODPIS
mgr inż. arch. JAKUB BARTOSZEWICZ	PO/KK/229/2008	
OPRACOWANIE		
mgr inż. arch. SŁAWOMIR WĘGLARZ		
mgr inż. arch. KAROL KRZEMPEK		
inż. arch. KATARZYNA SCHULZ		
SPRAWDZAJĄCY		
mgr inż. arch. KORNELIA KRZEMPEK	3839/GD/89	

A04