


LOKALIZACJA - BEZ SKALI

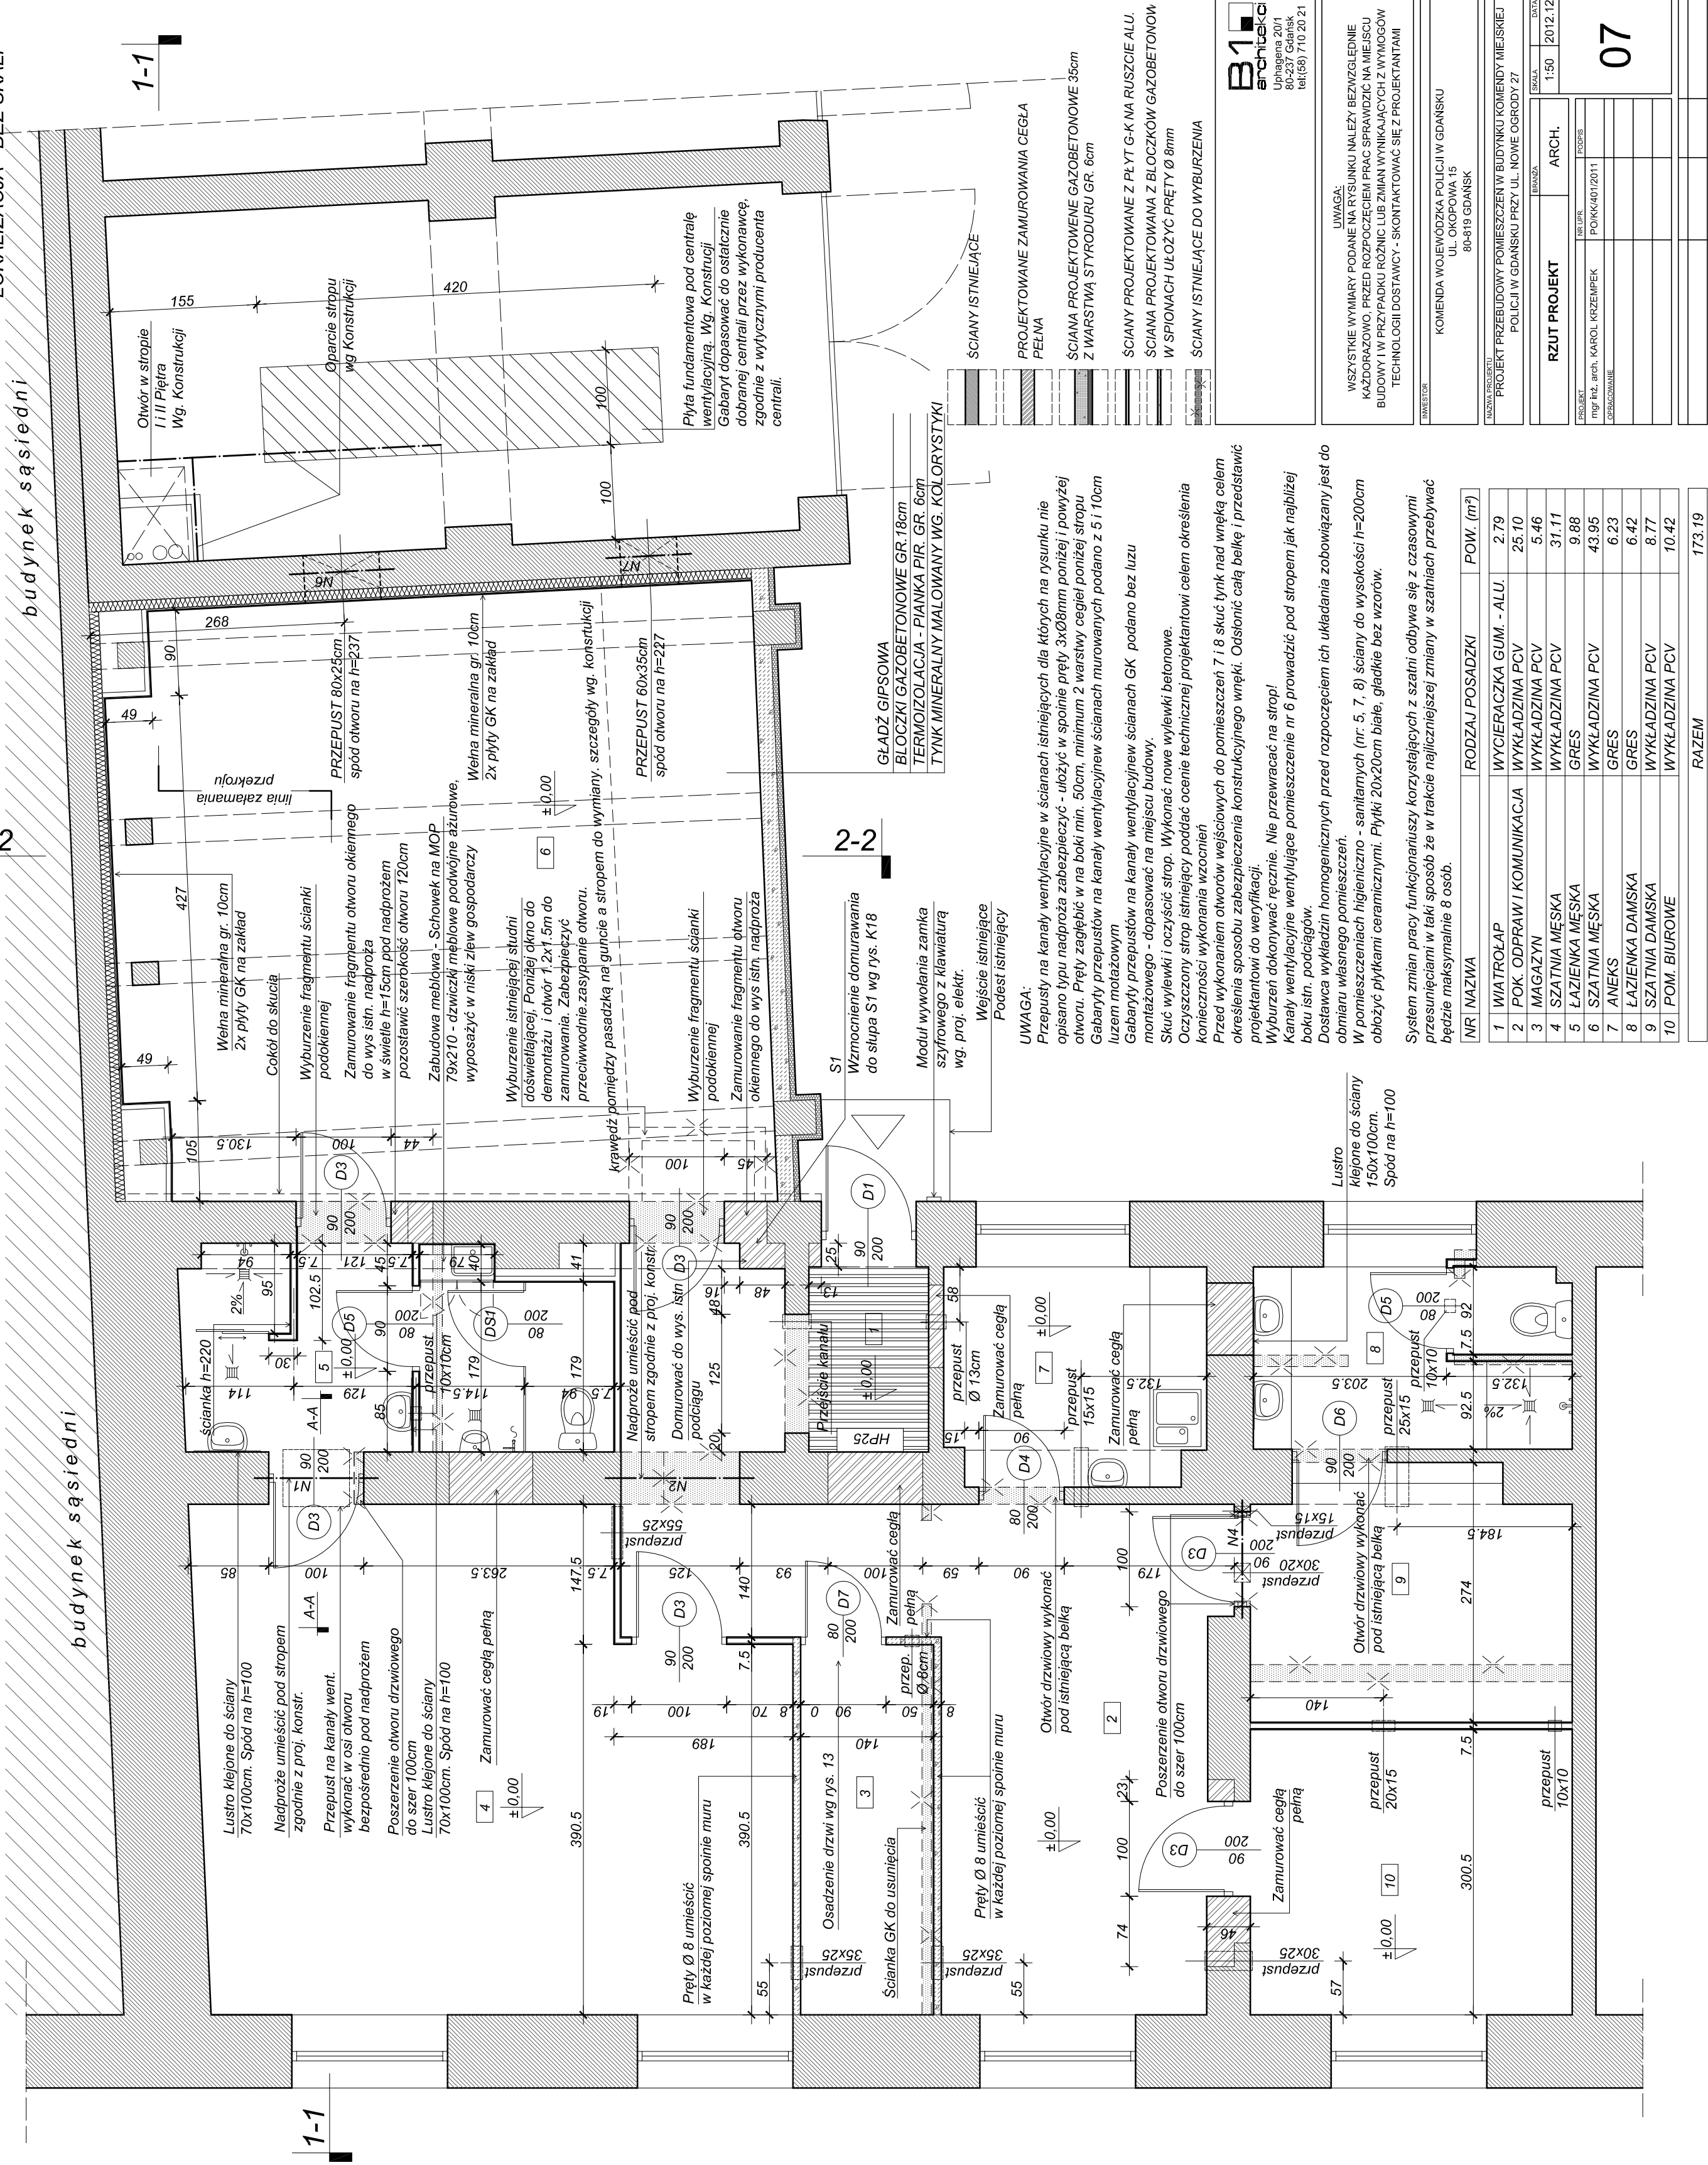

B1

architekci

Uphagena 20/1
80-237 Gdańsk
tel:(58) 710 20 21

UWAGA:
WSYSTYKIE WYMIARY PODANE NA RYSUNKU NALEŻY BEZWZGLĘDNIIE
KAZDORAZOWO, PRZED ROZPOCZĘCIEM PRAC SPRAWDZIĆ NA MIEJSCU
BUDOWY I W PRZYPADKU RÓŻNIC LUB ZMIAN WYNIKAJĄCYCH Z WYMÓGÓW
TECHNOLOGII DOSTARCZAĆ - SKONTAKTOWAĆ SIĘ Z PROJEKTANTAMI

INWESTOR
KOMENDA WOJEWÓDZKA POLICJI W GDAŃSKU
UL. OKOPÓWA 15
80-319 GDAŃSK

NAZWA PROJEKTU
PROJEKT PRZEBUDOWY POMIESZCZEN W BUDYNKU KOMENDY MIEJSKIEJ
POLICJI W GDAŃSKU PRZY UL. NOWE OGRÓDY 27

RZUT PROJEKT		DATA
BRANŻA	ARCH.	1:50 2012.12

PROJEKT	WYKONANIE	PROJEKT
mgr inż. arch. KAROL KRZEMPEK	POKK4012011	
OPRACOWANIE		

07

UWAGA:
Przepusty na kanały wentylacyjne w ścianach istniejących dla których na rysunku nie opisano typu nadproża zabezpieczyć - ułożyć w spójnie pręty 3xØ8mm poniżej i powyżej otworu. Pręty zagłębić w na boki min. 50cm, minimum 2 warstwy cegieł poniżej stropu Gabaryty przepustów na kanały wentylacyjne ścianach murowanych podano z 5 i 10cm luzem molażowym
Gabaryty przepustów na kanały wentylacyjne ścianach GK podano bez luzu montażowego - dopasować na miejscu budowy.
Skuć wylewki i oczyścić strop. Wykonać nowe wylewki betonowe.
Oczyszczony strop istniejący poddać ocenie technicznej projektantowi celem określenia konieczności wykonania wzocnień
Przed wykonaniem otworów wejściowych do pomieszczeń 7 i 8 skuć tynk nad wręgą celem określenia sposobu zabezpieczenia konstrukcyjnego wnętrza. Odsłonić całą belkę i przedstawić projektantowi do weryfikacji.
Wyburzeń dokonywać ręcznie. Nie przewracać na strop!
Kanały wentylacyjne wentylujące pomieszczenie nr 6 prowadzić pod stropem jak najbliżej boku istn. podciągów.
Dostawca wykładzin homogenicznych przed rozpoczęciem ich układania zobowiązany jest do obmiaru własnego pomieszczeń.
W pomieszczeniach higieniczno - sanitarnych (nr: 5, 7, 8) ściany do wysokości h=200cm obłożyć płytkami ceramicznymi. Płytki 20x20cm białe, gładkie bez wzorów.

System zmian pracy funkcjonariuszy korzystających z szatni odbywa się z czasowymi przesunięciami w taki sposób że w trakcie najliczniejszej zmiany w szatniach przebywać będzie maksymalnie 8 osób.

NR	NAZWA	RODZAJ POSADZKI	POW. (m²)
1	WIATROLAP	WYCIERACZKA GUM. - ALU.	2.79
2	POK. ODPAW I KOMUNIKACJA	WYKŁADZINA PCV	25.10
3	MAGAZYN	WYKŁADZINA PCV	5.46
4	SZATNIA MĘSKA	WYKŁADZINA PCV	31.11
5	ŁAZIENKA MĘSKA	GRES	9.88
6	SZATNIA MĘSKA	WYKŁADZINA PCV	43.95
7	ANEKS	GRES	6.23
8	ŁAZIENKA DAMSKA	GRES	6.42
9	SZATNIA DAMSKA	WYKŁADZINA PCV	8.77
10	POM. BIUROWE	WYKŁADZINA PCV	10.42
RAZEM			173.19