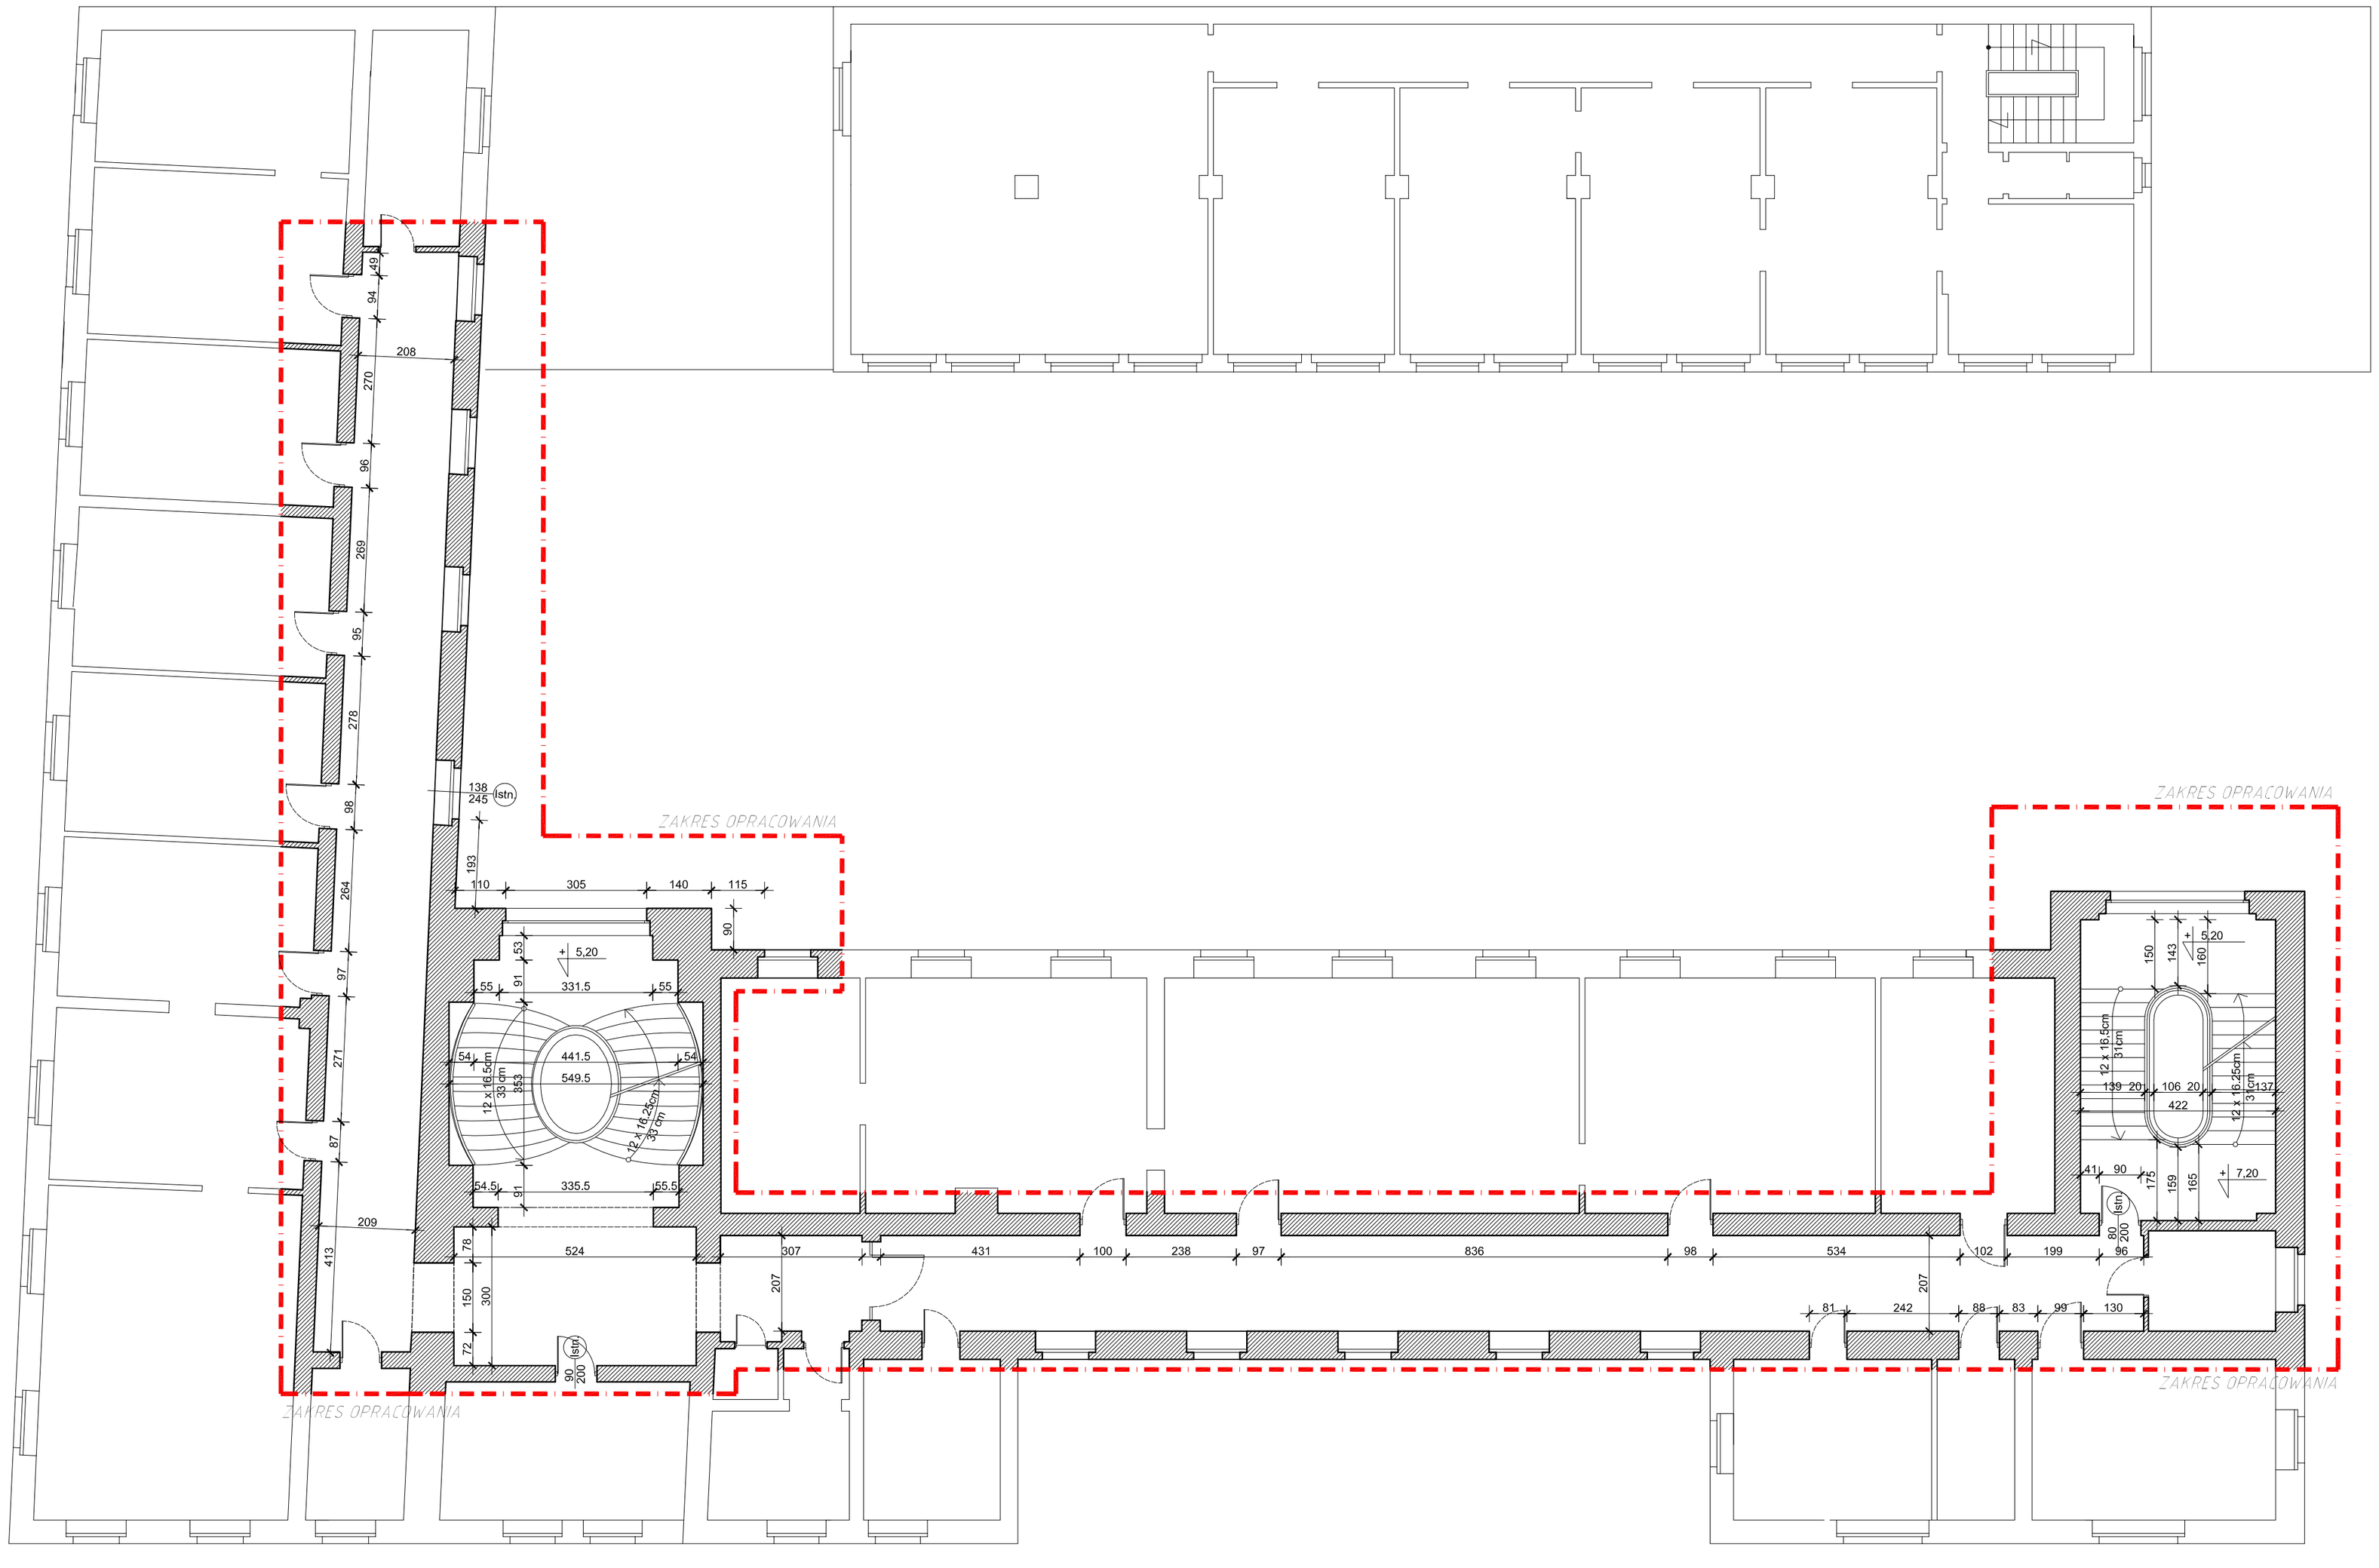

B1 architekci
Budowlanych 31
80-298 Gdańsk
tel:(58) 762-30-28

UWAGA:
WSZYSTKIE WYMIARY PODANE NA RYSUNKU NALEŻY BEZWZGLĘDNIE KAŻDORAZOWO, PRZED ROZPOCZĘCIEM PRAC SPRAWDZIĆ NA MIEJSCU BUDOWY I W PRZYPADKU RÓŻNIC LUB ZMIAN WYNIKAJĄCYCH Z WYMOGÓW TECHNOLOGII DOSTAWCY - SKONTAKTOWAĆ SIĘ Z PROJEKTANTAMI

INWESTOR	KOMENDA WOJEWÓDZKA POLICJI W GDAŃSKU UL. OKOPOWA 15 80-819 GDAŃSK
NAZWA PROJEKTU	PROJEKT REMONTU BUDYNKU KOMENDY MIEJSKIEJ POLICJI W GDAŃSKU PRZY UL. NOWE OGRODY 27
NAZWA RYSUNKU	**INWENTARYZACJA ARCHITEKTONICZNA** **RZUT II PIĘTRA**
BRANŻA	ARCH.
SKALA	1:100
DATA	2010.09
PROJEKT	mgr inż. arch. JAKUB BARTOSZEWICZ — NR UPR. PO/KK/229/2006 — PODPIS
OPRACOWANIE	mgr inż. arch. SŁAWOMIR WĘGLARZ
	mgr inż. arch. KAROL KRZEMPEK
	stud. arch. KATARZYNA SCHULZ
SPRAWDZAJĄCY	mgr inż. arch. KORNELIA KRZEMPEK — 3839/GD/89

IA05