

06  
E67/

1:100

2011.10

PLAN

BRANŻA

SKALA

DATA

INWESTOR

KOMENDA WOJEWÓDZKA POLICJI W GDANSKU

UL. OKOPOWA 15

80-819 GDANSK

NAZWA PROJEKTU

INSTALACJA ODDYMIANIA, SSP, OSWIETLENIA AWARYJNEGO I ZASILANIA BRAM GARAZOWYCH

NAZWA PRACOWNI

ELKTRICZNA

PROJEKT

Plan instalacji elektrycznych

— poziom IV piętra

OPRACOWANIE

ZBIGNIEW SZYMAŃSKI

2003/GD/86

MAŁEKG FŁORIANOWICZ

ANTONI POŃCIEK

954/GD/82

BRANŻA

954/GD/82

UWAGA:


WSZYSTKIE WYMIARY PODANE NA RYSUNKU NALEŻY BEZWZGLĘDNIE KAZDORAZOWO, PRZED ROZPOCZĘCIEM PRAC SPRAWDZIĆ NA MIEJSCU BUDOWY I W PRZYPADKU RÓŻNIC LUB ZMIAN WYNIKAJĄCYCH Z WYMÓGÓW TECHNOLOGII DOSTAWCY - SKONTAKTOWAĆ SIĘ Z PROJEKTANTAMI

ARCHITEKCI

B1

80-298 Gdańsk

tel:(58) 762-30-28

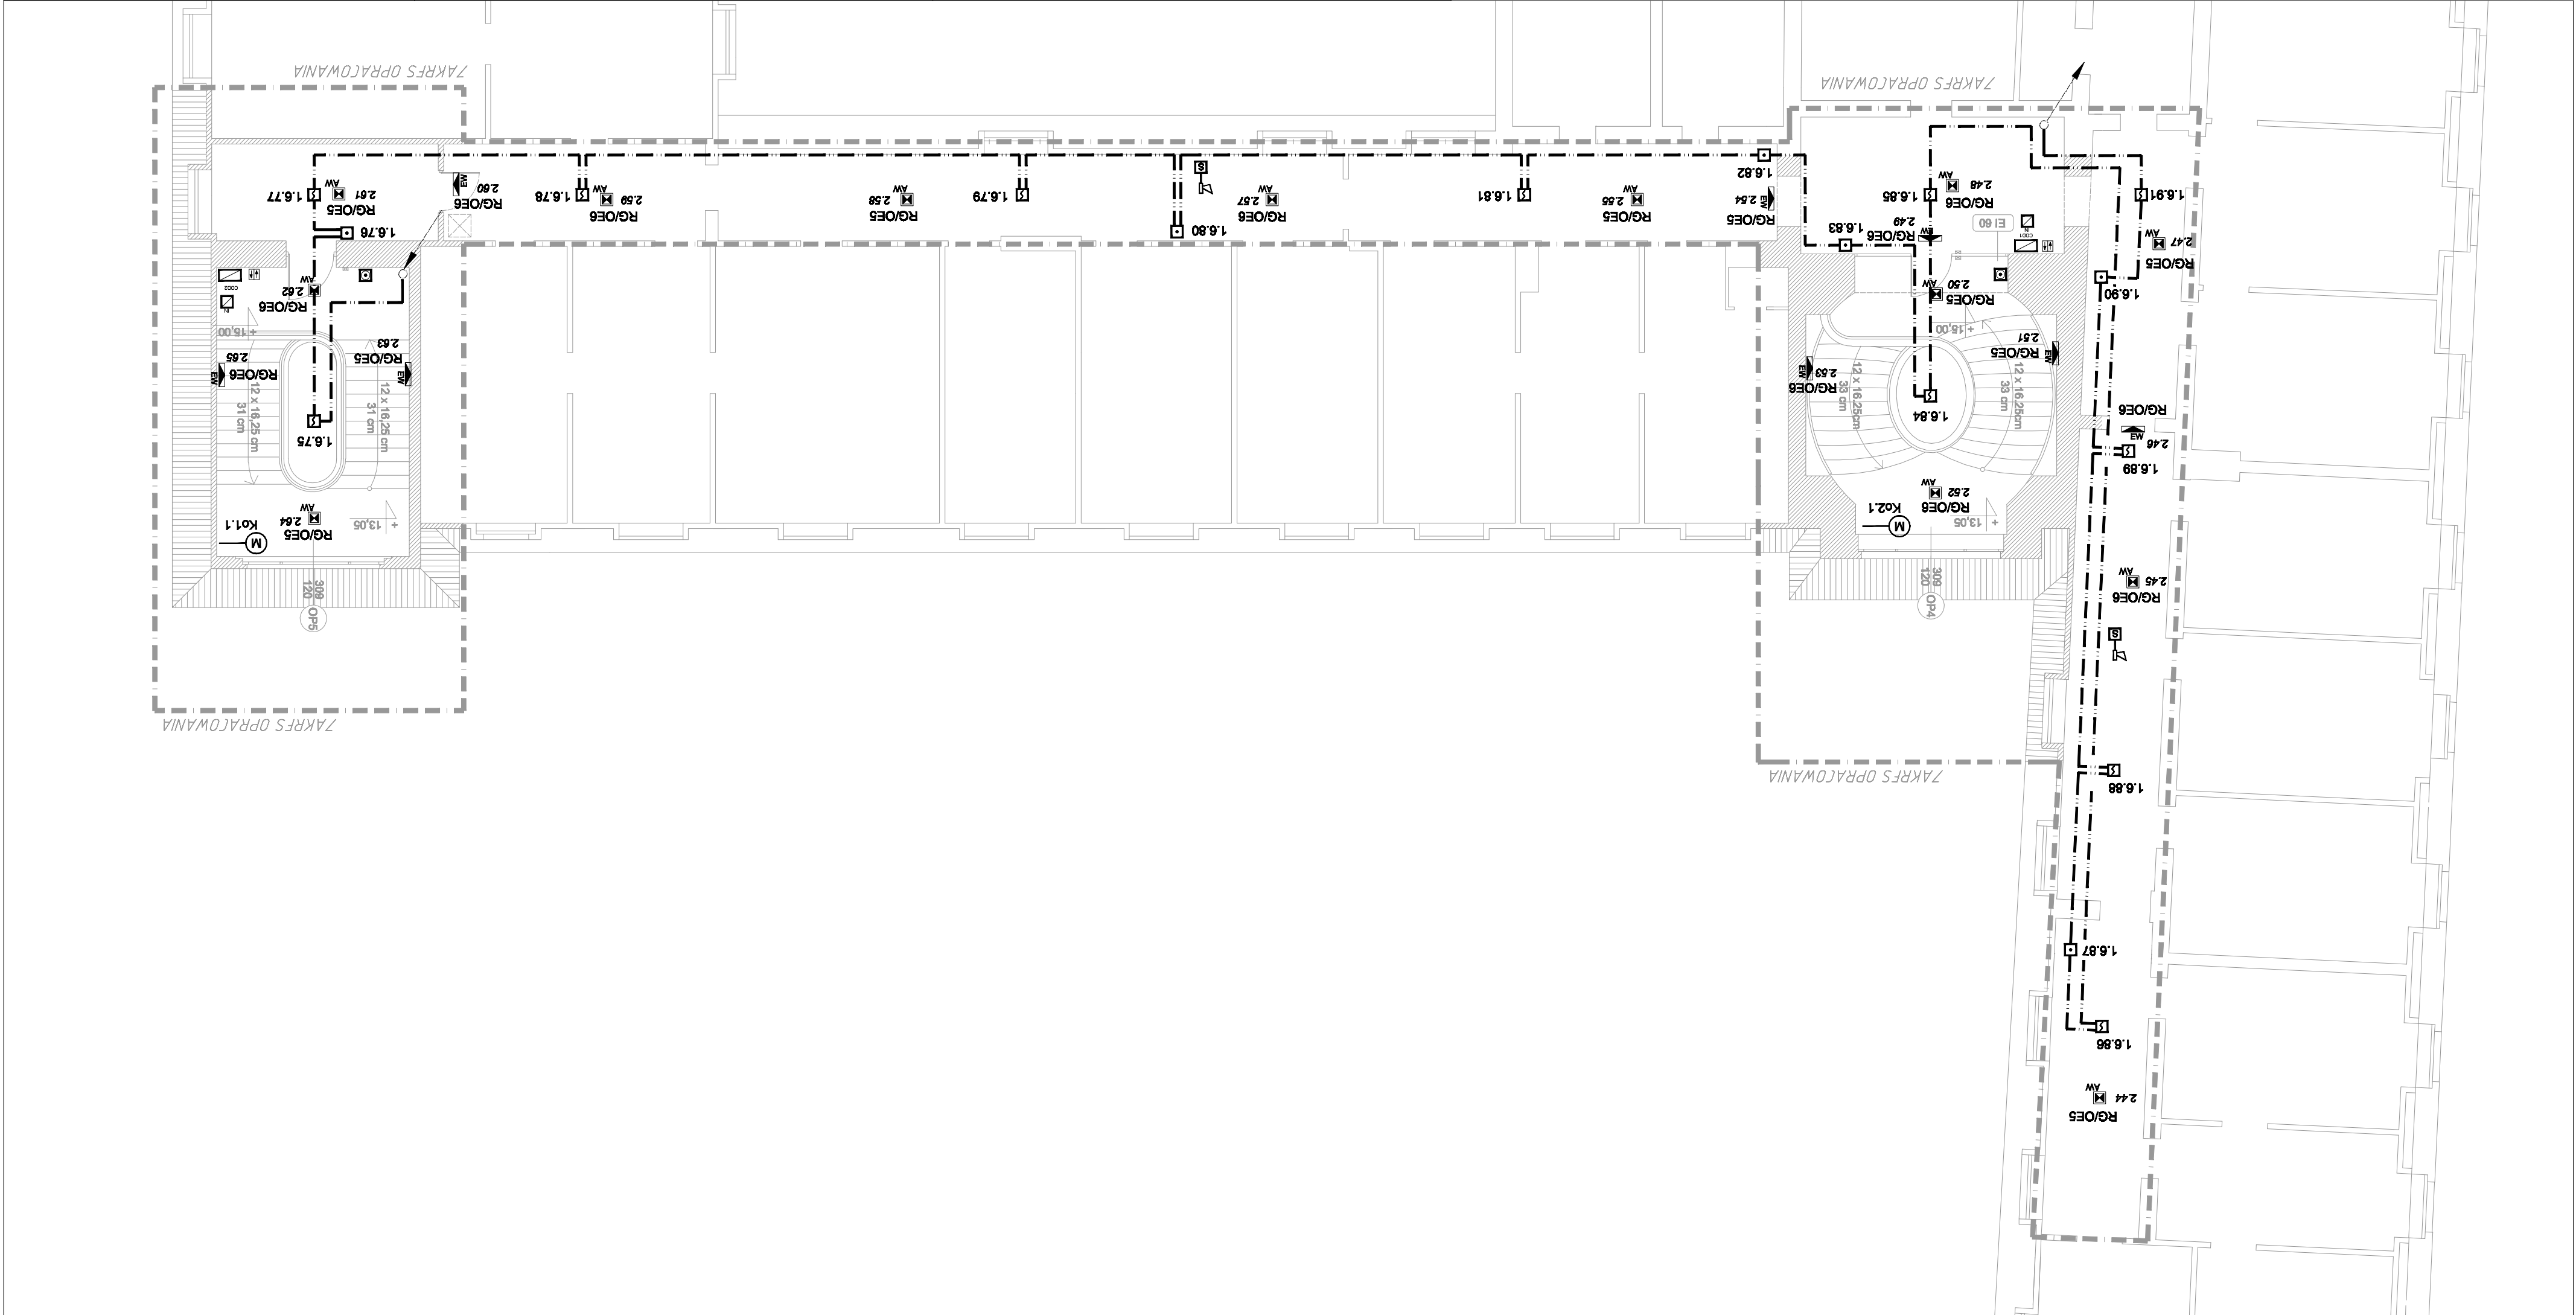

- LEGENDA:
- ☐ Ręczny ostrzegacz pożarowy
  - ☑ Optyczna czujka dymu
  - ☑ Optyczna czujka dymu
  - ☑ ze wskaźnikiem zadziałania
  - ☑ Czujka temperaturowa
  - ☑ moduł wejścia/wyjścia
  - ☐ centrala instalacji SAP
  - ☐ sygnalizator akustyczno-optyczny
  - ☐ gniazdo wtykowe 230V IP44

siłownik

oprawa oświetleniowa przystosowana do pracy przez 1h po zaniku napięcia

oprawa oświetleniowa przystosowana do pracy przez 2h po zaniku napięcia