


PRZEKRÓJ A-A

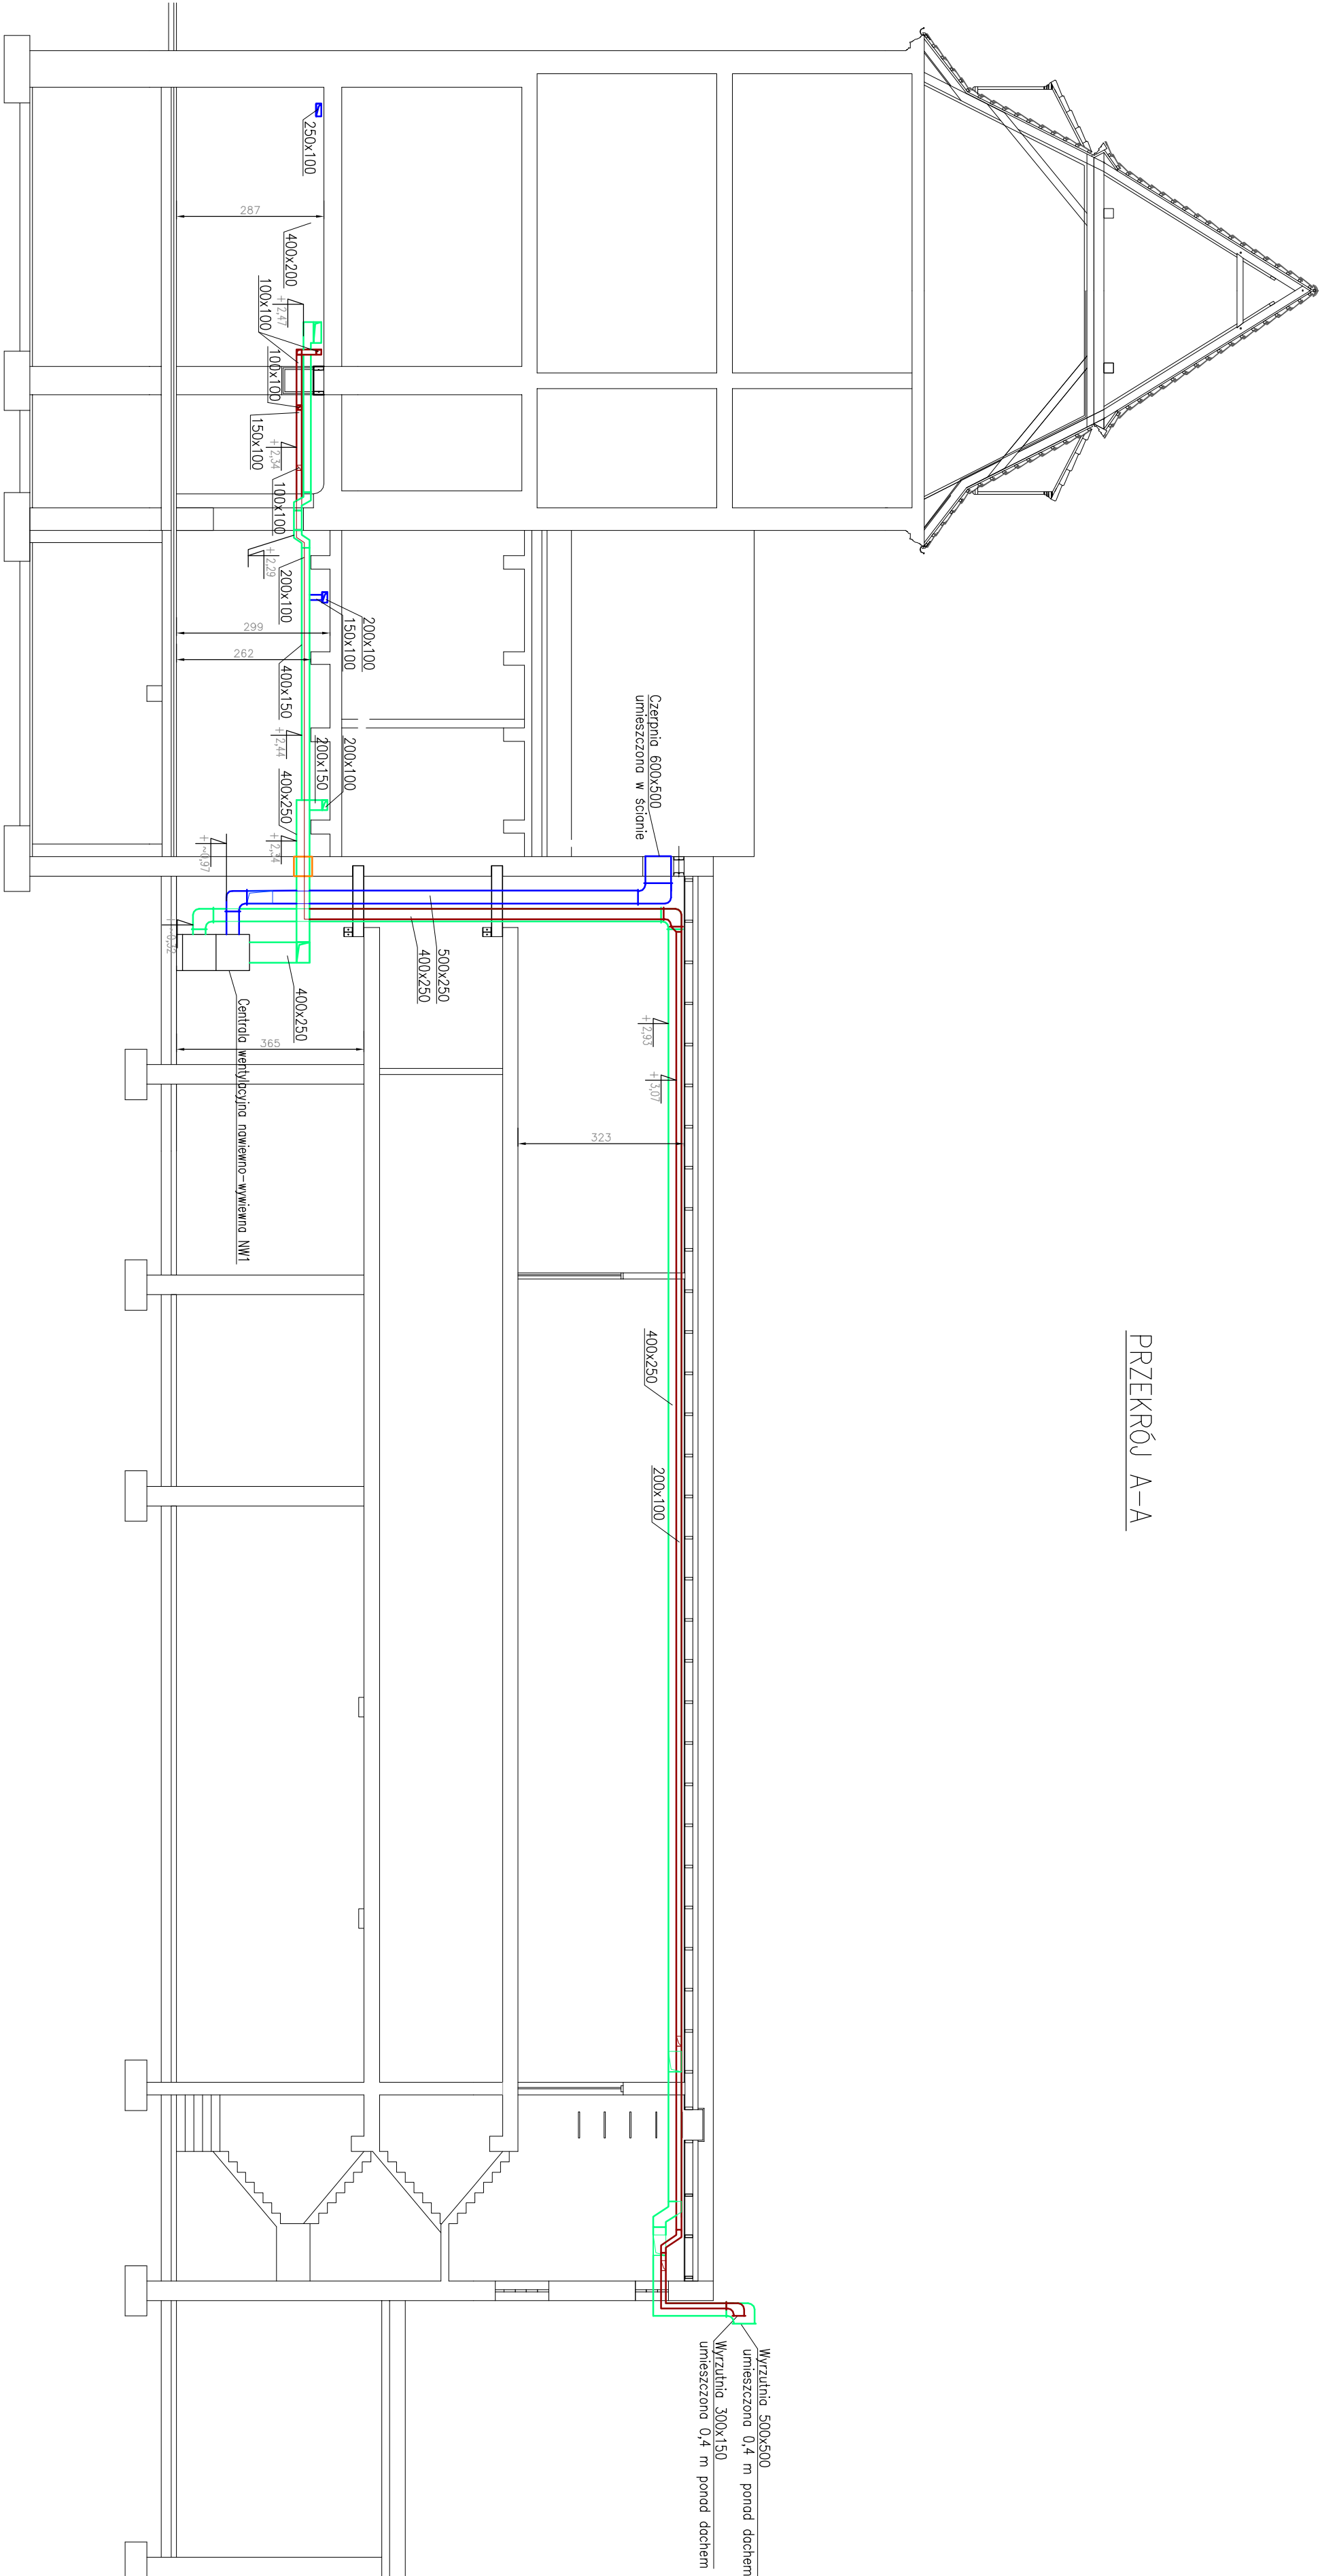

LEGENDA:

—	kanal wentylacji mechanicznej nowoenergo układ W1
—	kanal wentylacji mechanicznej wyworno czystej układ W2
—	wyworno przewodu wentylacyjnego

MAU PROJEKT
Pracownia projektowa - Artur Jazdzewski
tel. 0-605-255-194, tel/fax(058) 524-34-55
80-125 Gdańsk, ul. Karńska 255; e-mail: biuro@mauprojekt.pl

MAU
MAGNAT ARCHITECTS

Komenda Miejska Policji w Gdańsku
Gdańsk, ul. Nowe Ogrody 27

Tytuł:	Projekt przebudowy pomieszczeń w budynku Komendy Miejskiej Policji w Gdańsku		
Projektant:	Wentylacja- przekroj A-A	Skala:	1:100
Autor:	mgr inż. Artur Jazdzewski	nr rys.:	5
Opinujący:	mgr inż. Paweł Bucek		
Sprawdzający:	mgr inż. Piotr Richter	Data:	12.2012
upr. POM/014/POOS/04			