


Edytor
Telefon
faks
e-Mail

Korytarz_Centralny / Wyniki jednoarkuszowe

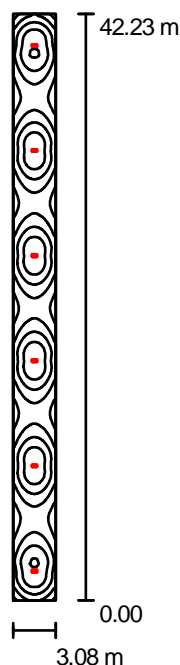

Wysokość pomieszczenia: 4.000 m, Wysokość montażu: 4.000 m,
Współczynnik konserwacji: 0.67

Wartości Lux, Skala 1:543

Powierzchnia	ρ [%]	E_m [lx]	E_{min} [lx]	E_{max} [lx]	E_{min} / E_m
Płaszczyzna pracy	/	1.36	0.92	1.73	0.680
Podłoga	0	1.35	0.91	1.72	0.677
Sufit	0	0.00	0.00	0.02	0.022
Ściany (4)	0	0.88	0.01	2.84	/

Płaszczyzna pracy:

Wysokość: 0.020 m
Siatka: 32 x 128 Punkty
Margines: 0.000 m

Wykaz opraw

Nr.	Ilość	Etykieta (Czynnik korekcyjny)	Φ [lm]	P [W]
1	6	Cooper Menvier Univel Ltd. Cooper Univel O-S24.Ulm (Typ 1)* (1.000)	330	24.0

*Zmienione dane techniczne

W sumie: 1980 144.0

Specyfikacja mocy przyłączeniowej: $1.11 \text{ W/m}^2 = 81.71 \text{ W/m}^2/100 \text{ lx}$ (Powierzchnia podstawowa: 130.06 m^2)