


Edytor  
Telefon  
faks  
e-Mail

## Korytarz\_Centralny / Wyniki jednoarkuszowe

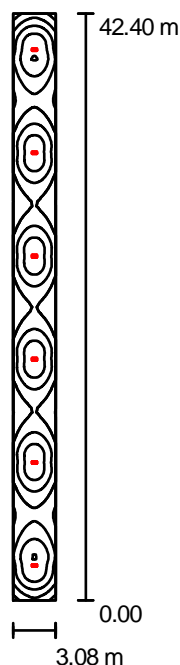

Wysokość pomieszczenia: 4.000 m, Wysokość montażu: 4.000 m,  
Współczynnik konserwacji: 0.67

Wartości Lux, Skala 1:546

Powierzchnia	$\rho$ [%]	$E_m$ [lx]	$E_{min}$ [lx]	$E_{max}$ [lx]	$E_{min} / E_m$
Płaszczyzna pracy	/	1.37	0.85	1.74	0.620
Podłoga	0	1.36	0.84	1.73	0.618
Sufit	0	0.00	0.00	0.02	0.020
Ściany (4)	0	0.87	0.01	2.63	/

### Płaszczyzna pracy:

Wysokość: 0.020 m  
Siatka: 32 x 128 Punkty  
Margines: 0.000 m

### Wykaz opraw

Nr.	Ilość	Etykieta (Czynnik korekcyjny)	$\Phi$ [lm]	P [W]
1	6	Cooper Menvier Univel Ltd. Cooper Univel O-S24.Ulm (Typ 1)* (1.000)	330	24.0

\*Zmienione dane techniczne

W sumie: 1980 144.0

Specyfikacja mocy przyłączeniowej:  $1.10 \text{ W/m}^2 = 80.69 \text{ W/m}^2/100 \text{ lx}$  (Powierzchnia podstawowa:  $130.58 \text{ m}^2$ )