


Przekrój A-A - stan istniejący  
1:20

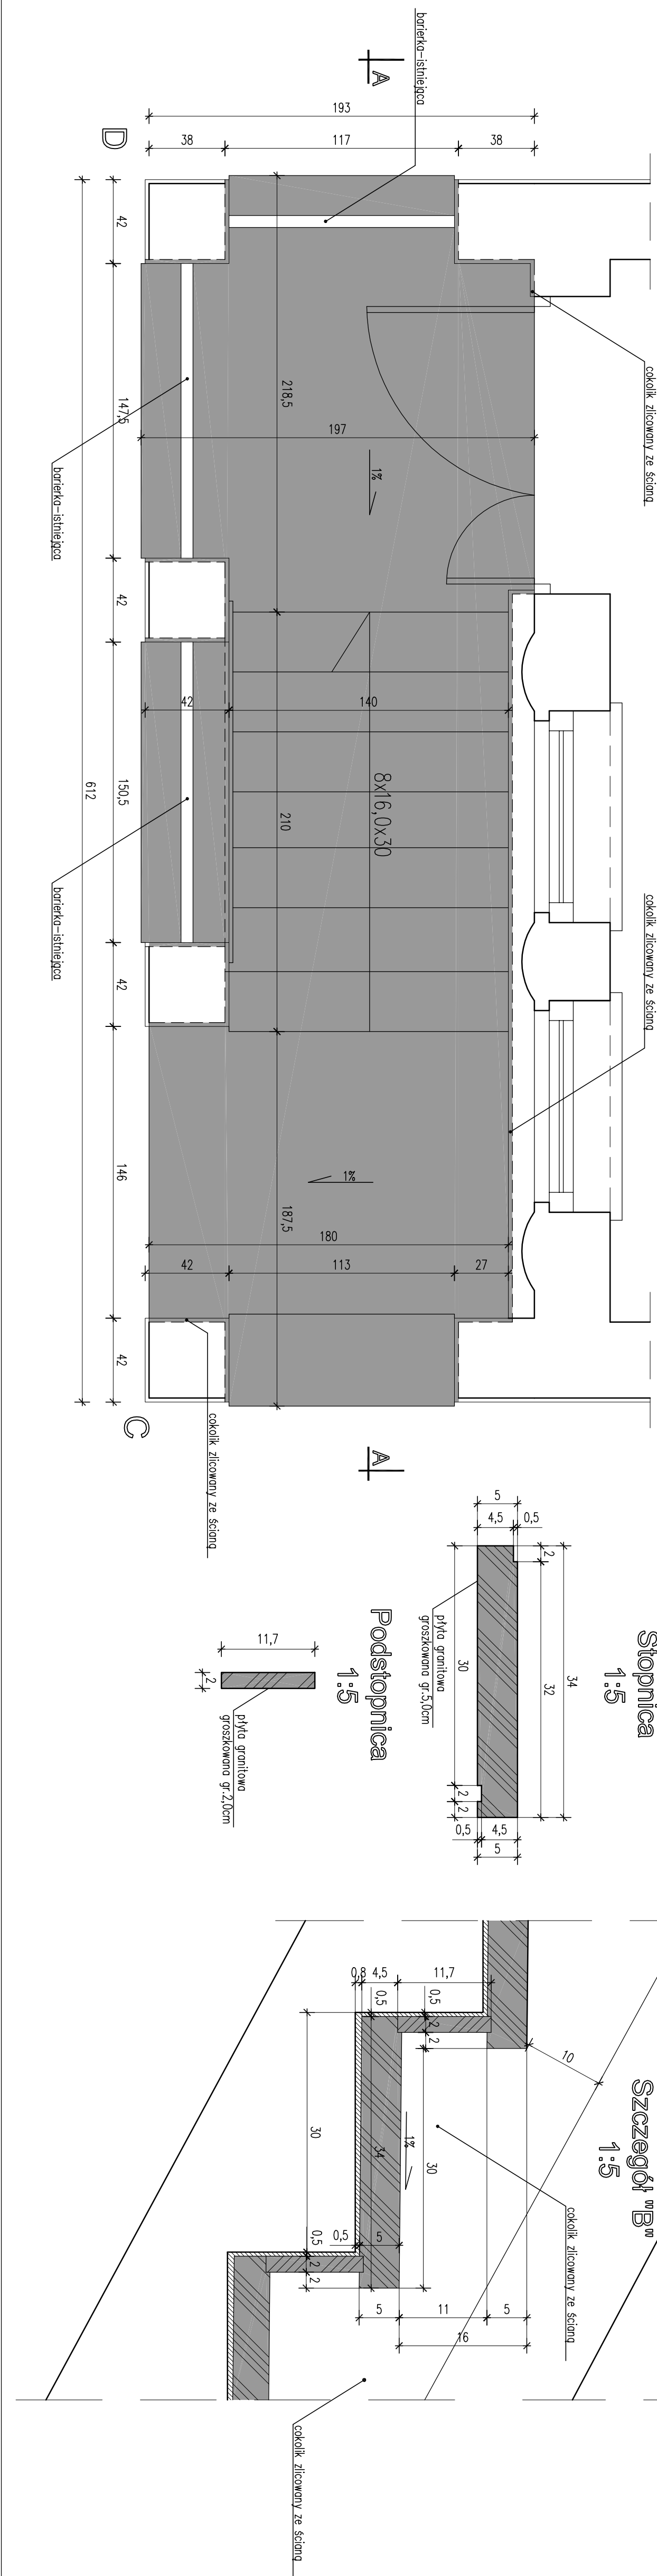

SKUCIE POWIERZCHNI

1. STOPNICE I PODSTOPNICE WYKONAĆ Z PŁYT GRANITOWYCH W KOLORZE SZARYM O FAKTURZE GROSZKOWANEJ.
2. ZACHOWAĆ SPADKI POZNAJĄCE NA ODPROWADZENIE WODOPAROWEJ Z ZEWNIĄŻY OD BUDYNKU.
3. COKALKI Z PŁYT GRANITOWEJ CIĘTEJ GRUBOŚCI 2,0cm WPROWADZIĆ W TYNK.

## SCHODY ZEWNĘTRZNE REMONT

[illegible]