




STAN ISTNIEJĄCY

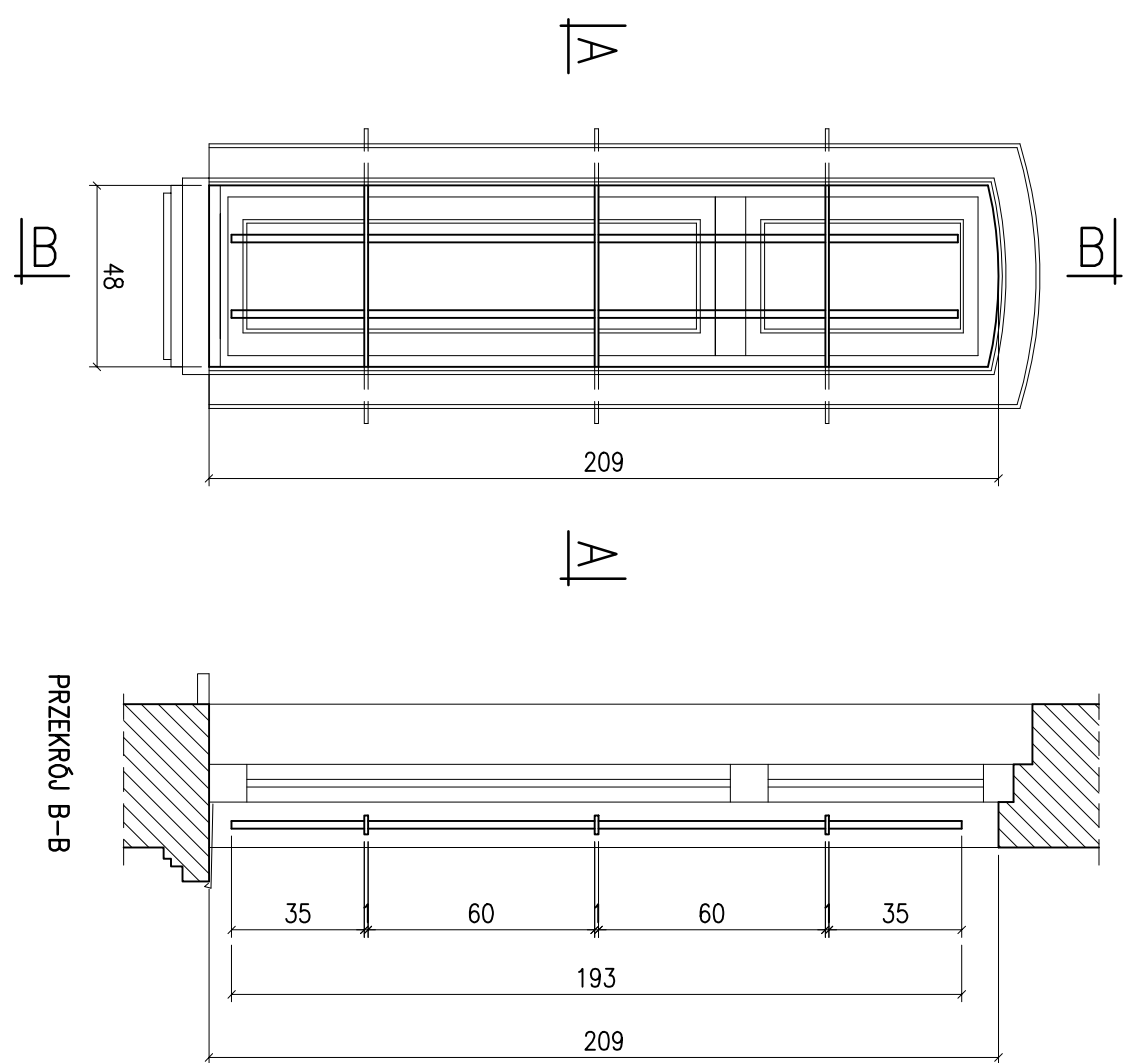


STAN ISTNIEJĄCY
SKALA 1:10

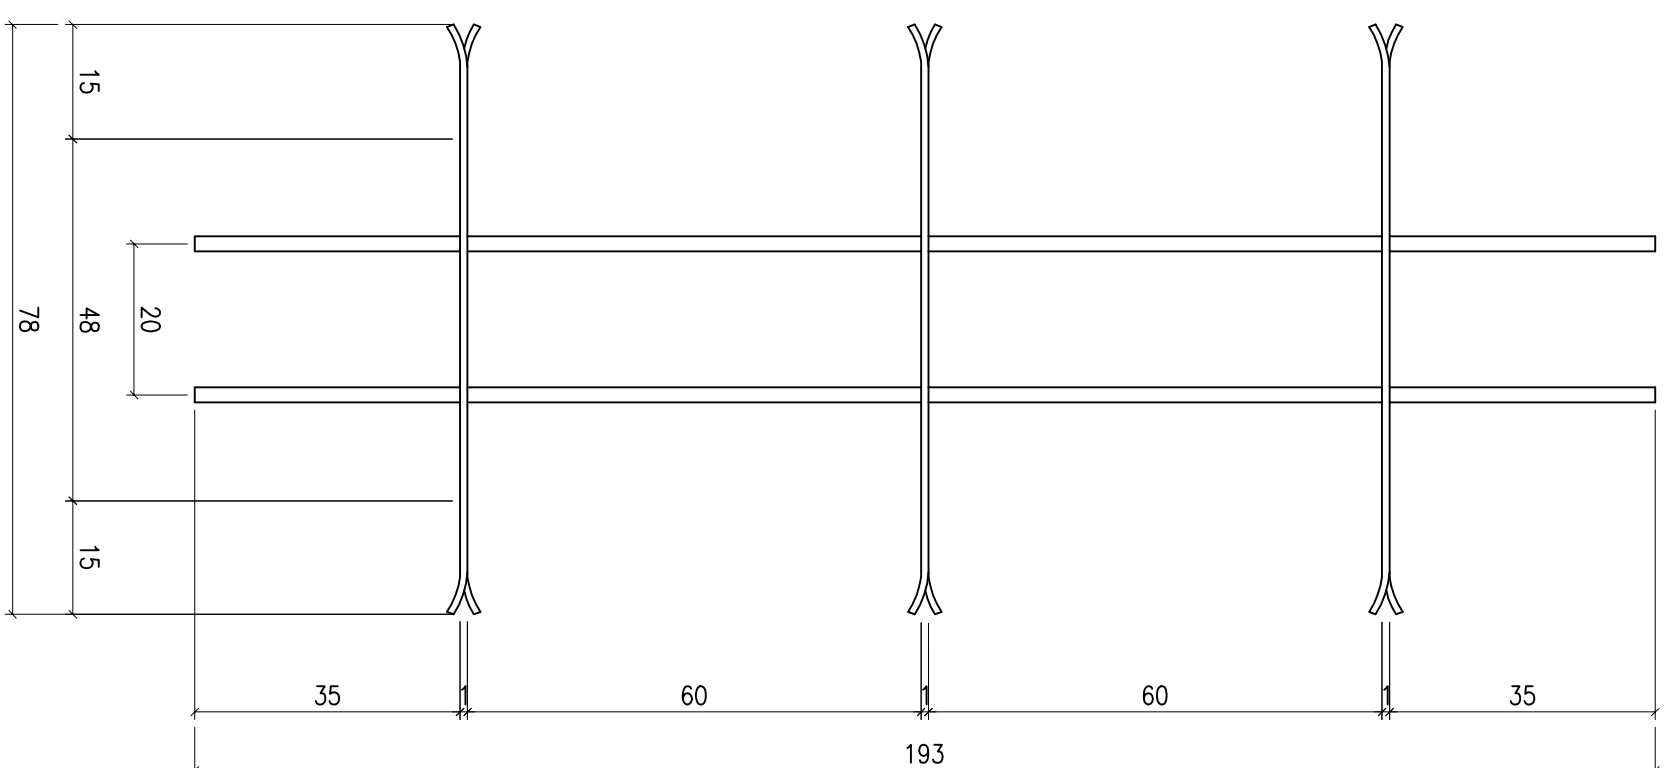


PROJEKTOWANA PRZEBUDOWA KRATY
SKALA 1:10

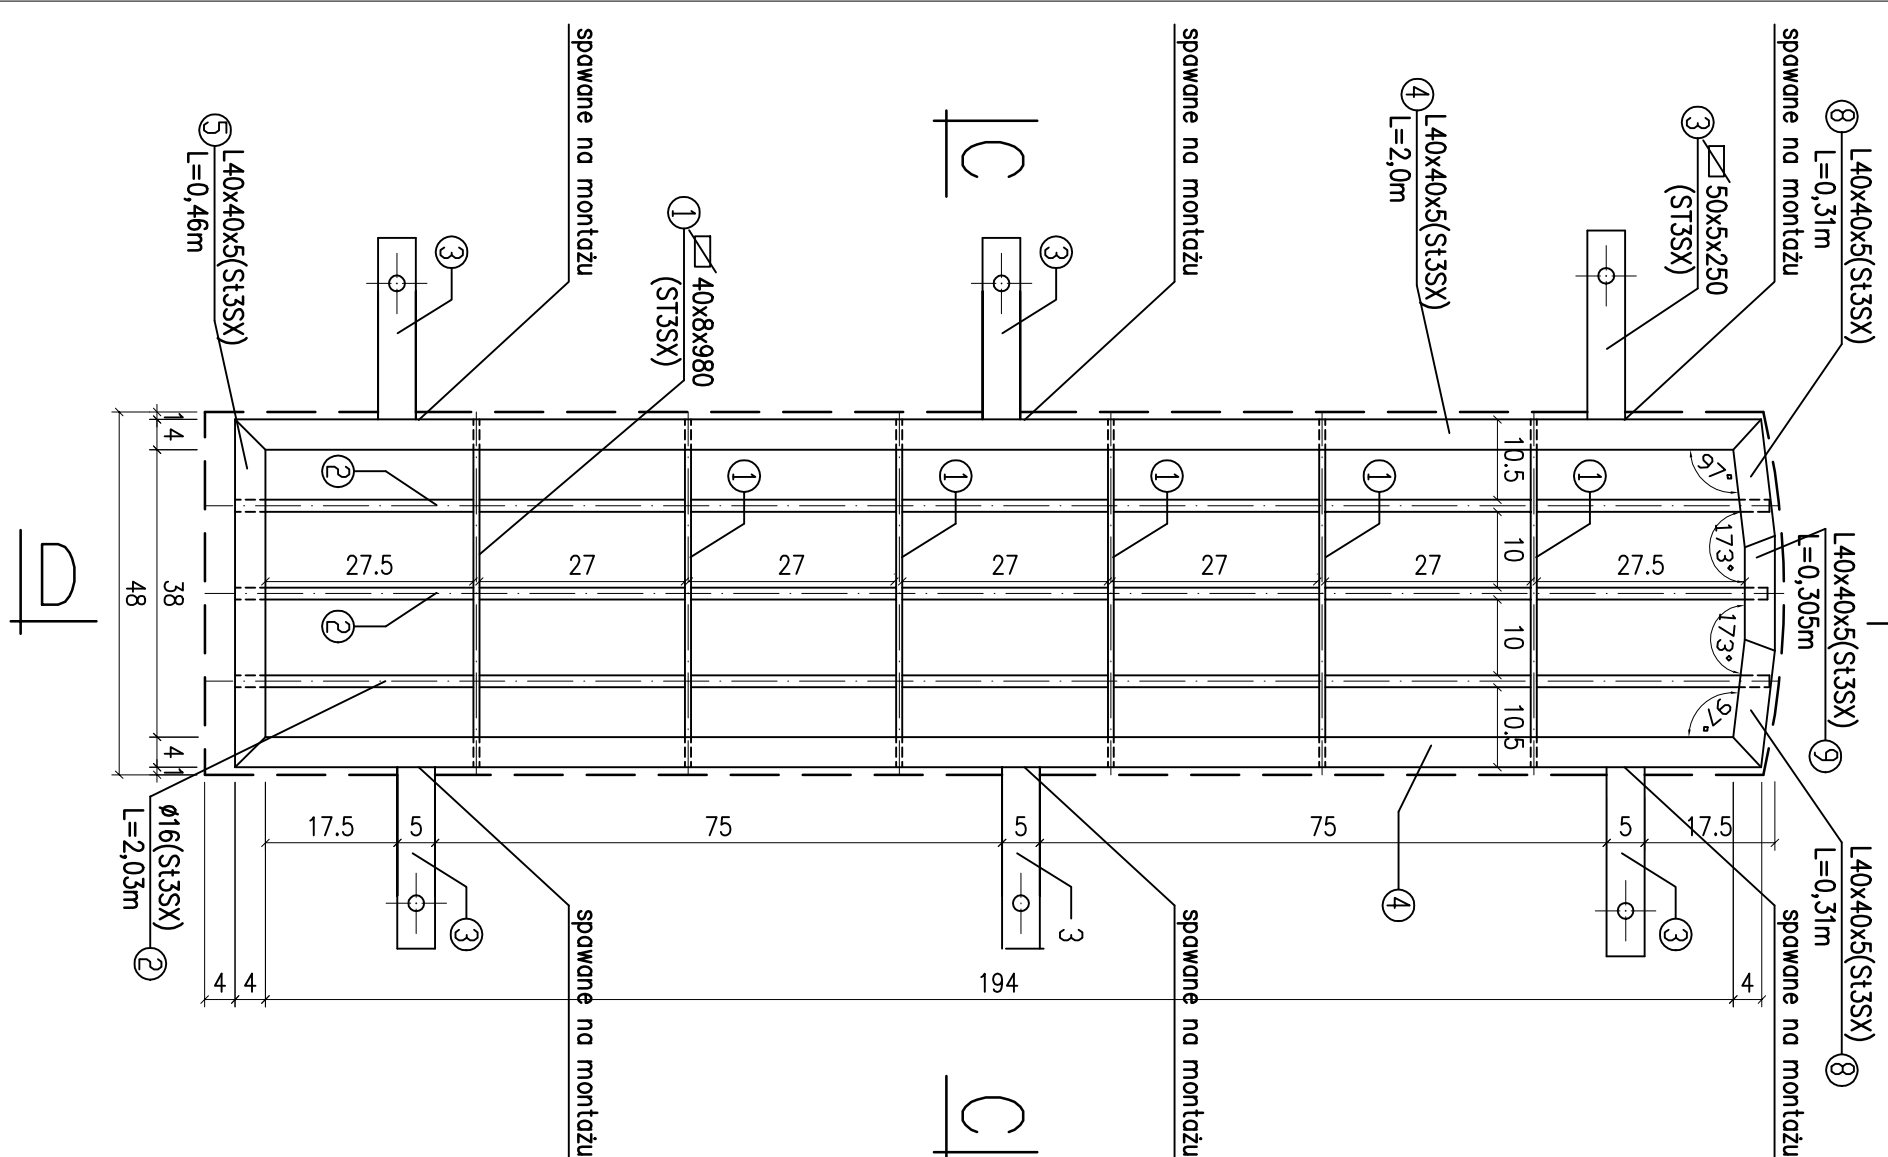


PRZEKRÓJ C-C
SKALA 1:10

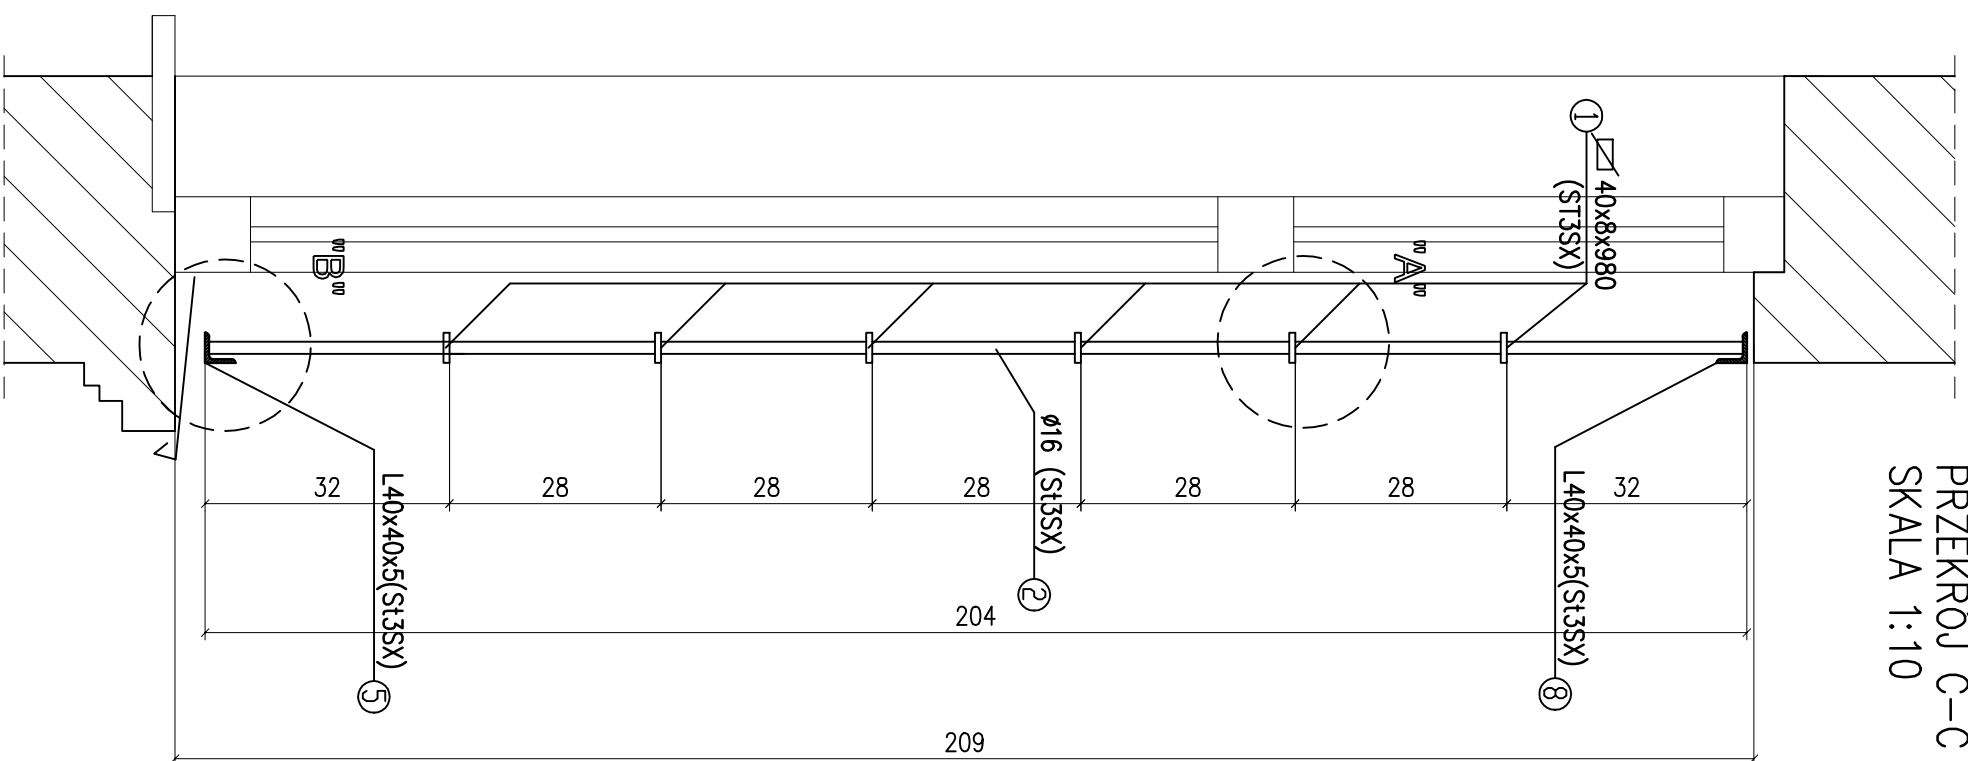


PRZEKRÓJ D-D
SKALA 1:10

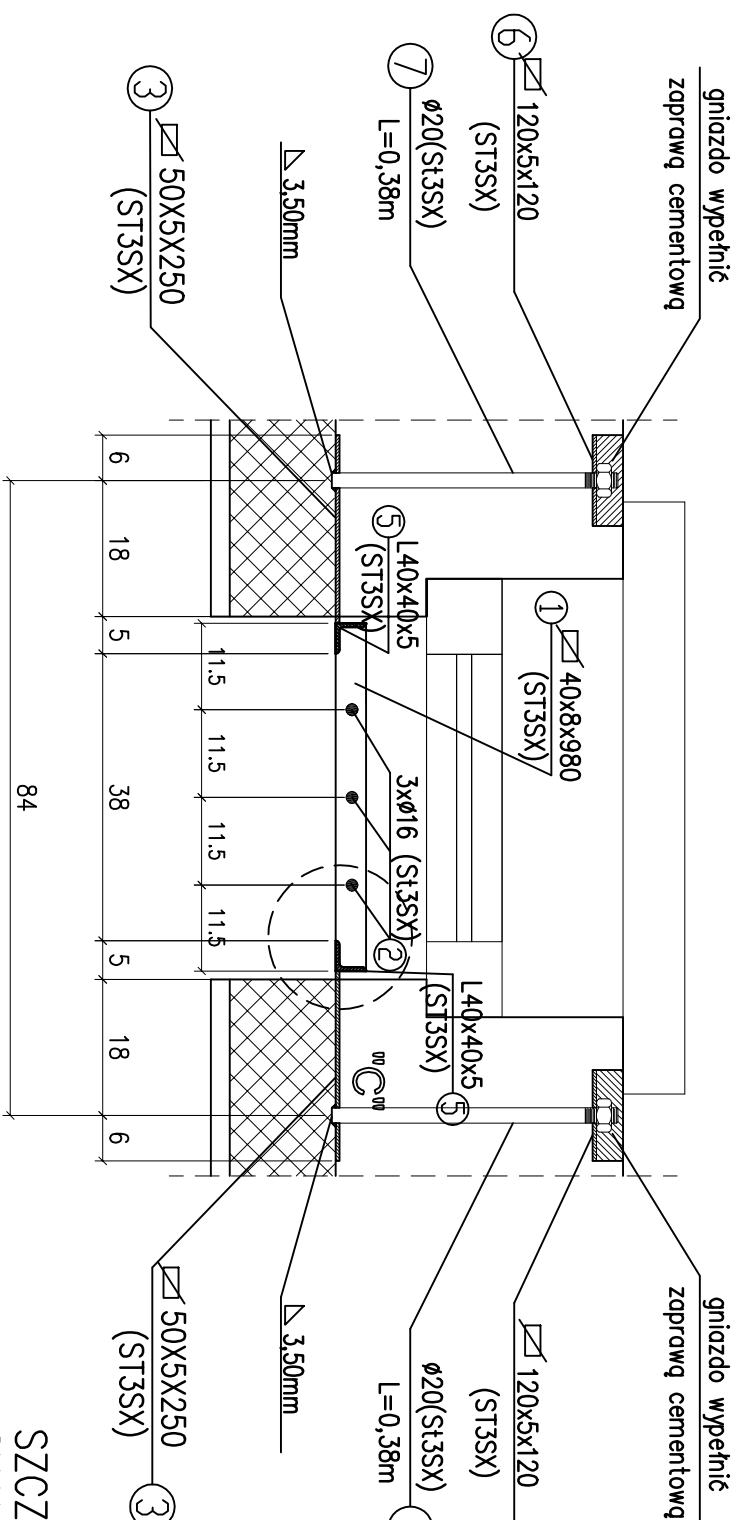


SZCZEGÓŁ "C"
SKALA 1:2

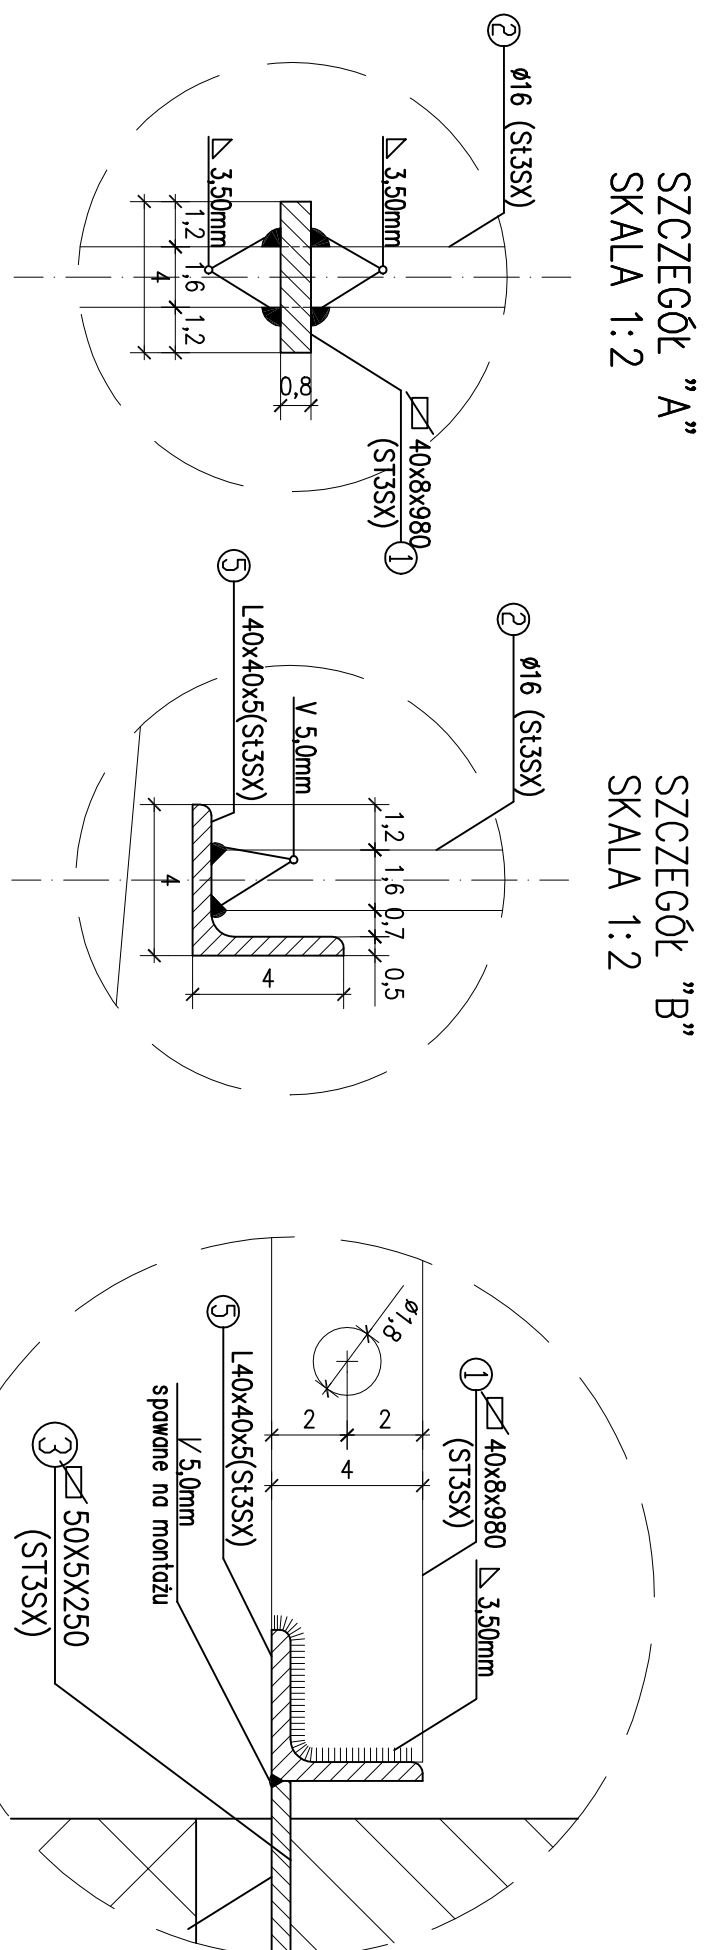


SKALA 1:5

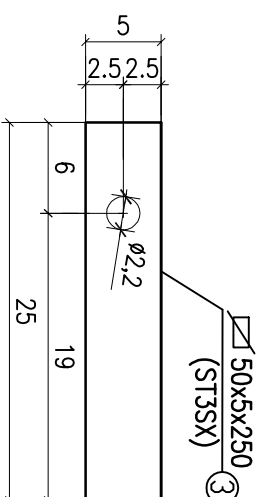


SKALA 1:5

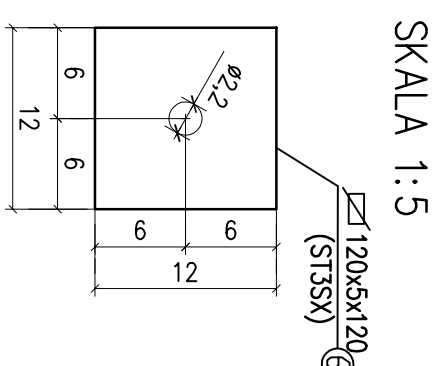

SKALA 1:5

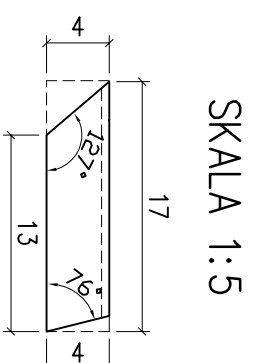

SKALA 1:5

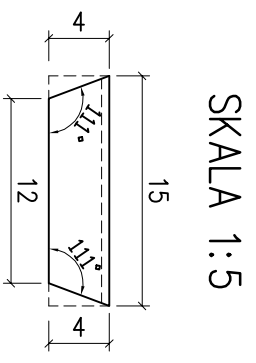


ZESTAWIENIE STALI PROFILOWEJ									
		Przekrój			Masy				
Poz.	Poz.	Długość [mm]	Materiał	Ilość w elem. [szt.]	Ilość elem. [szt.]	Rozmiar [cm]	Ciężkość [kg/m]	Ciężkość [kg]	Ciężkość [kg]
L.p.	L.p.								
Masa całkowita dla 1 wory [kg]									
Masa całkowita dla 3 wory [kg]									
Dodatek na wory [kg]									
Masa całkowita [kg]									
86,004									
87,76									

[illegible]

KPRATA K8-2SZT

SKALA 1:10/1:20

 A-28

