Obróbka blach. typu OA
Skala 1:10

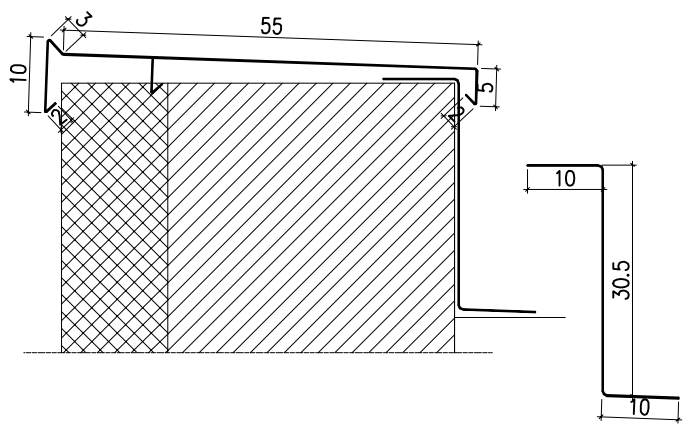

Obróbka blach. typu CK
Skala 1:10

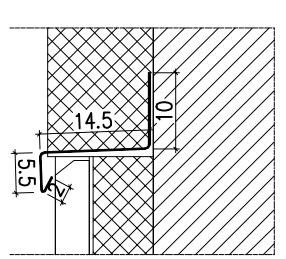

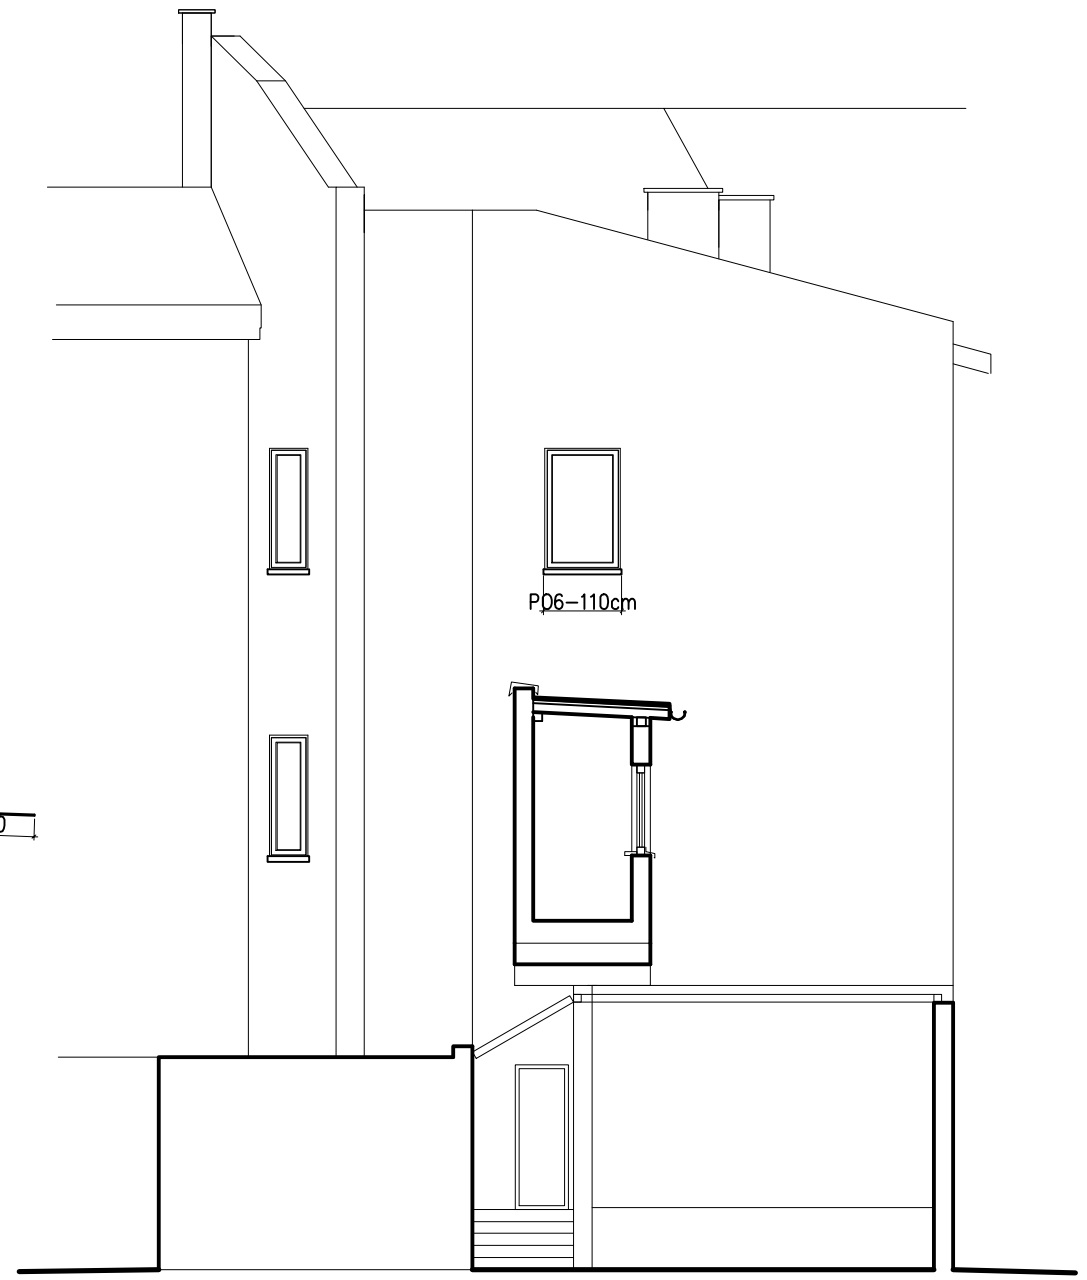

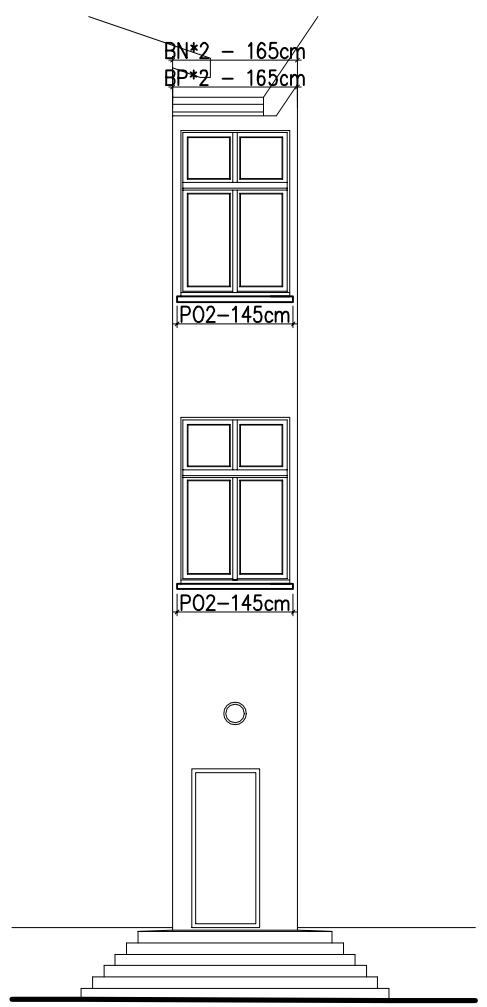

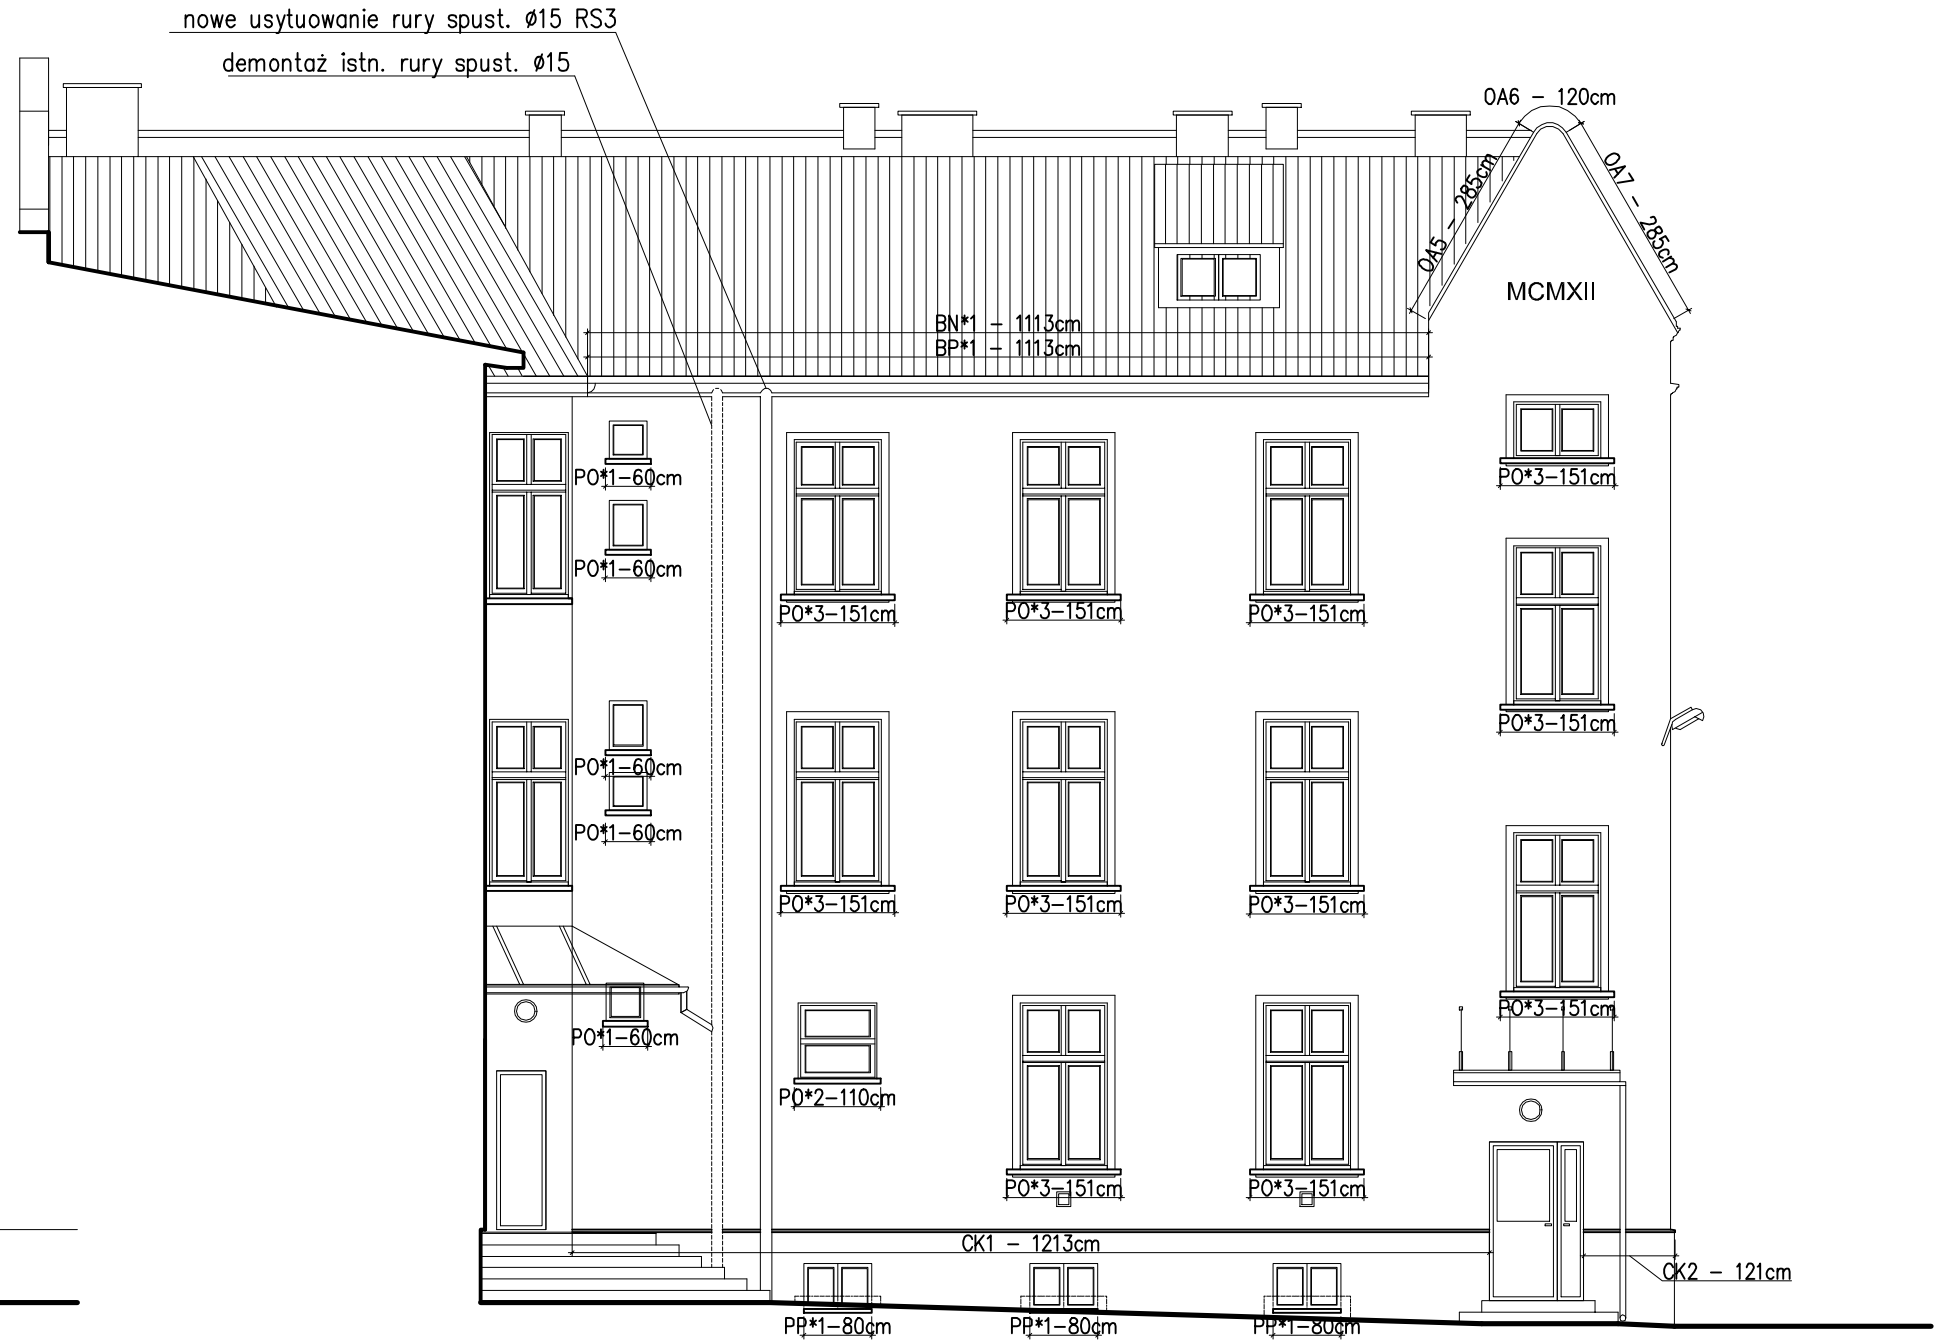

Blacha podrynnowa typu BP*
Skala 1:10

Blacha narynnowa typu BN*
Skala 1:10

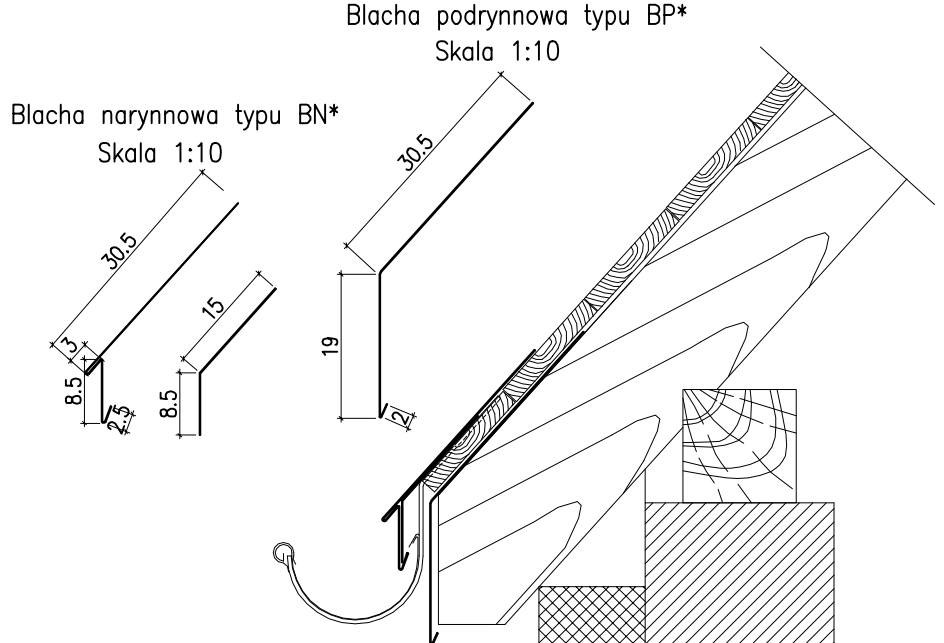

Parapet typu PO*
– ściana ocieplona styropianem gr.14cm + gzyms podparapetowy
Skala 1:10

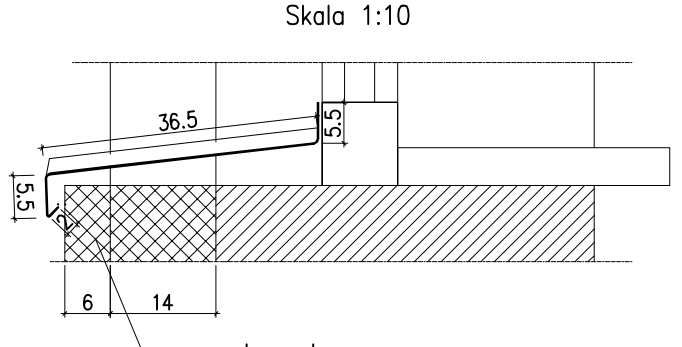

Parapet typu PO
– ściana ocieplona styropianem gr.14cm
Skala 1:10

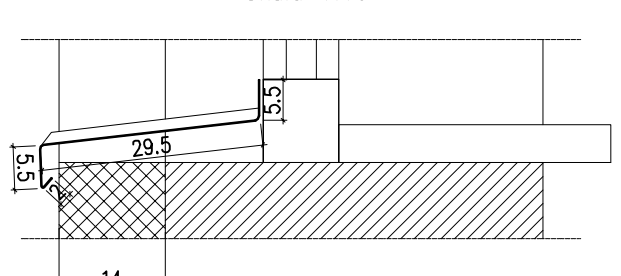

Parapet typu PP*
– ściana ocieplona styrodurem gr.8cm
Skala 1:10

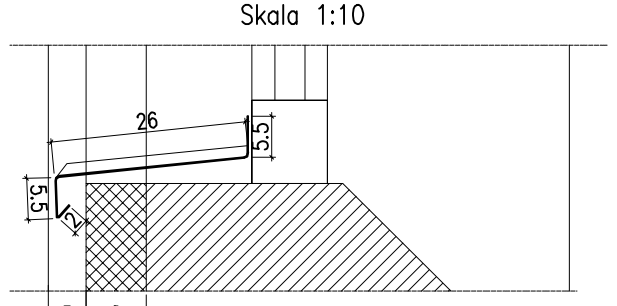

UWAGA:
Wszystkie wymiary dostosować
do stanu na budowie.

ELEWACJA TYLNA – BUD. GŁÓWNY (PÓŁNOCNA)

SKALA 1:100

	Architektoniczna Pracownia Autorska PRO ARTE sp. z o.o. arch. R. i W. Kupść 81–867 Sopot,ul. Krasickiego 10/7, tel/fax (48–58) 551–34–60				NR RYS. OB–3
OBIEKT	Komenda Powiatowa Policji w Chojnicach ul. Warszawska 13, 89–620 Chojnice				BRANŻA
FAZA PROJEKTU	Projekt wykonawczy termomodernizacji				ARCH.
	IMIĘ I NAZWISKO	NR UPRAWNIEŃ	PODPIS	DATA	
AUTOR	dr inż.arch. Wiesław Kupść	1074/Gd/83			
OPRACOWAŁ	Anna Kumkowska				
SPRAWDZIŁ	arch. Tadeusz Miler	WBPP–7210/173/83			