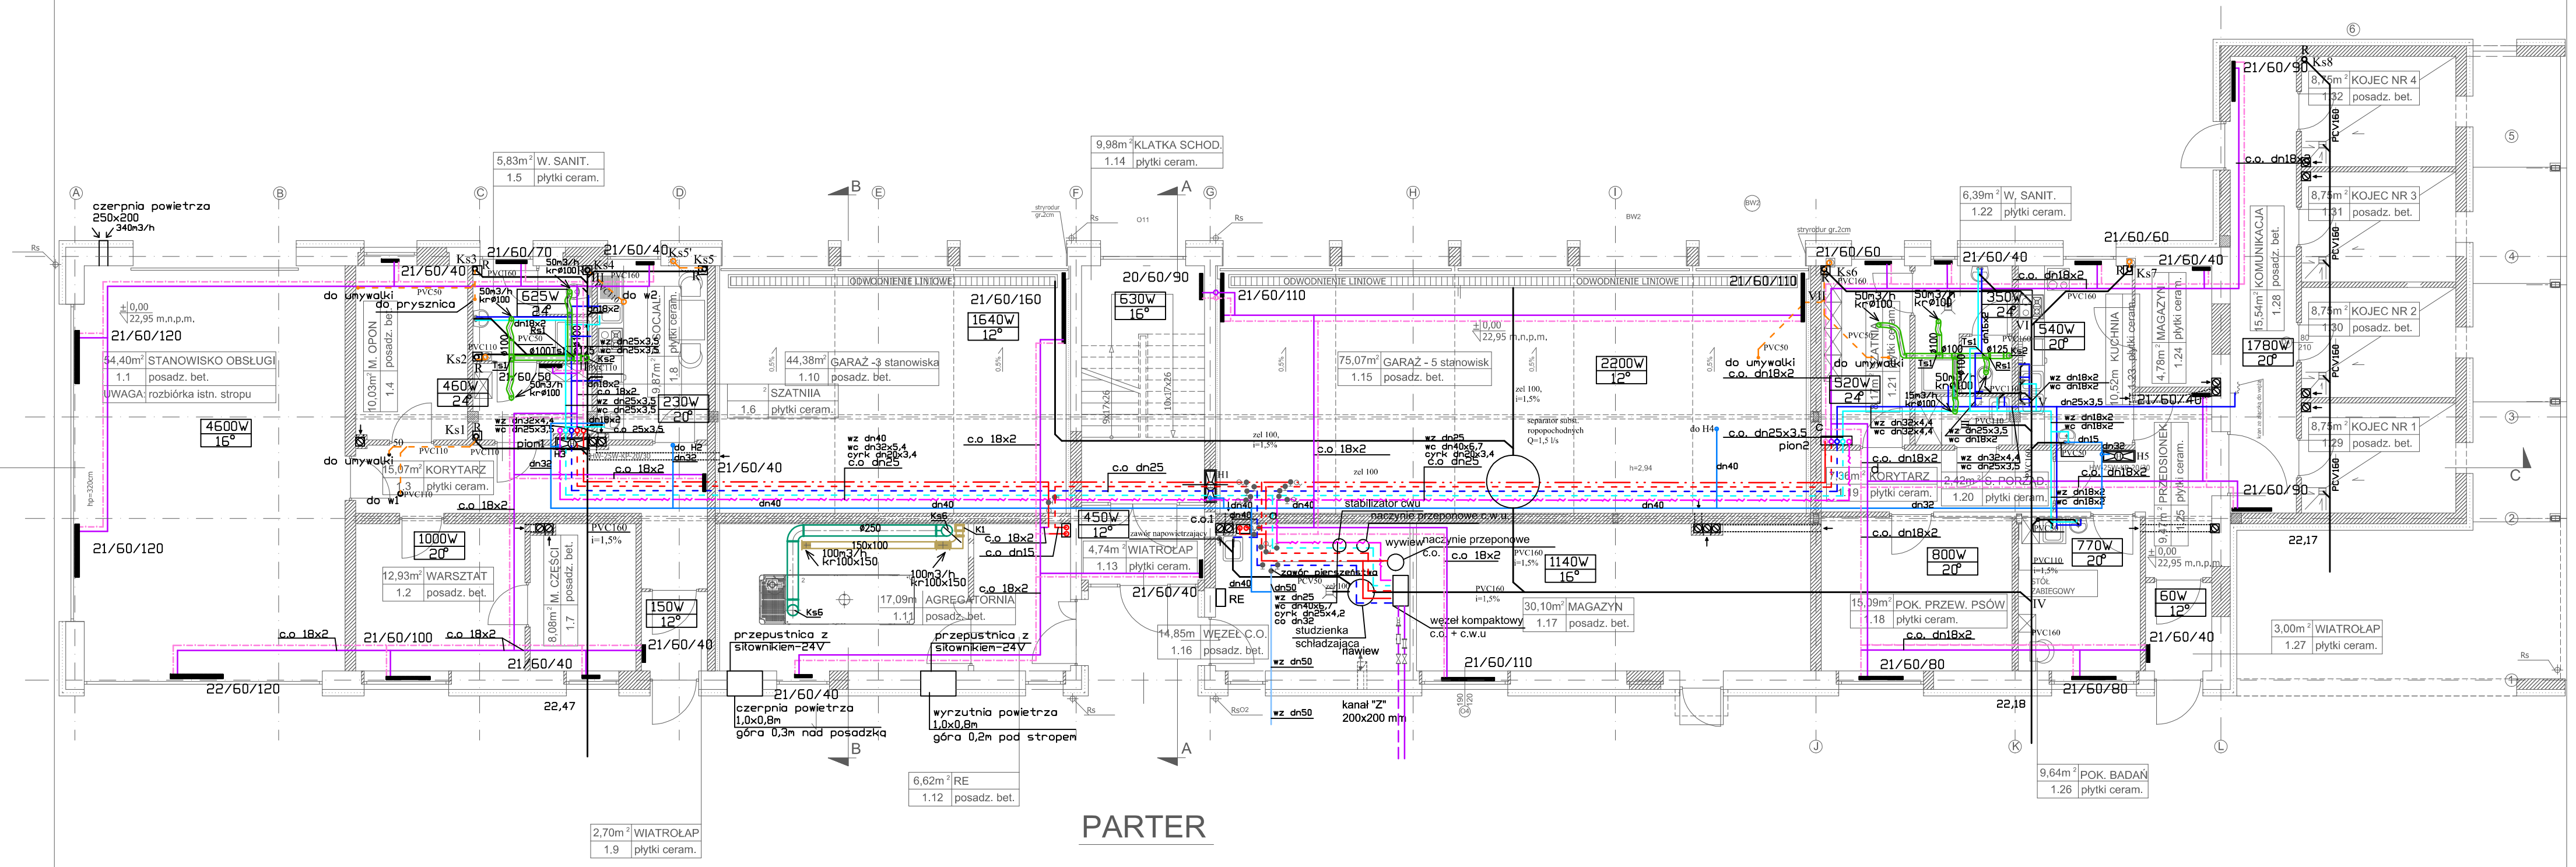

Pu PARTERU = 453,79 m²

ZESTAWIENIE KSZTAŁTEK WENTYLACYJNYCH:

Ks1	ø160	Ts1	ø100/ø100	Rs1	ø125/ø100
Ks2	ø125	Ts2	ø150/ø100	Rs2	ø150/ø100
Ks3	ø150	Ts3	ø200/ø150	Rs3	ø200/ø100
Ks4	ø200	Ts4	ø200/ø200	Rs4	ø200/ø150
Ks5	ø100	Ts5	ø200/ø150	R5	100x200/ø150
Ks6	ø250	Ts6	ø250/ø250	R6	100x150/ø150
		T7	150x100/100x100	Rs7	ø250/ø150
K1	150x100			Rs8	ø250/ø200
K2	200x100				
K3	100x200				
K4	100x150				

ø250 przewód spalinowy

ø250 wentylacja wywiewna - TOALETY

250x250 wentylacja wywiewna - SIŁOWNIA, SALA ODPRAW AGREGATORNIA

c.o - powrót- STROP
c.o - zasilanie- STROP
woda zimna- STROP
woda ciepła- STROP
cyrkulacja- STROP
woda zimna- POSADZKA
woda ciepła- POSADZKA
instalacja hydrantowa
c.o - powrót- POSADZKA
c.o - zasilanie- POSADZKA
kanalizacja sanitarna -POSADZKA
kanalizacja sanitarna -STROP
grzejnik płytowy

REKON
BIURO USŁUG KOSZTORYSOWO-PROJEKTOWYCH
80-298 GDAŃSK, UL. DEDALA 4, tel. 058 301 00 53, 601 08 20 46

INWESTOR: Wojewódzka Komenda Policji w Gdańsku, 80-819 Gdańsk ul. Okopowa 15

Funkcja:	Imię i nazwisko:	Uprawnienia:	Podpis:
Projektował:	mgr inż. Bogdan Doliński	POM/0016/POOS/03	
Sprawdził:	mgr inż. Marek Najdowski	POM/0170/PWOS/07	
Opracował:	mgr inż. Małgorzata Mróz		

OBIEKT: Komenda Powiatowa Policji w Lęborku, Lębork ul. Toruńska 5, dz.nr 21/3

Nazwa rysunku: Instalacje wod-kan, c.o. oraz wentylacji mechanicznej RZUT PARTERU

Faza: PB | Data: 12 2013

Skala: 1:100 | Nr rysunku: 1