


# RZUT PARTERU

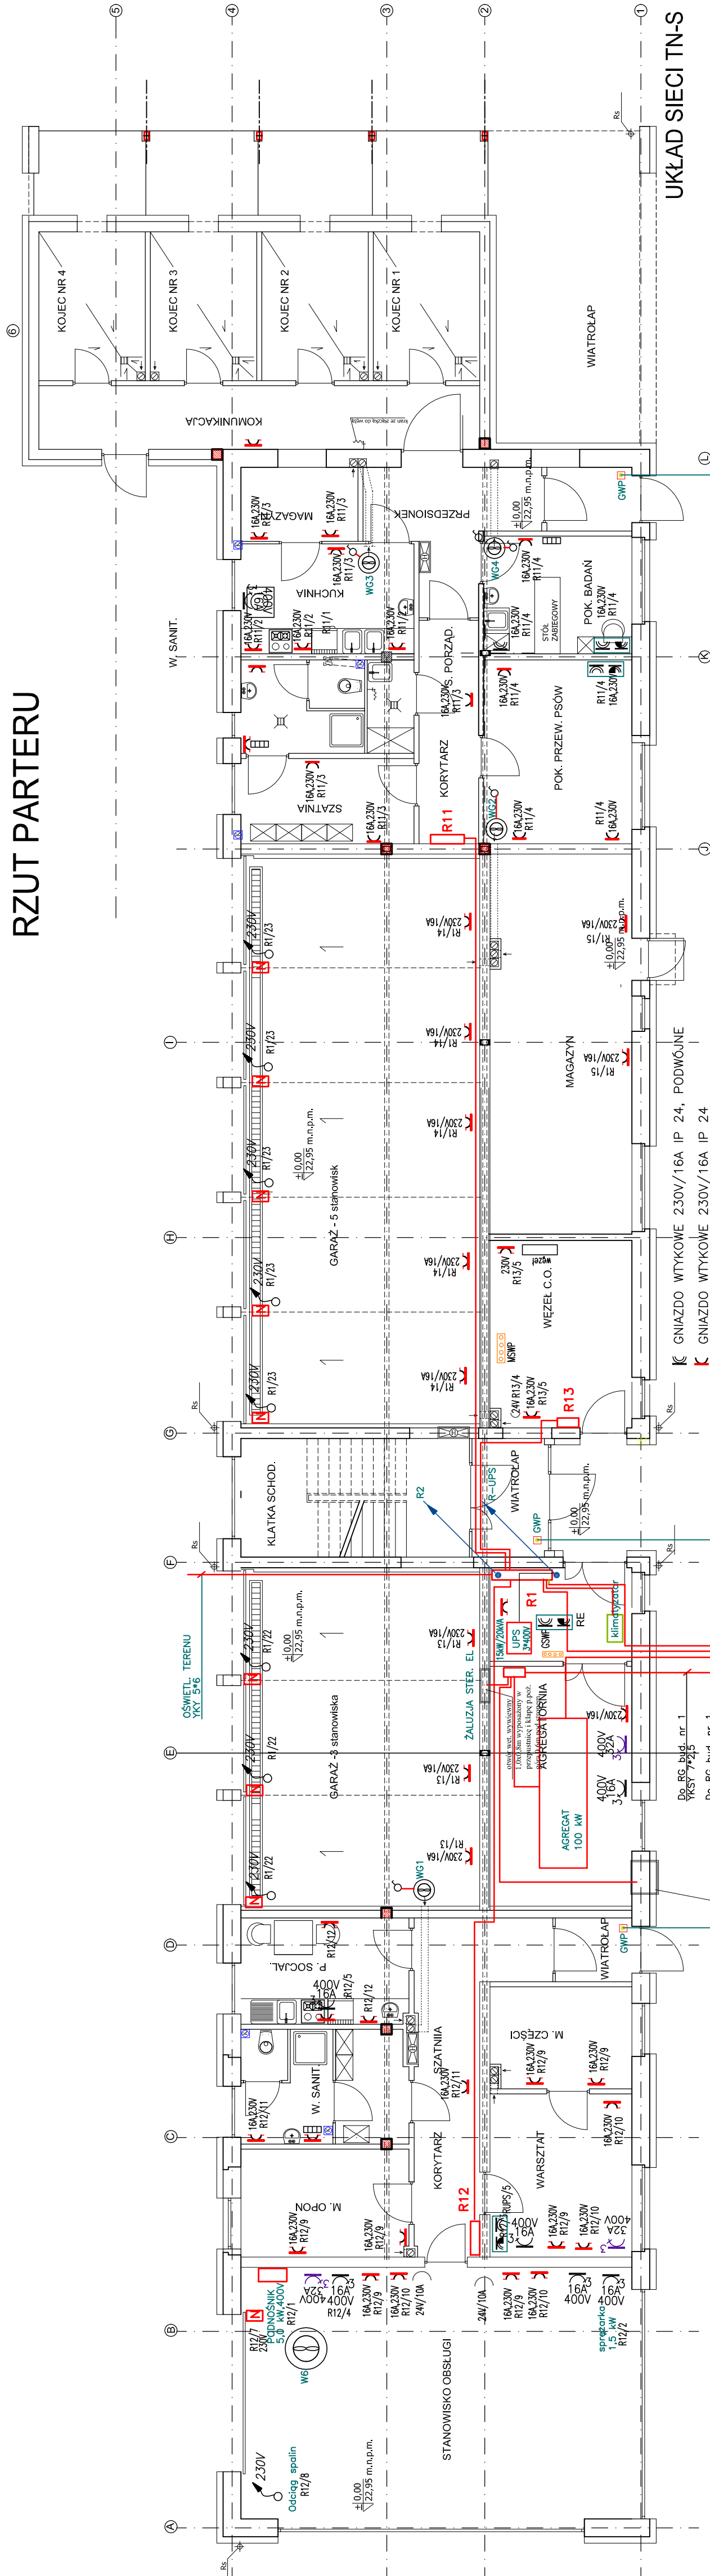

ARTEKTON

ul. Danusi 5/11, 80-434 Gdansk tel. 58 718 68 54, tel. kom. 502 505 434, [biuro.artekton@wp.pl](mailto:biuro.artekton@wp.pl)

Dzieki:	Komenda Powiatowa Policji w Leńorku,
Nazwa rycerki:	

Lebork ul. Toruńska 5, dz.nr 21/3

inwestor: Wojewódzka Komenda Policji w Gdańsku

80-819 Gdańsk ul. Okopowa 15

Projektant:	inż. Marek Jankowski	upr. w spec. instalac.
-------------	----------------------	------------------------

Projektant:	inż. Marek Litka	WBPP-NB-7210/1/82
		lin. w spec. instalac.

Sprawdził: inż. Tomasz Ruge  
KUP/0070/POOE/10

1	2	
---	---	---	---	---	---	---	---	---	----	----	-----

## GŁÓWNY WYŁĄCZNIK PRĄDU

 GNIAZDO WTYKOWE 230V/16A IP 24 KOMPUTEROWE  
 GNIAZDO WTYKOWE 230V/16A IP 44  
 3\*400/230V

WYPUST INSTALACJI TRÓJFAZOWY

230V  


UPS – ZASILACZ ELEKTRYCZNE AWARYJNE

 PUNKT ABONENCKI – 2 GNIAZDA NAPIECIA GWARANTOWANEGO

4 GNIAZDA NAPIĘCIA NIEGWARANTOWANEGO

UPS- 15Vkw, CZAS PODTRZYMANIA 8 MIN.