



Projekt instalacji elektrycznych Elewacja południowa Instalacja ogromowa

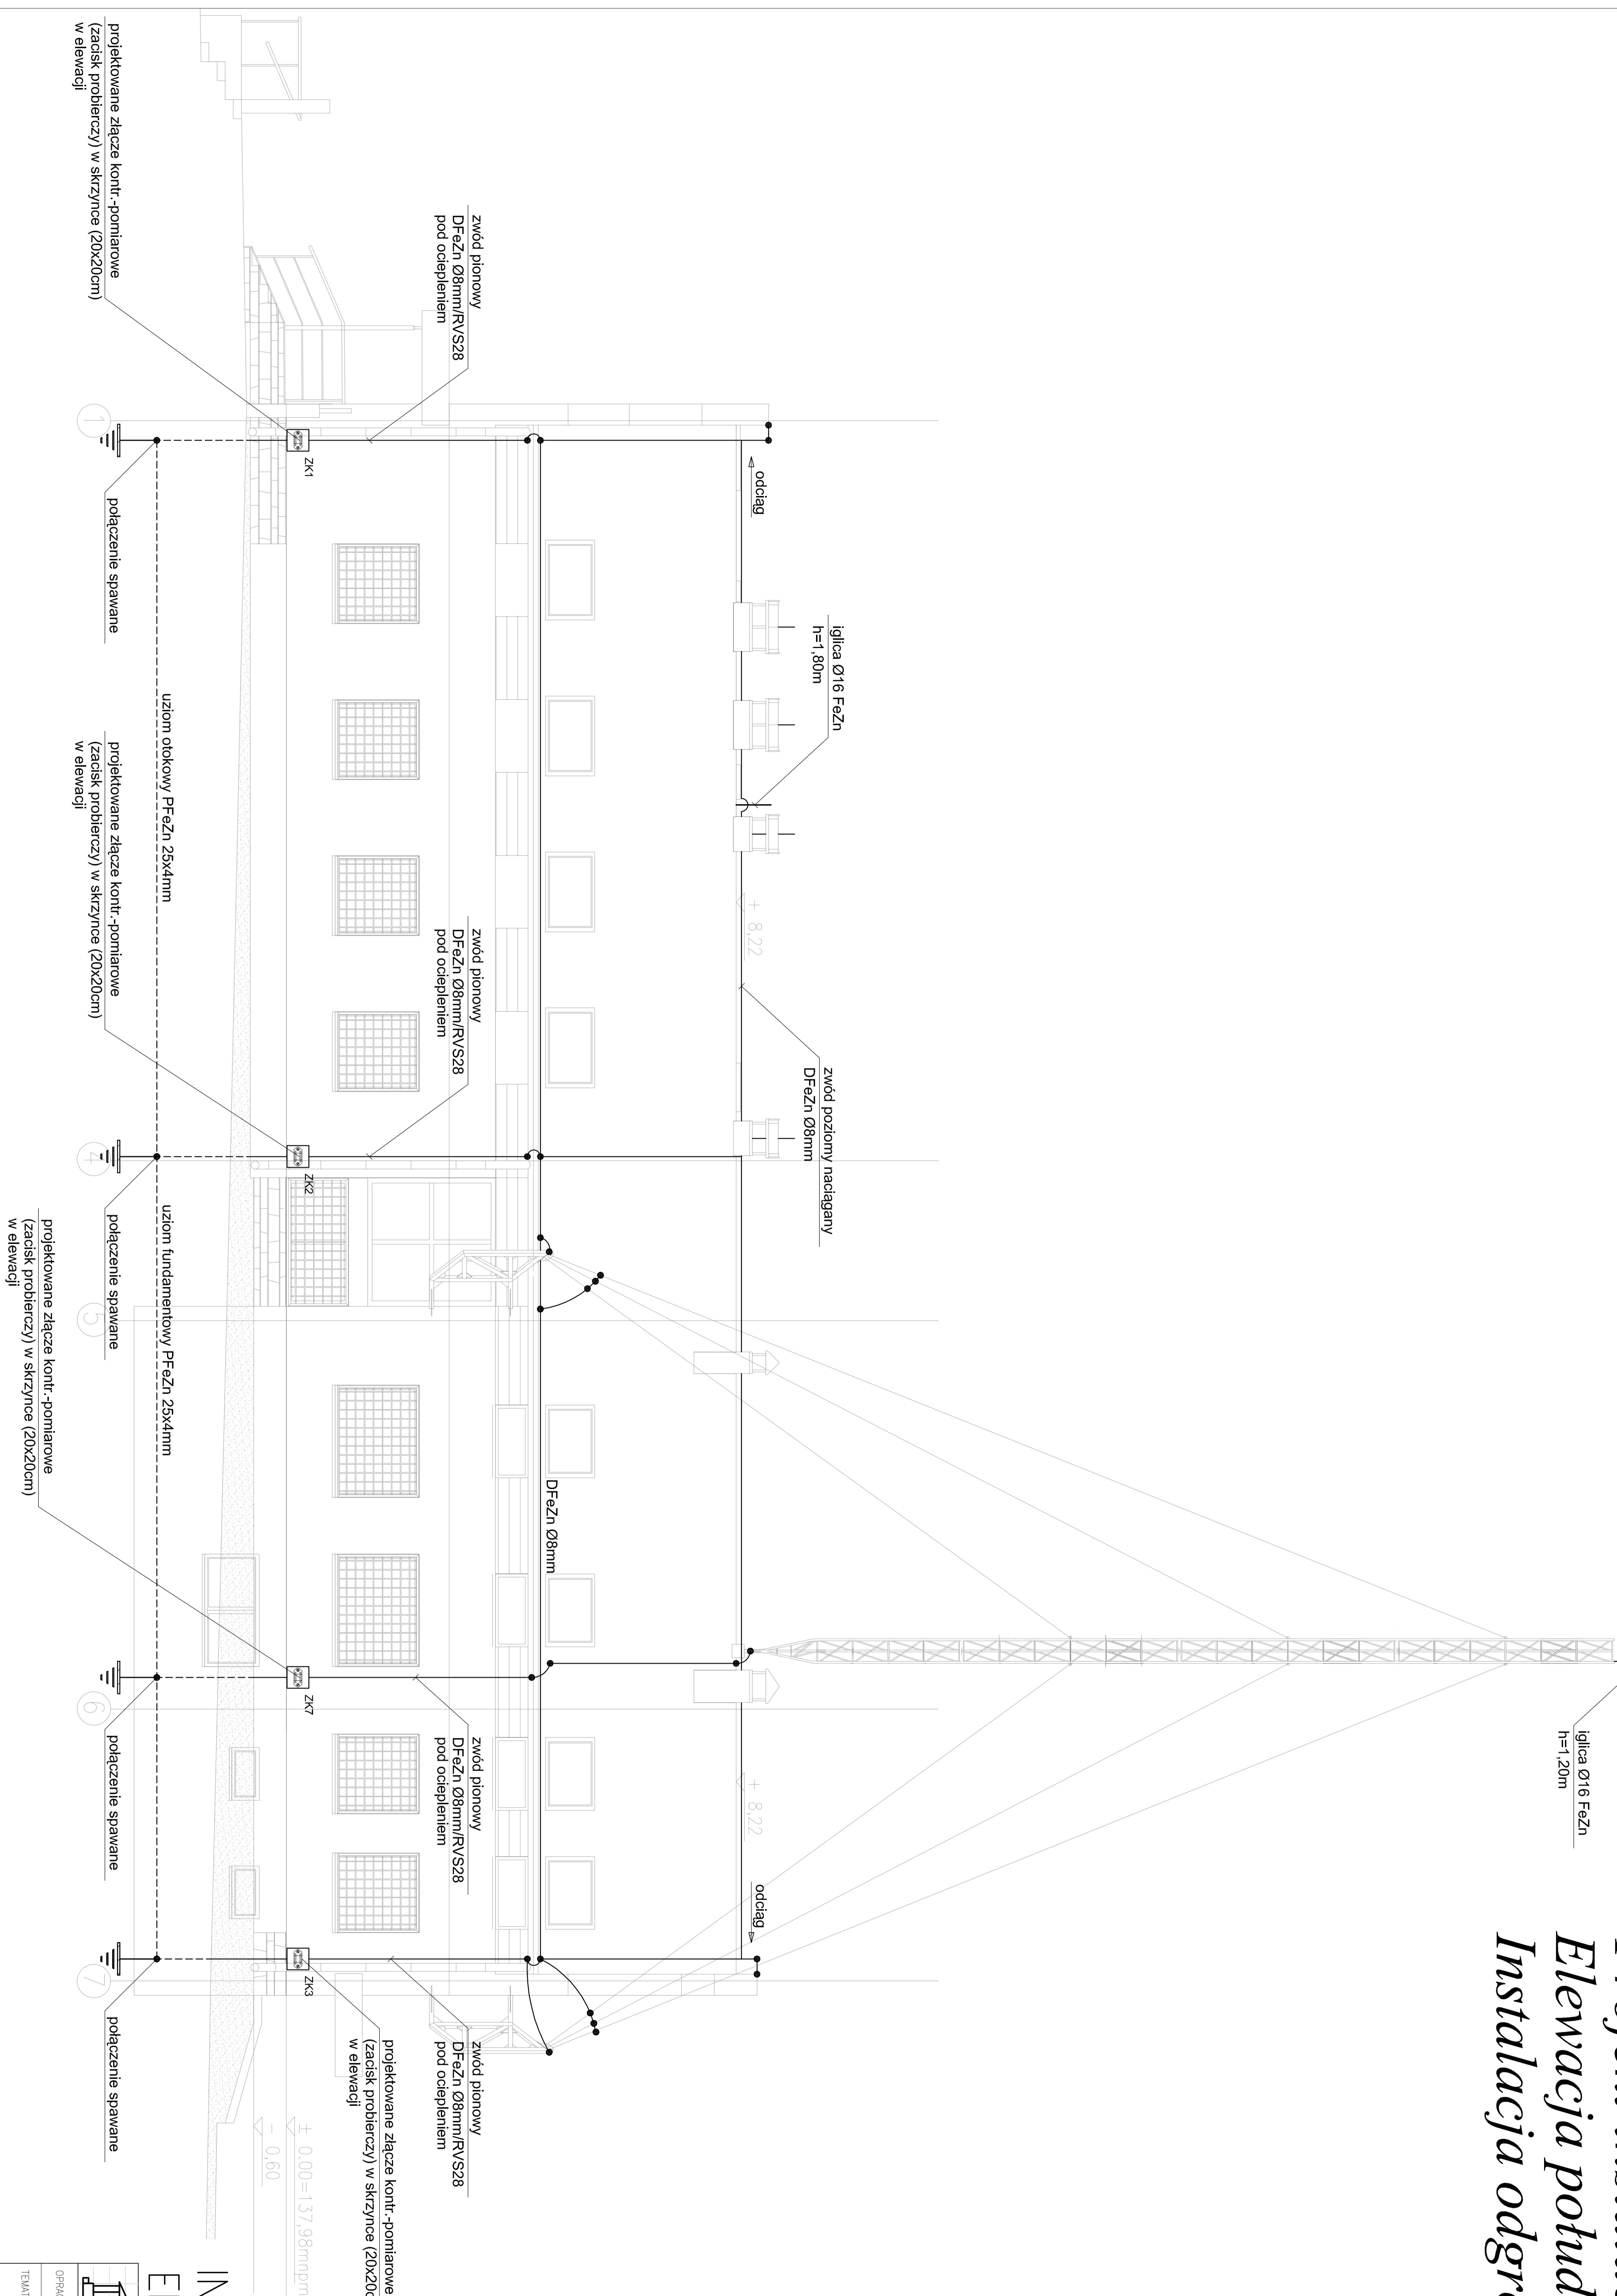

	nr r/s.
Architektoniczna Pracownia Autorska PRO ARTE sp. z o.o. osob. R. i W. Kłosów 81-867 Sopotul. Koscińskiego 10/7, tel/fax (48-58) 551-24-60	EW28
OPRACOWANIE	BRAUZA
TEMAT	
Modernizacja budynku Komisarzatu Policji w Żukowie Żukowo, ul. Polna 2B, dz. nr 417/2	ELEKTRYCZNA
AUTOR	
ZAMEL I NAZWISKO	PODPIS
mgr inż. Zbigniew Behrendt	DATA
OPRACOWAŁ	
NR OPRACOWANIA	
POM/0205/PW05/10	
mgr inż. Sylwona Zapodda	
OPRACOWAŁ	