




Przekrój 1-1
1:20

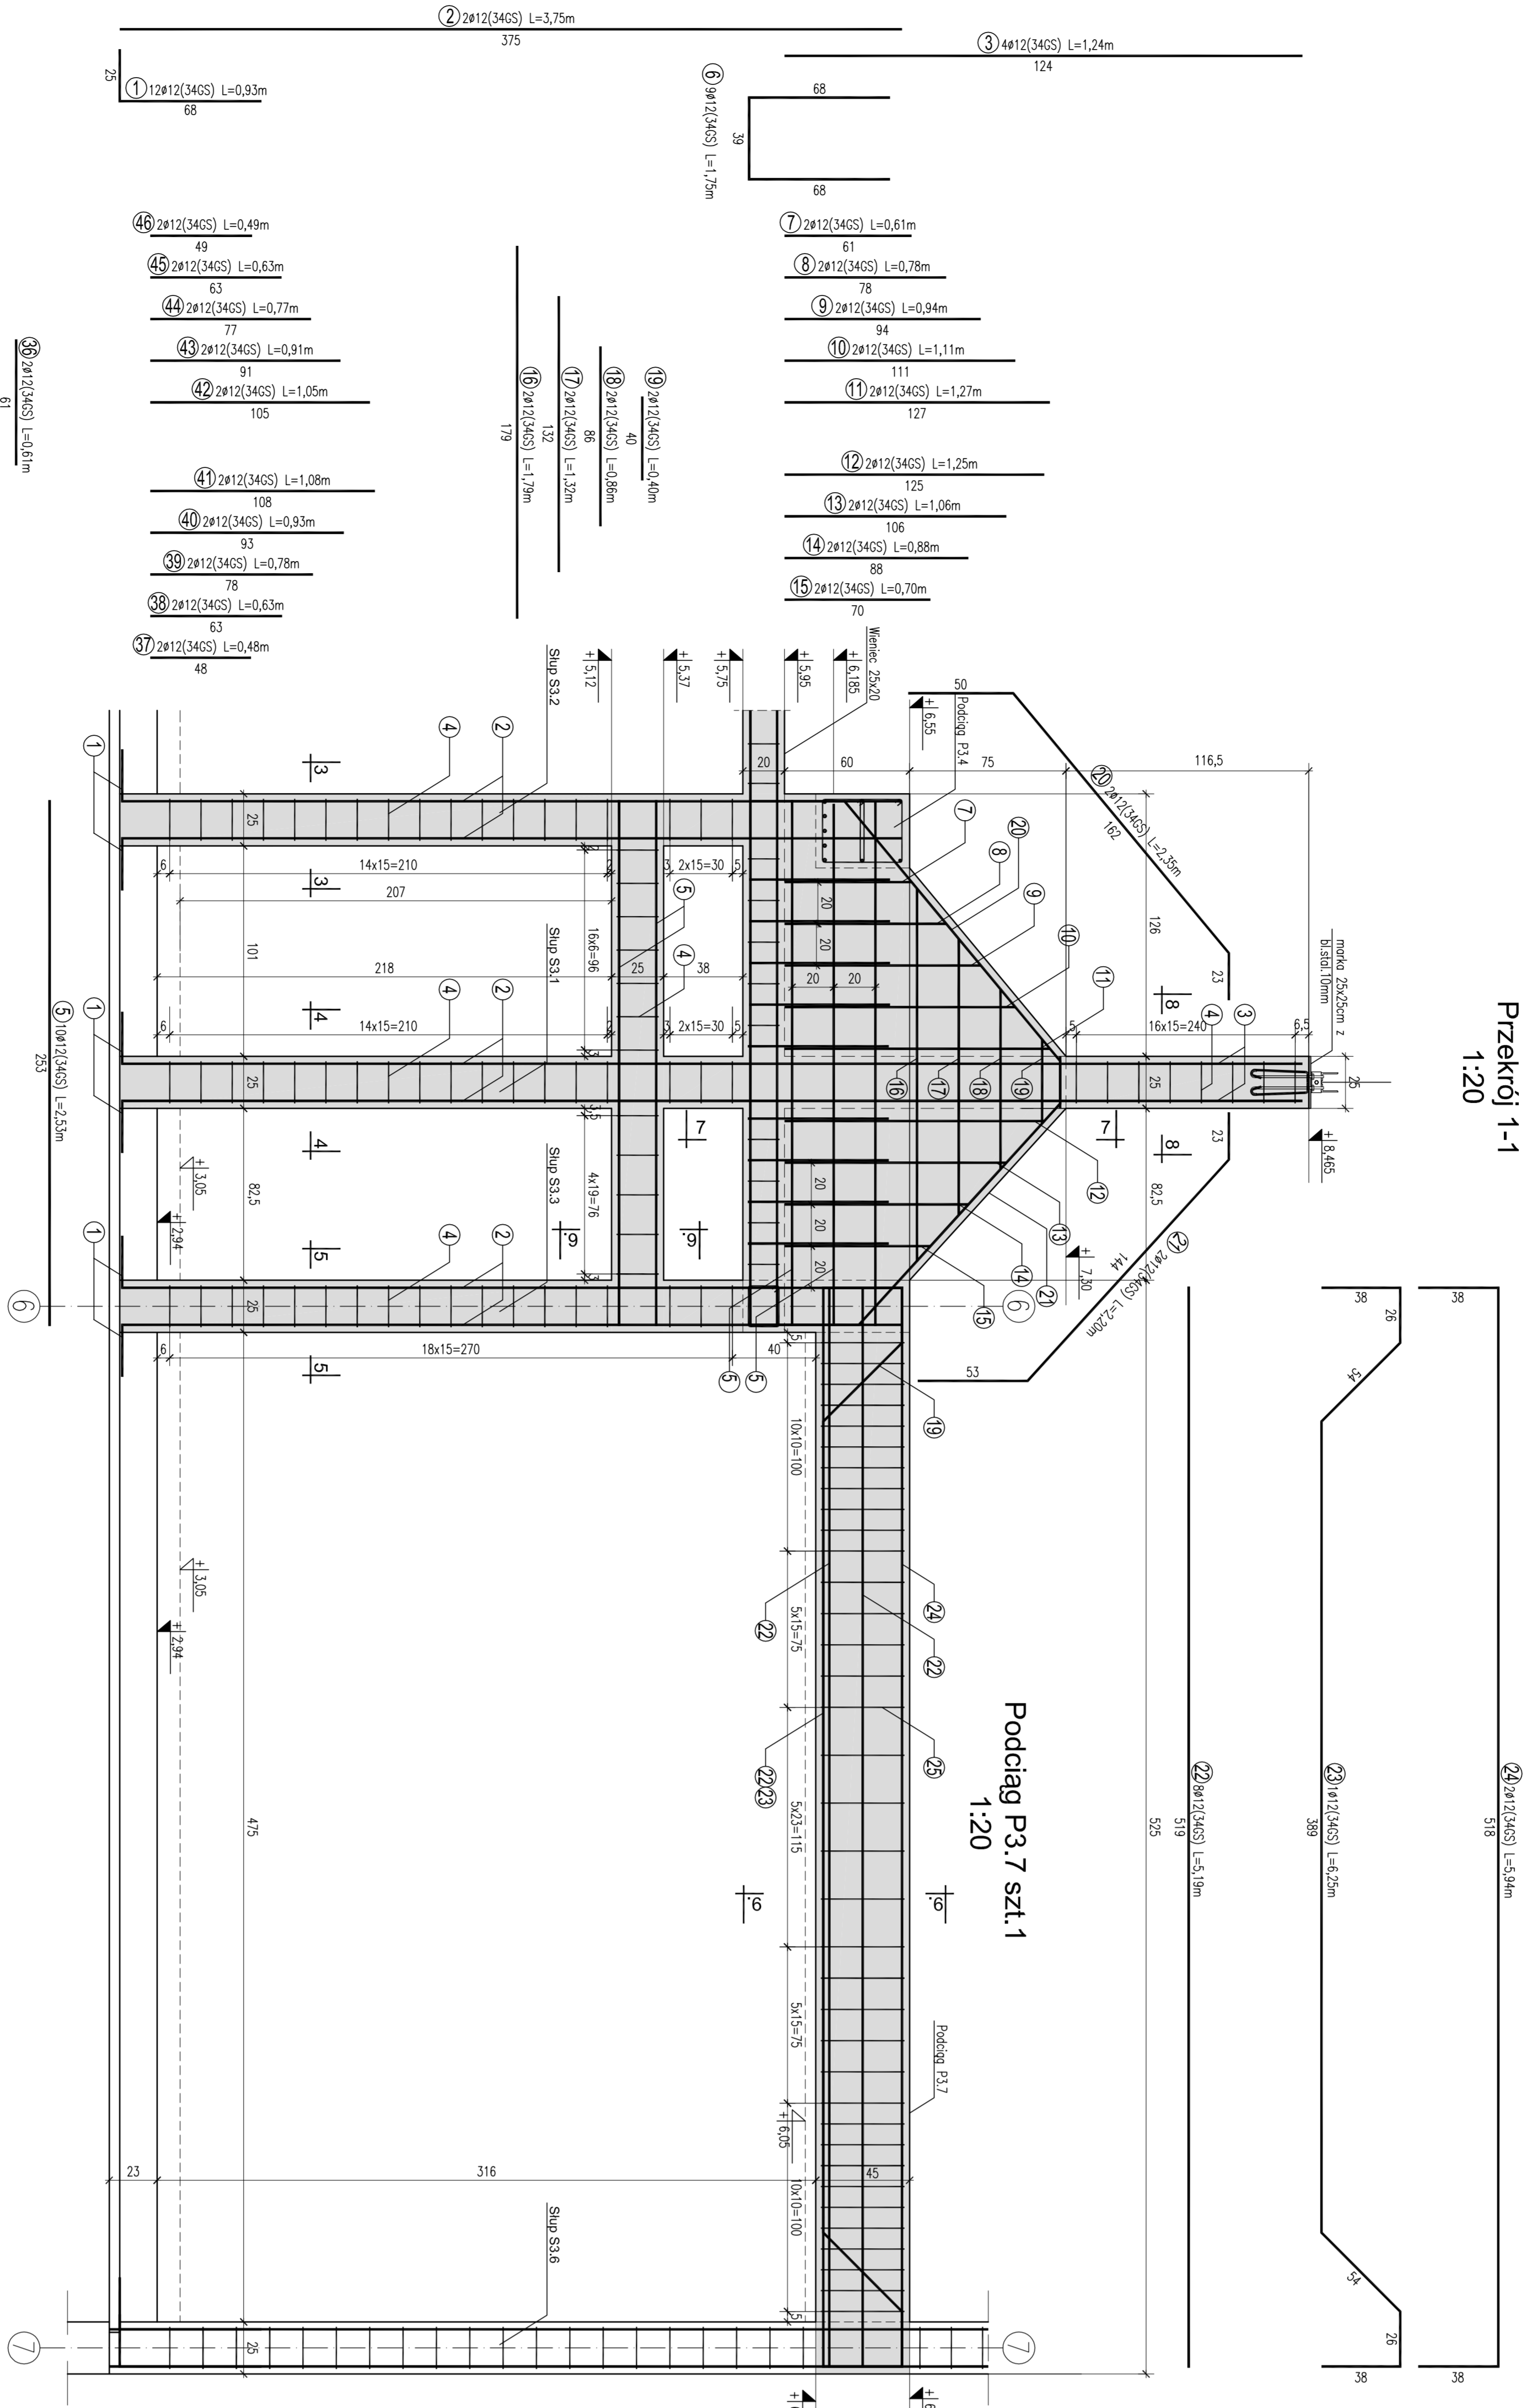


Przekrój 2-2
1:20

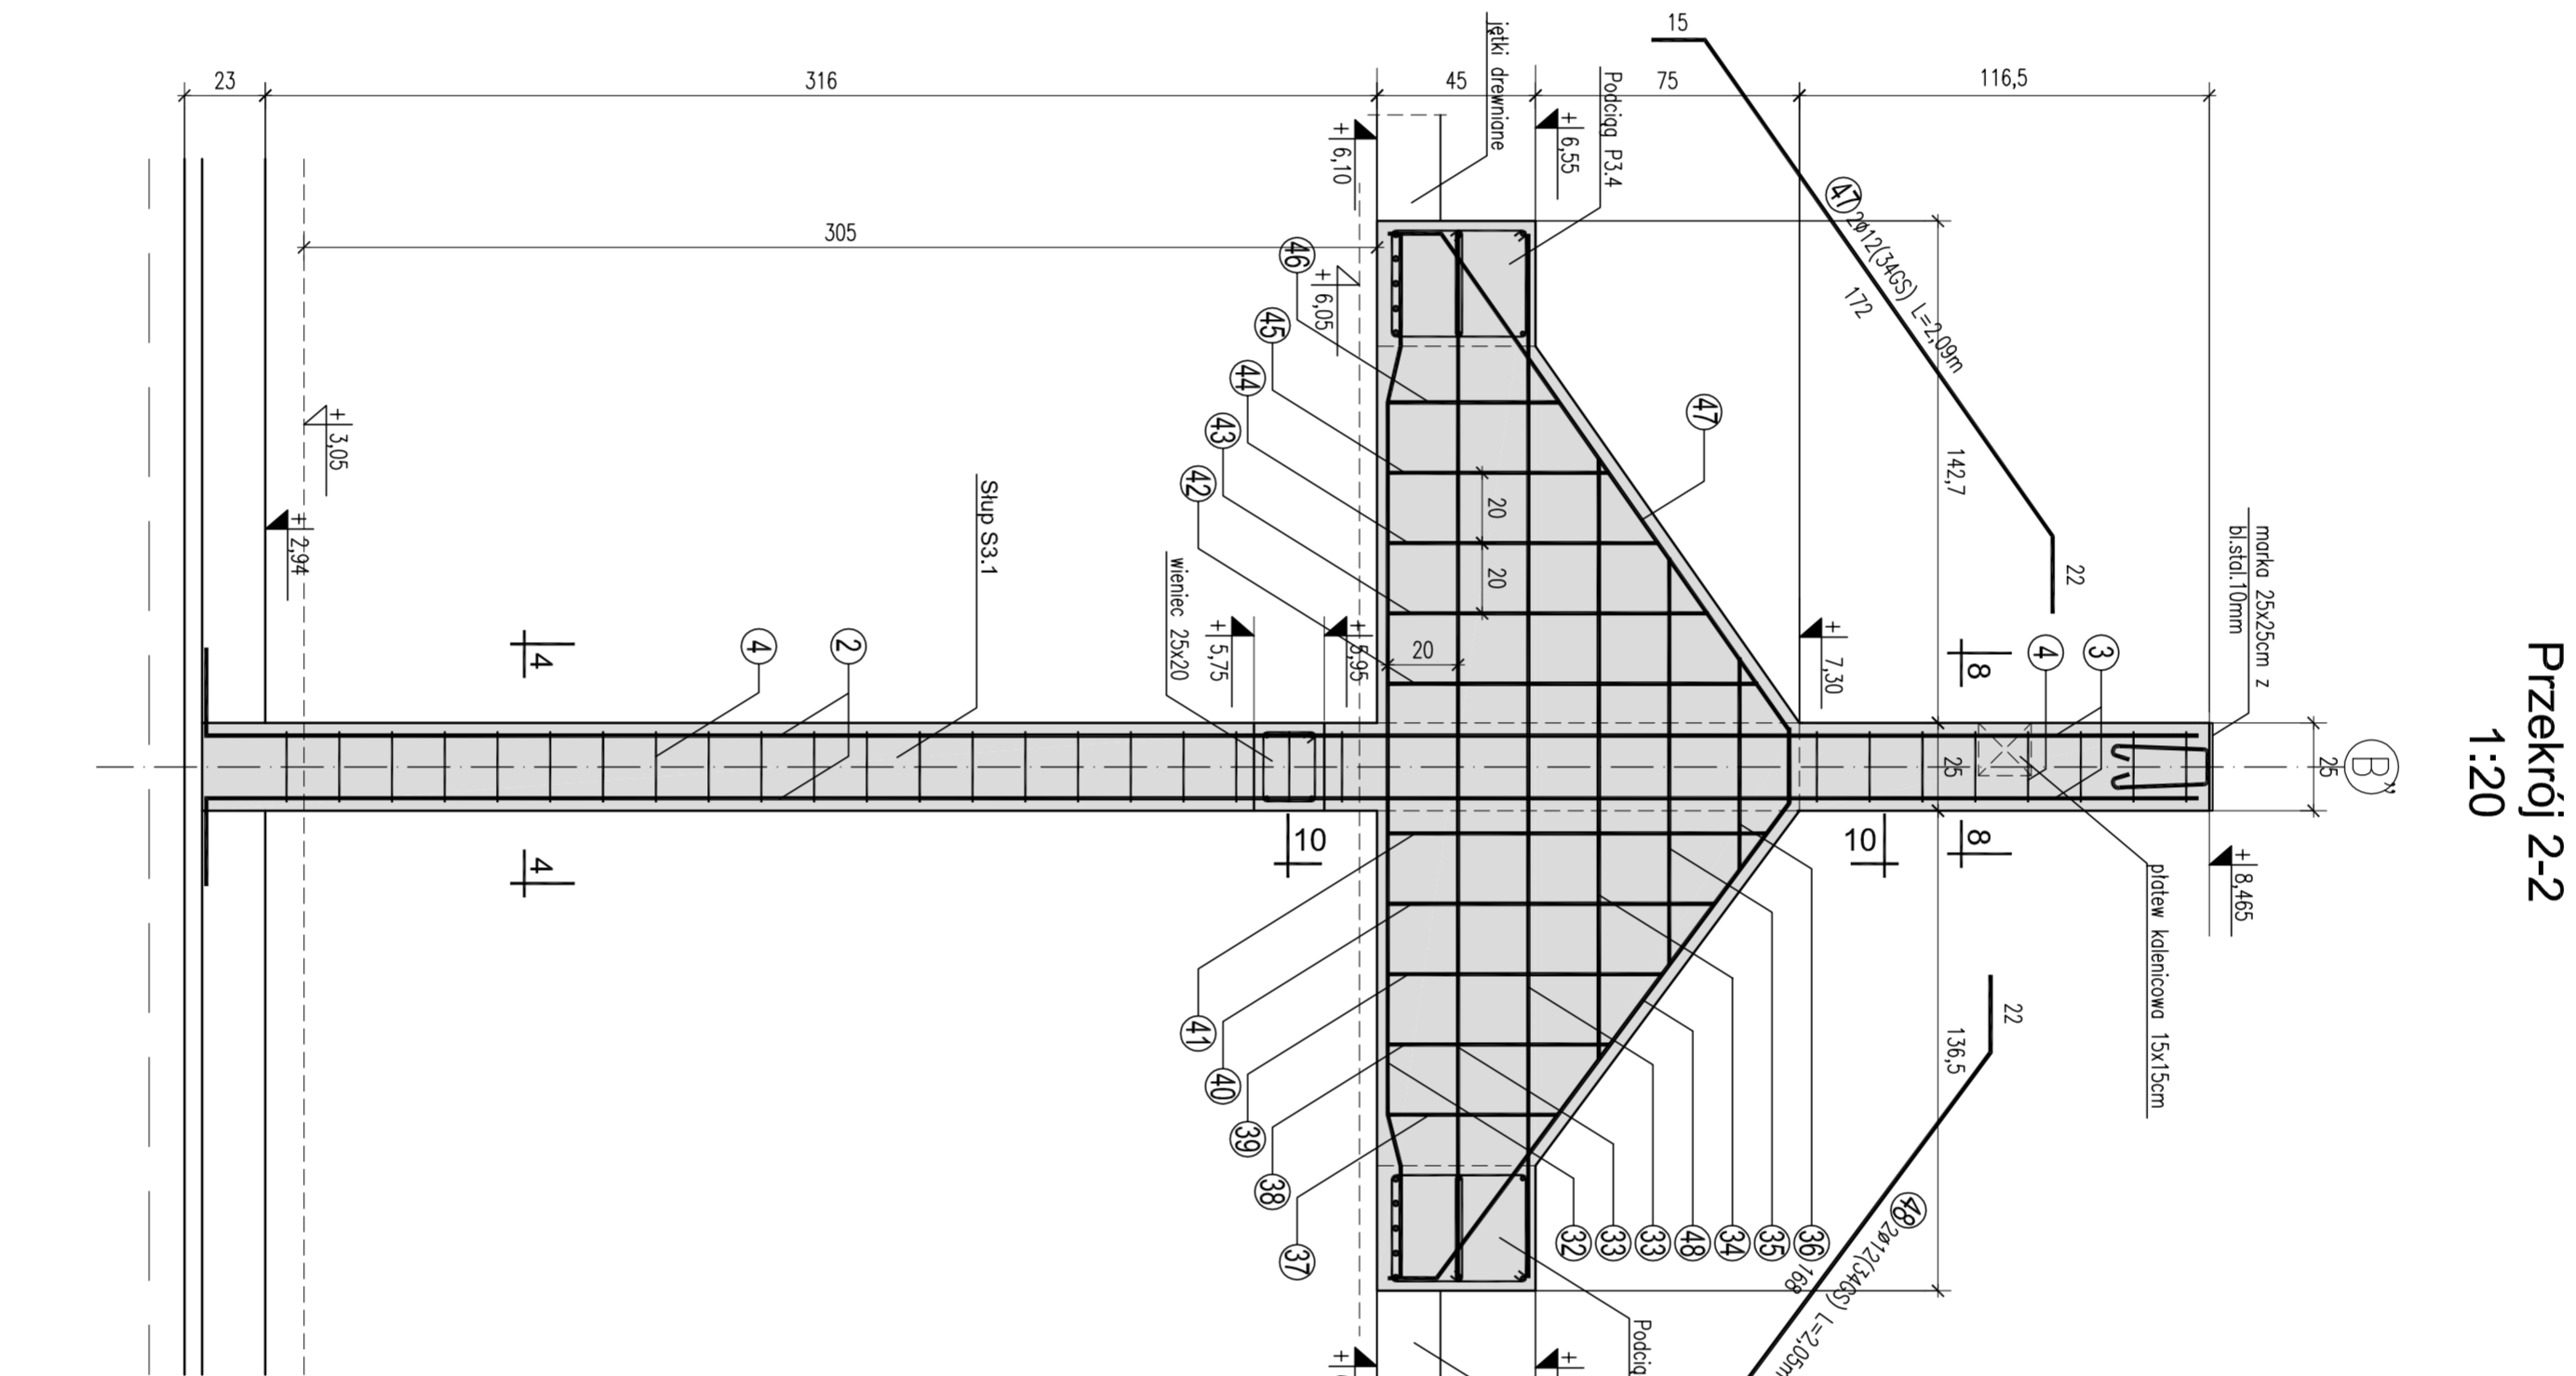


Przekrój 3-3
1:10

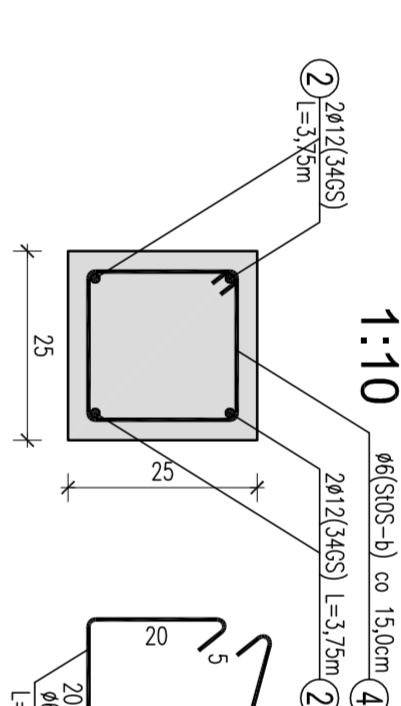


Przekrój 4-4
1:10

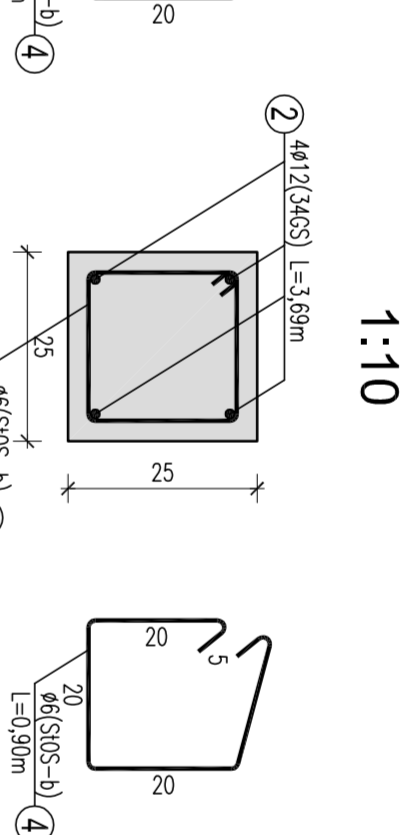


Przekrój 5-5
1:10

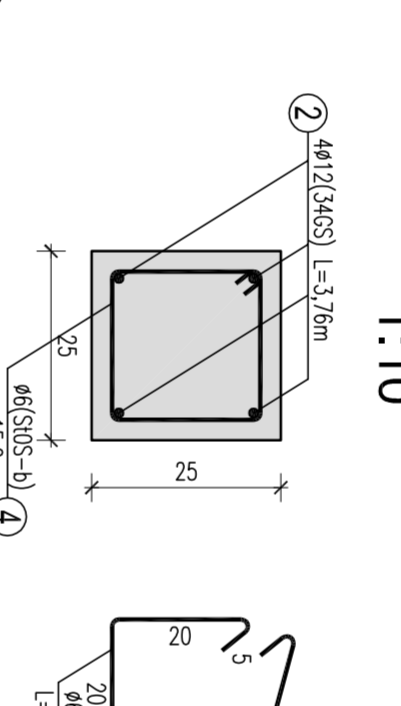


Przekrój 6-6
1:10

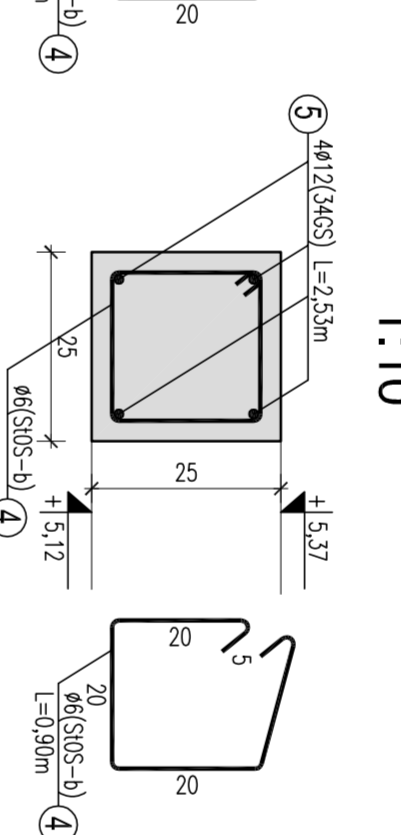


Przekrój 7-7
1:10

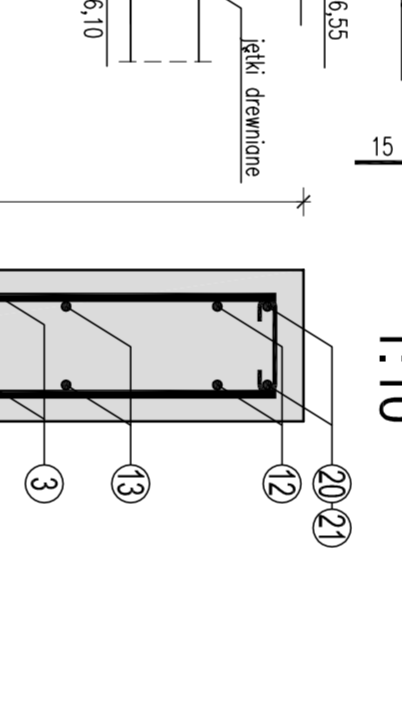


Przekrój 9-9
1:10

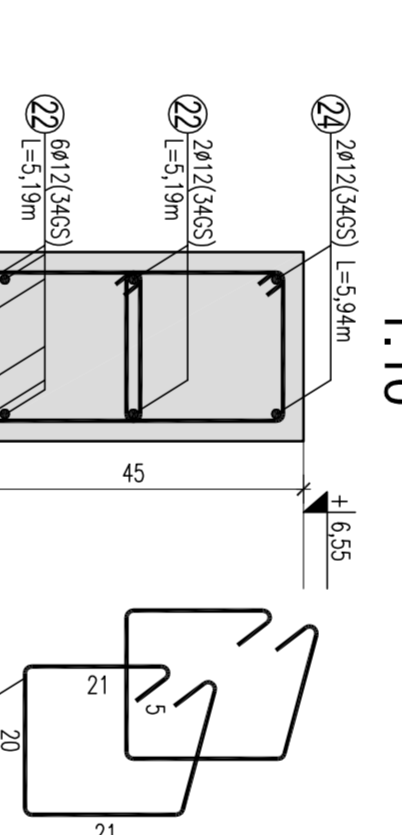


Przekrój 10-10
1:10

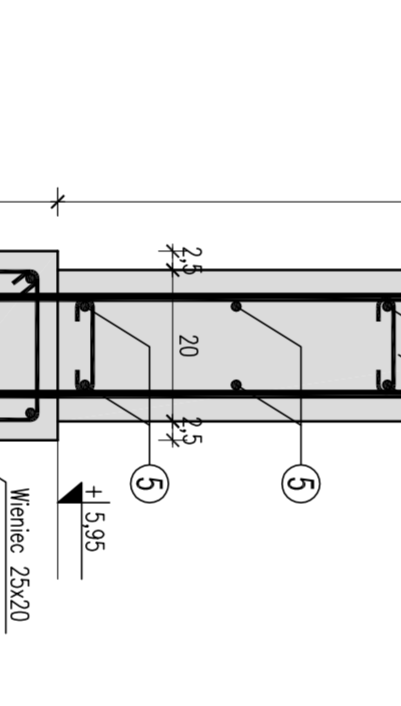


Przekrój 8-8
1:10

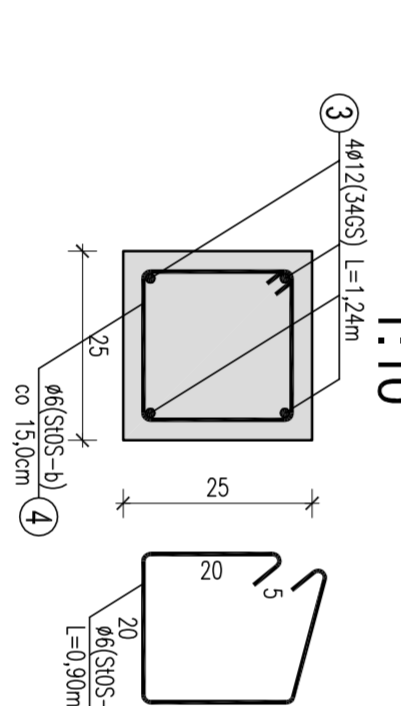


Podciąg P3.6 szl.2
1:20

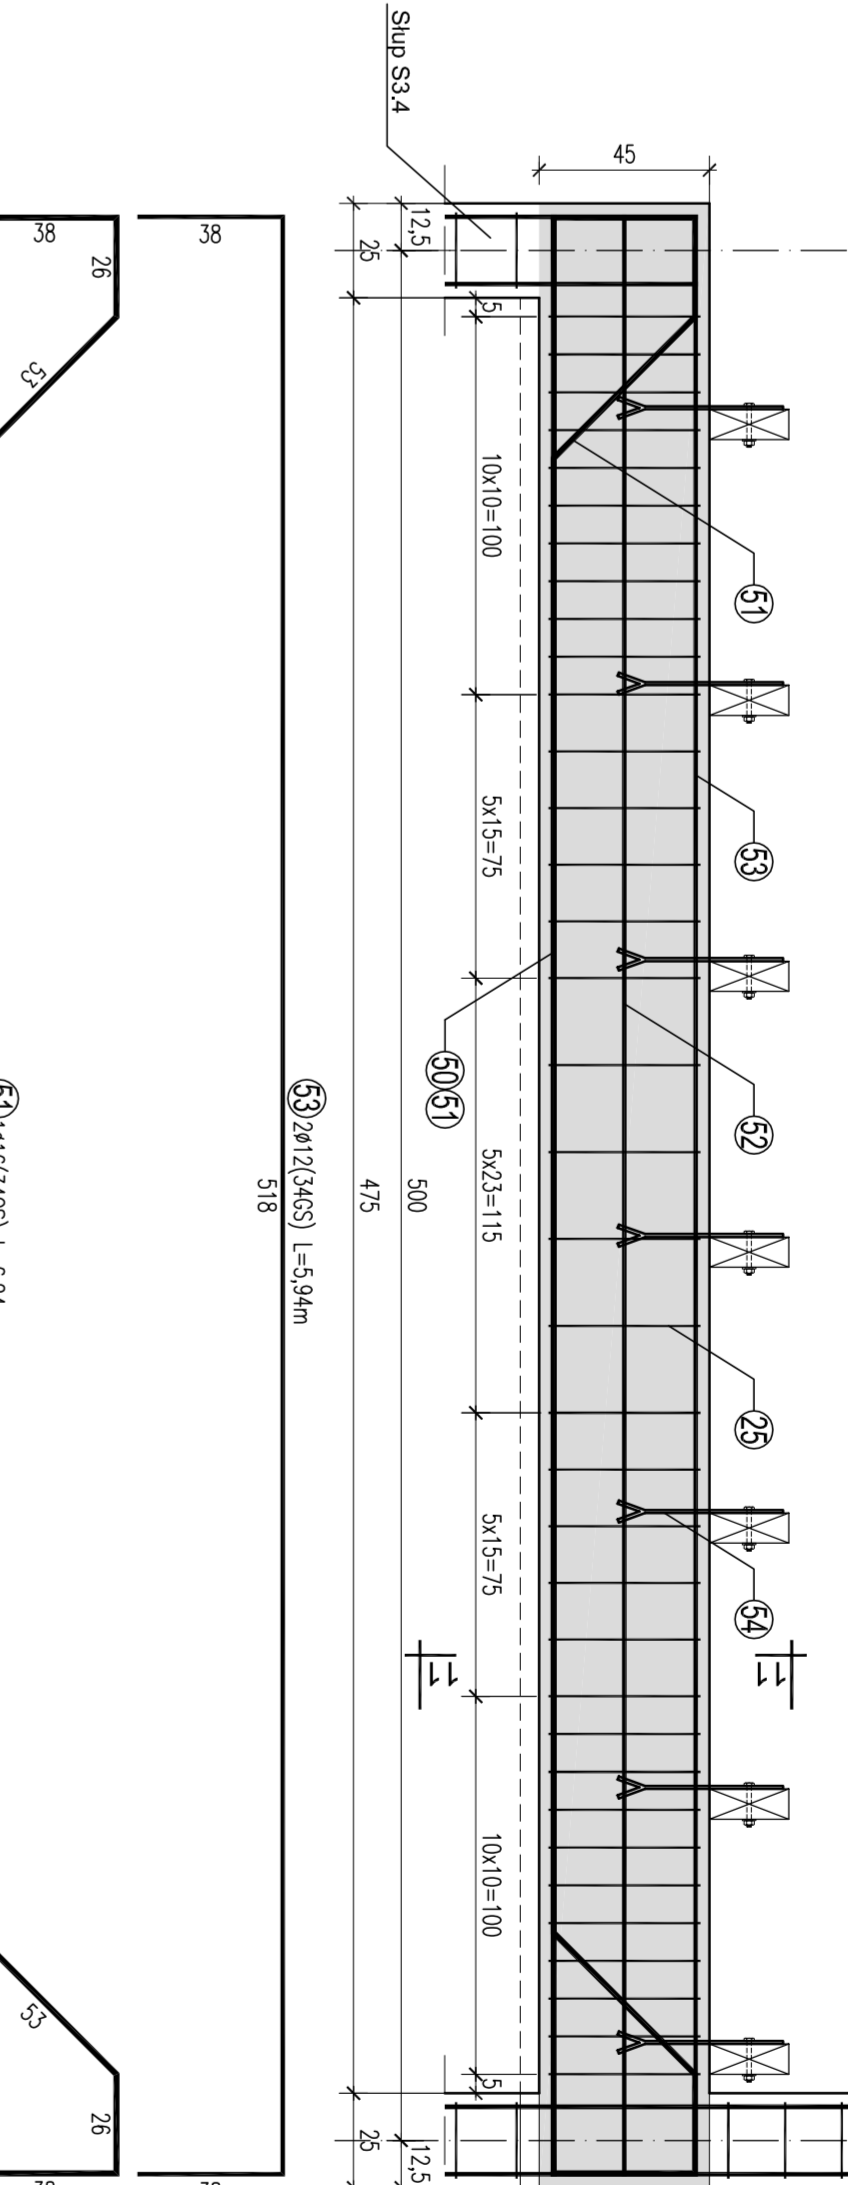


Podciąg P3.4 szl.1
1:20

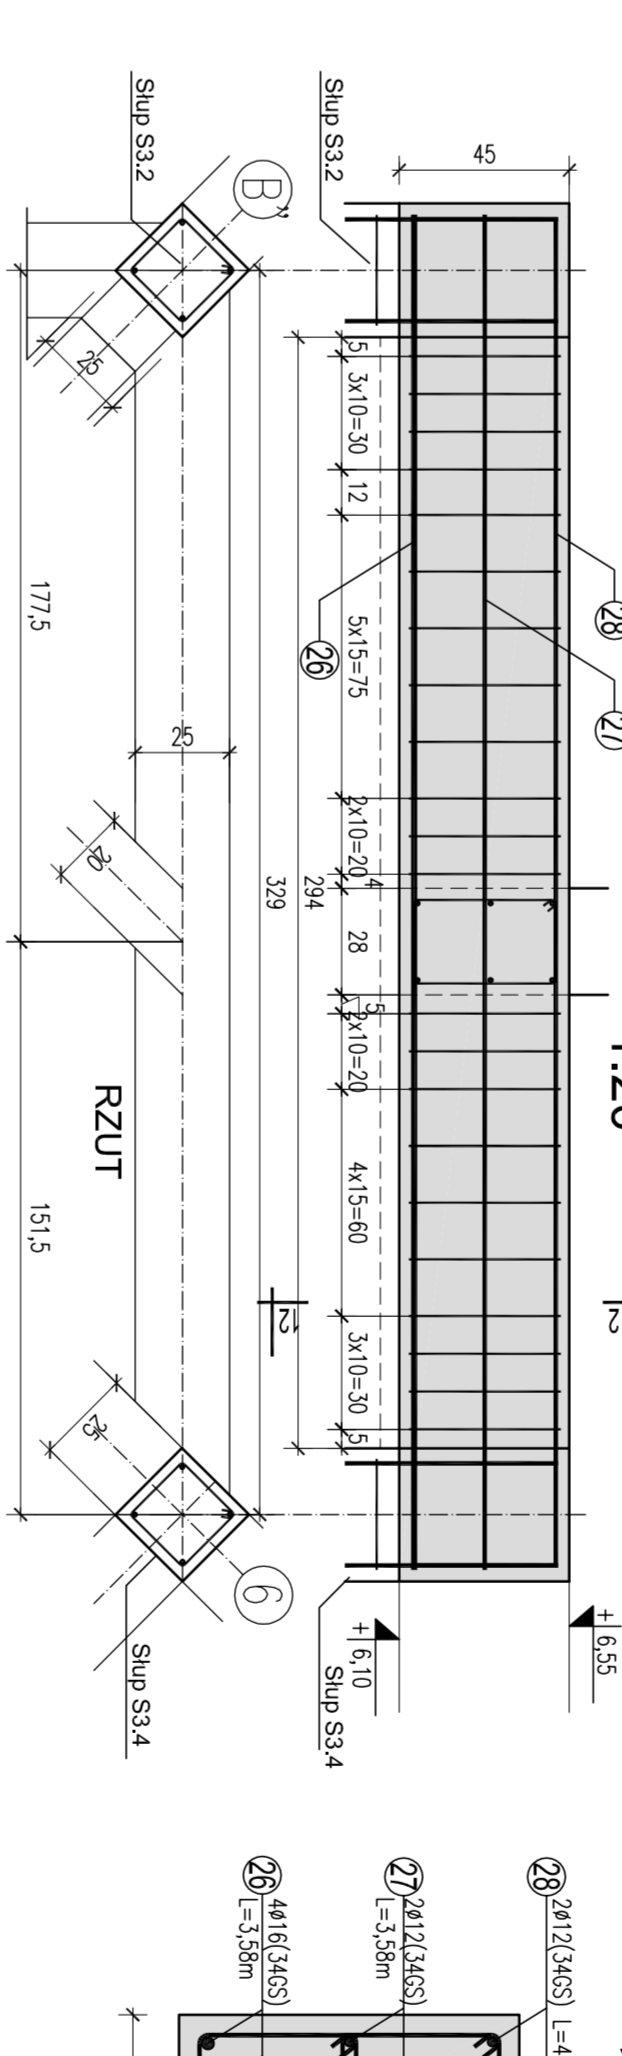


Podciąg P3.5 szl.1
1:20

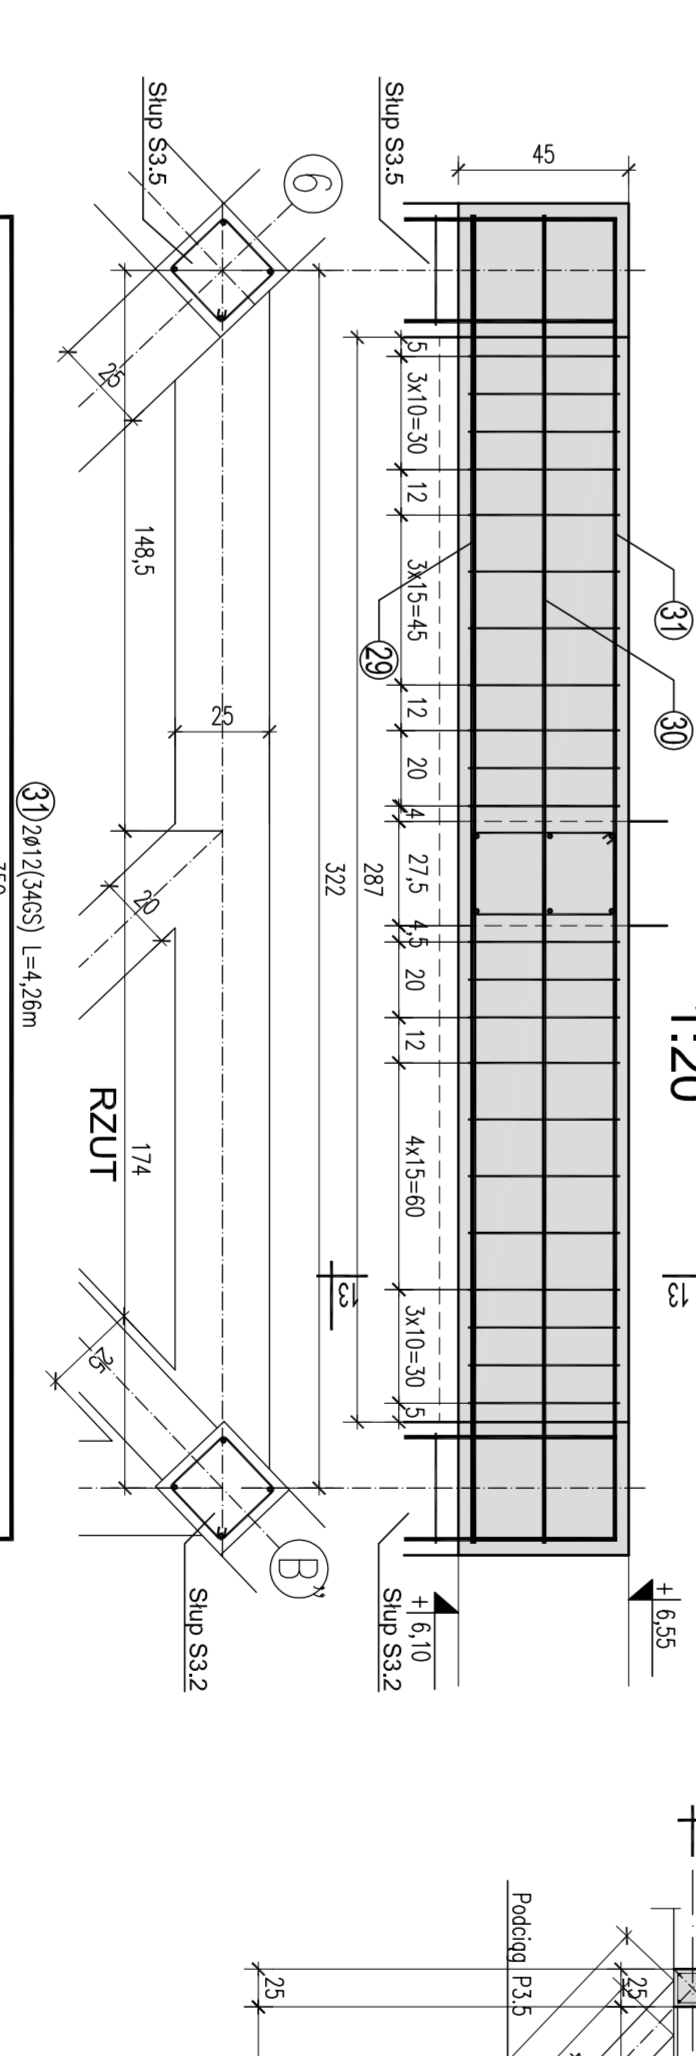


Przekrój 11-11
1:10

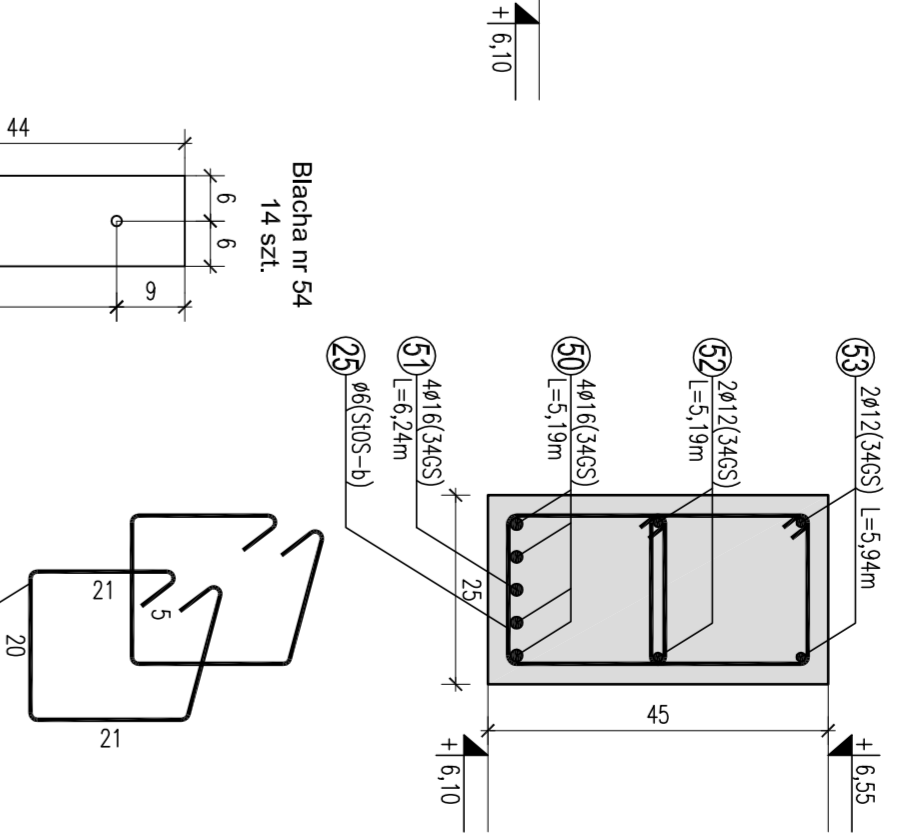


Przekrój 12-12
1:10

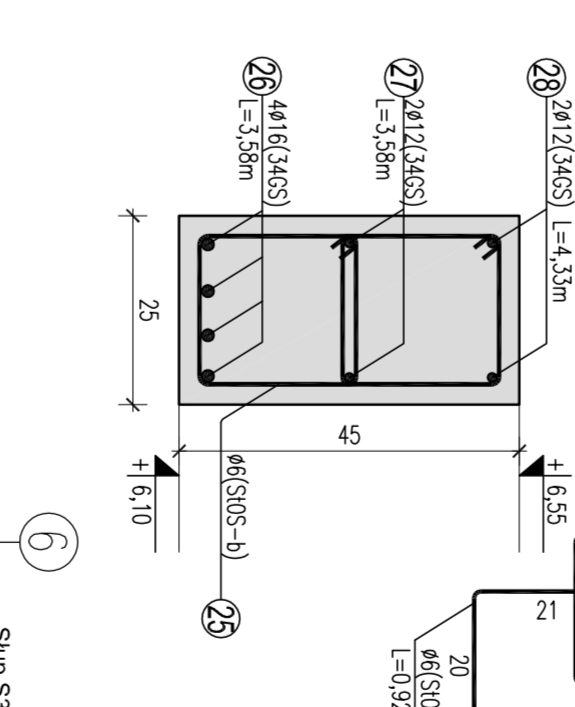

Przekrój 13-13
1:10

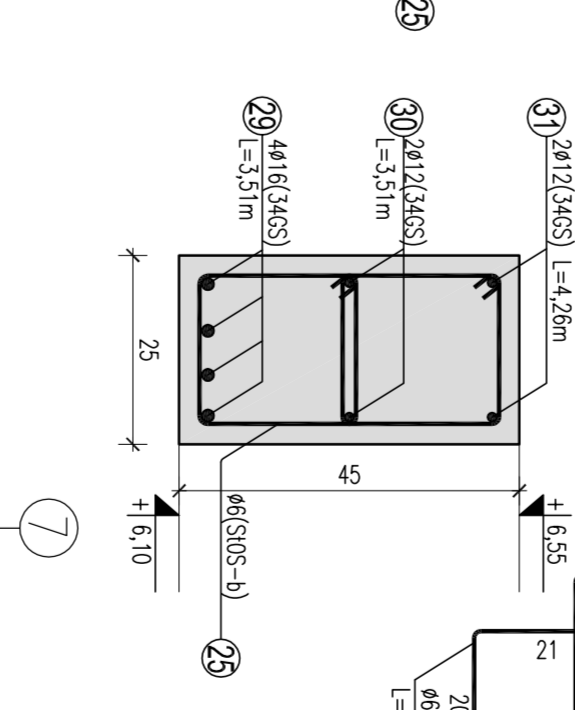

RZUT
Skala 1:50

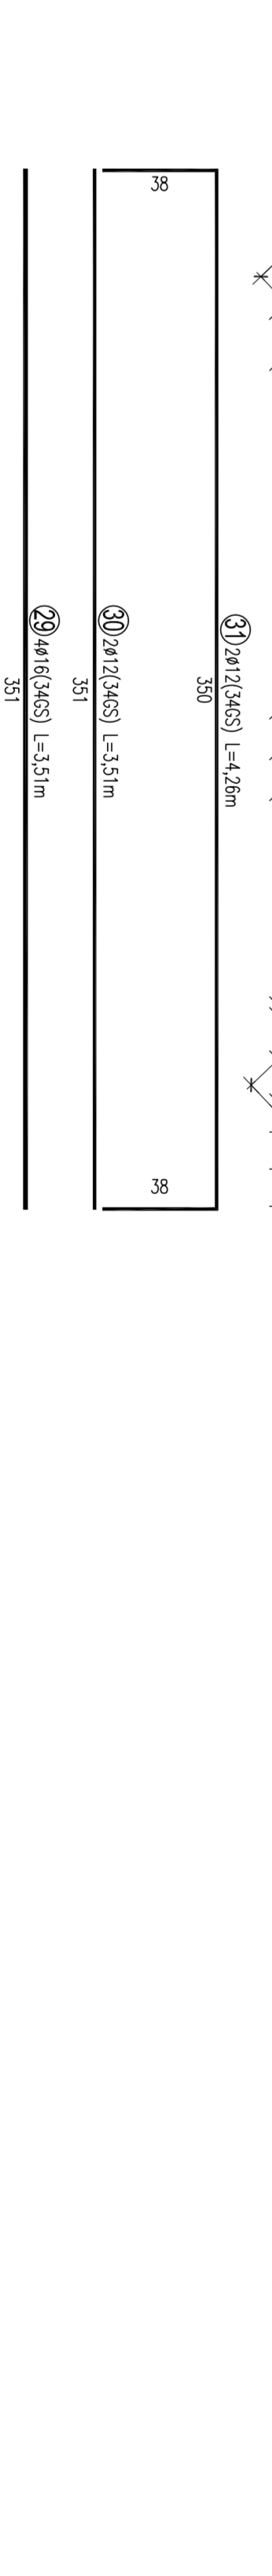

KONSTRUKCJA WSPORCZA MASZTU											
