



Błacha do montażu konstrukcji  
naciągu maszty  
Skala 1:10

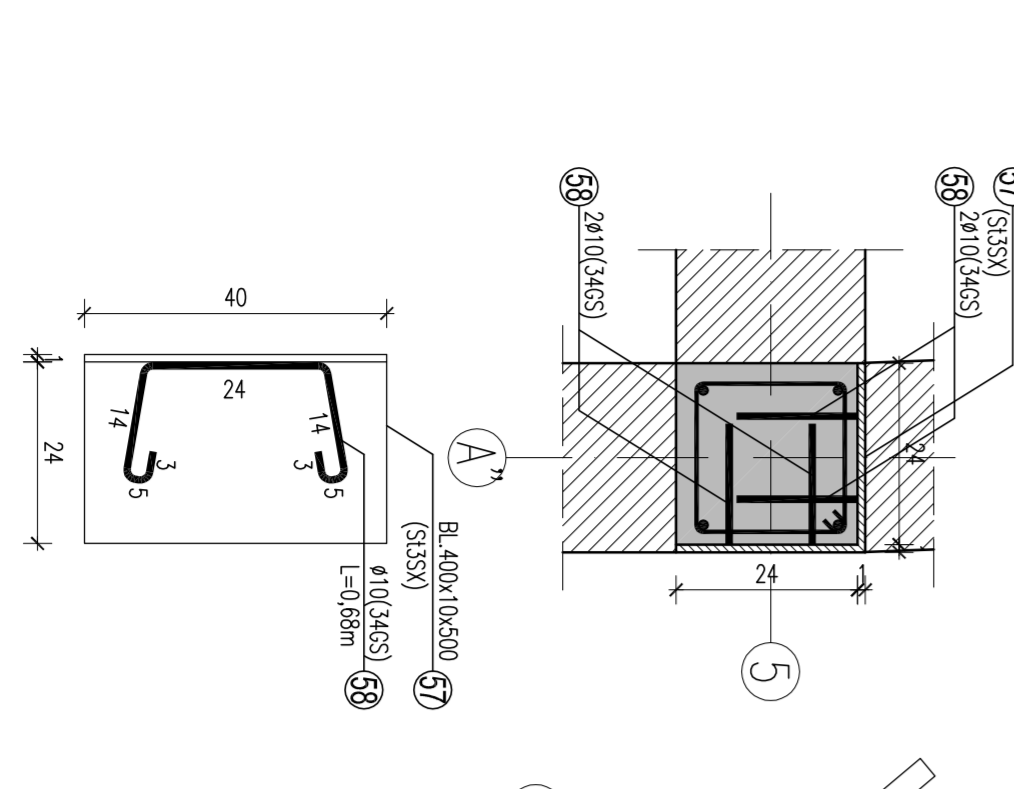


Przekrój 1-1  
1:20

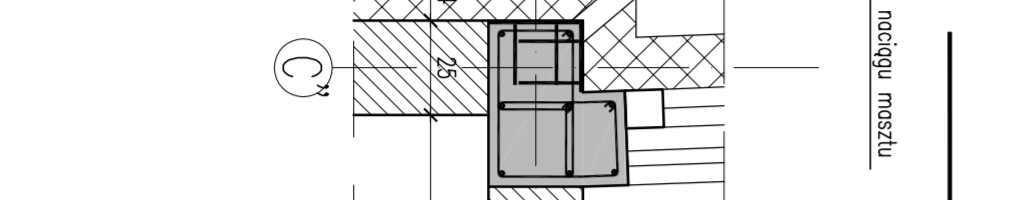


- UWAGI:
- Elementy stalowe ocynkować do II-ego stopnia czystości, zabezpieczyć powłokami antykorozyjnymi.
  - uszczelnienie elementów.



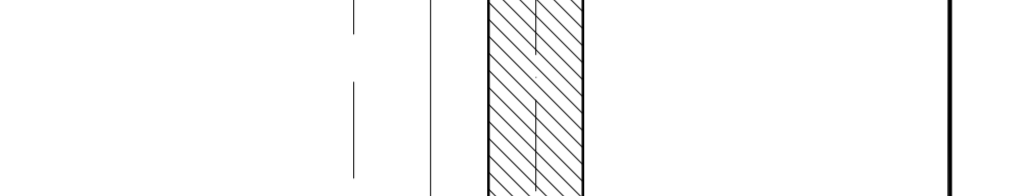



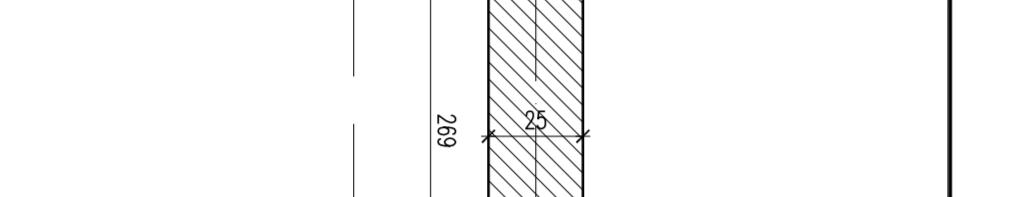



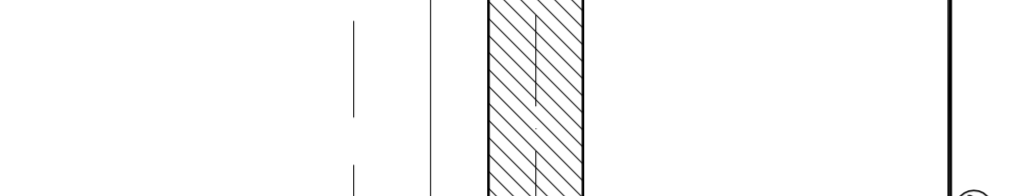



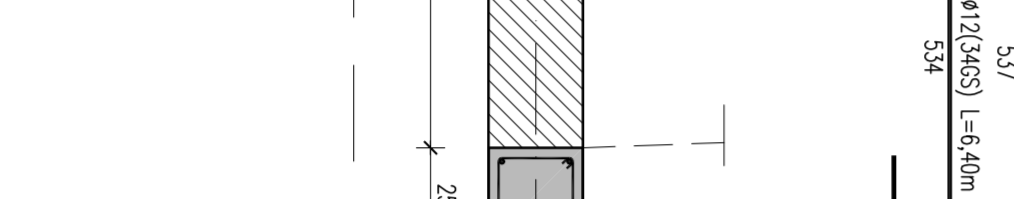



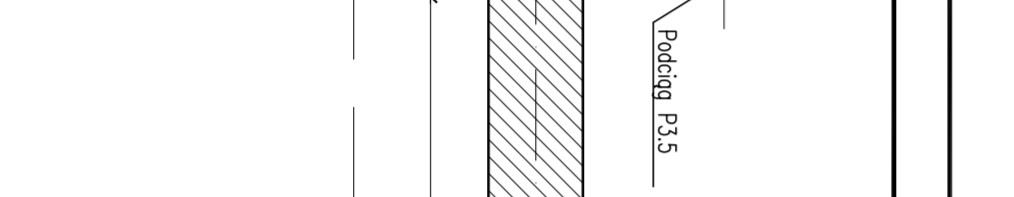



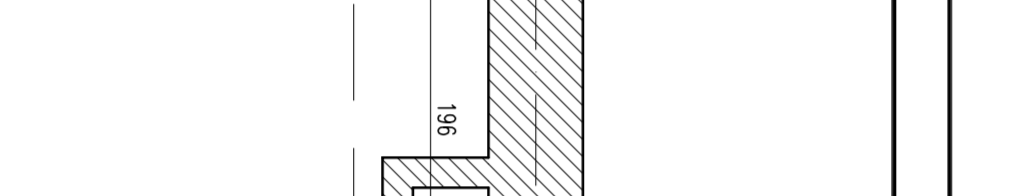



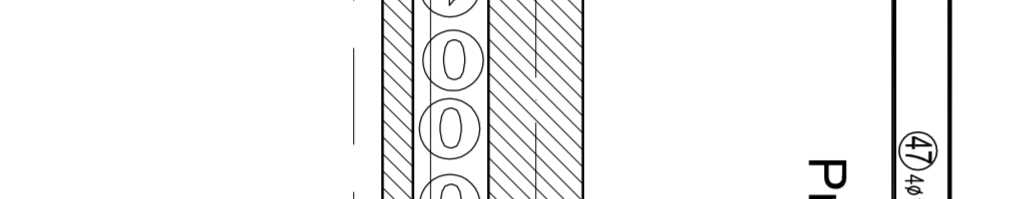



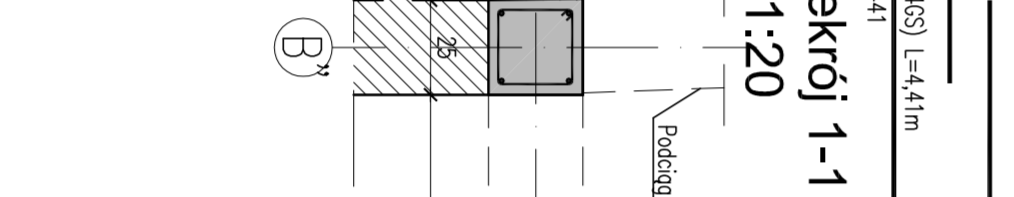



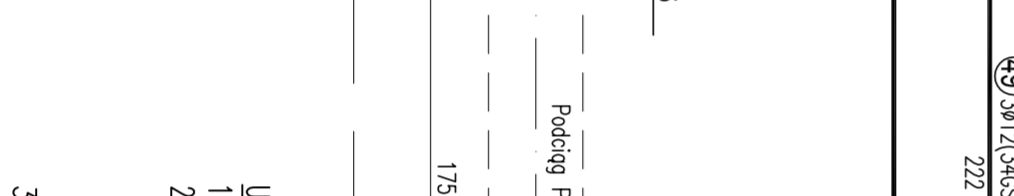



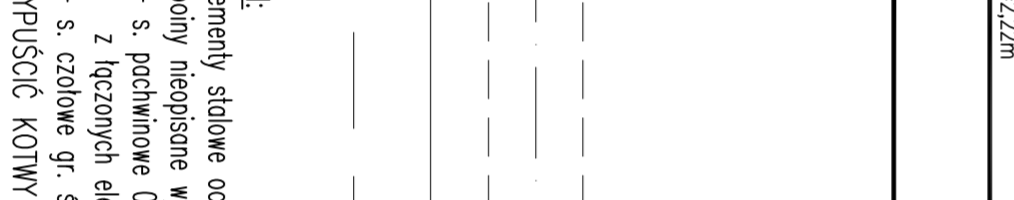



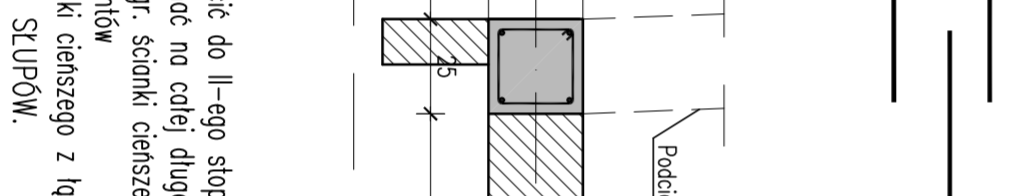



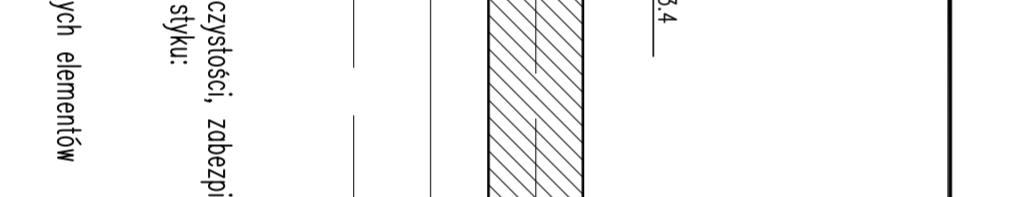



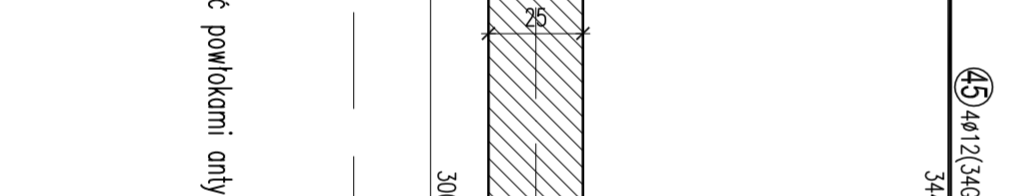



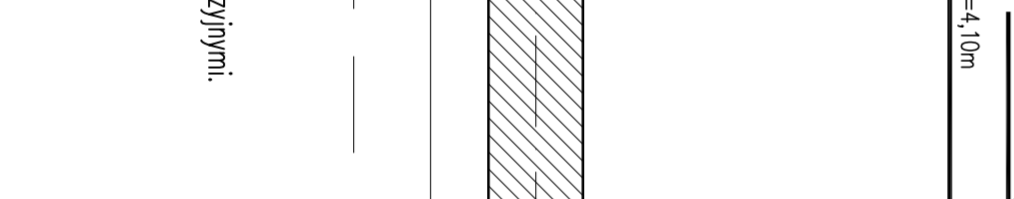



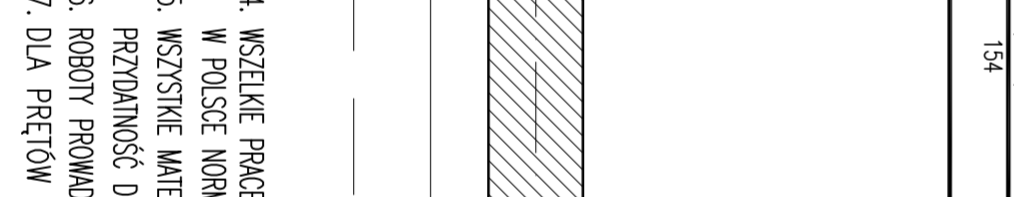



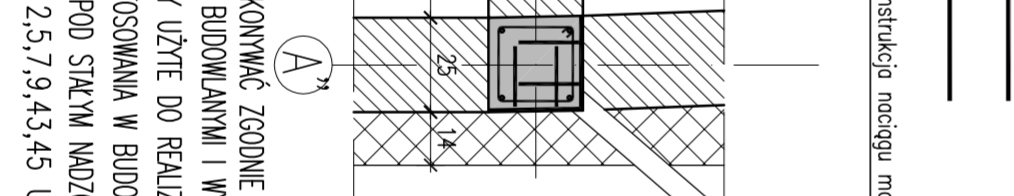



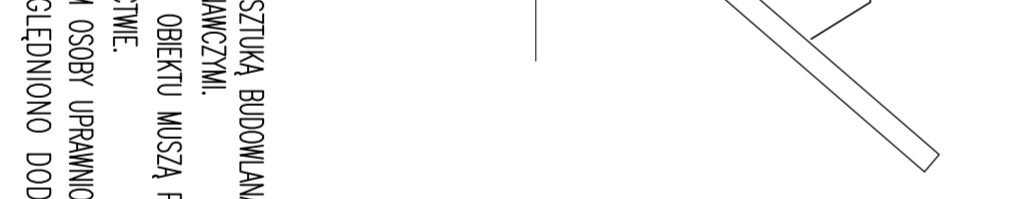


Przekrój 19-19

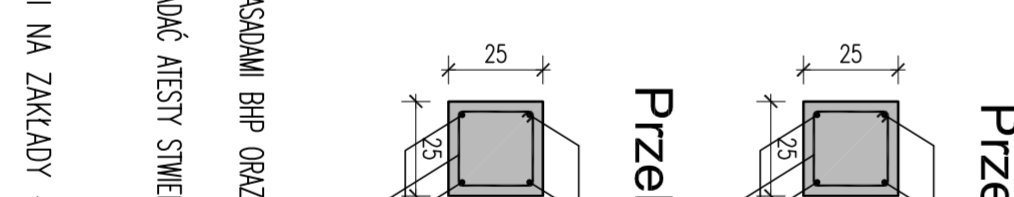


Przekrój 20-20

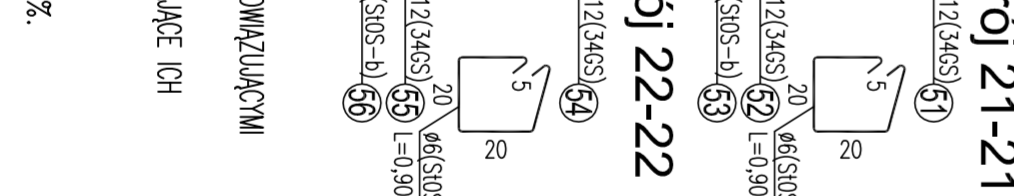

Przekrój 21-21

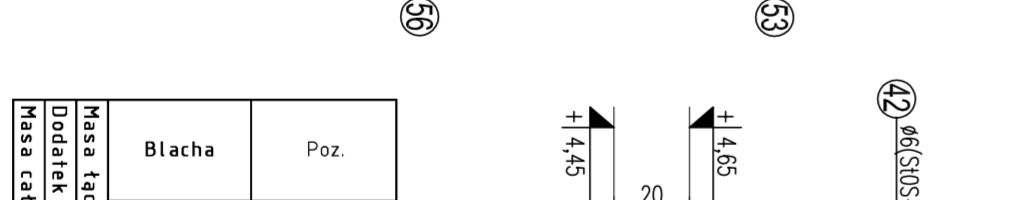

Przekrój 22-22

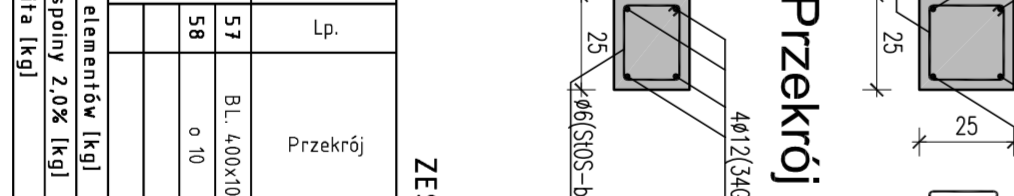

| ZESTAWIENIE STALI PROFILOWEJ |      |           |              |           |                      |                      |              |           |       |
|------------------------------|------|-----------|--------------|-----------|----------------------|----------------------|--------------|-----------|-------|
| Blacha                       | Poz. | Przekrój  | Wymiary (mm) | Materiał  | Ilość w elem. (szt.) | Ilość w elem. (szt.) | Razem (szt.) | Waga (kg) | Uwagi |
