


Klatka schodowa cz.1: patrer – lp.  
rys. zbrojenia

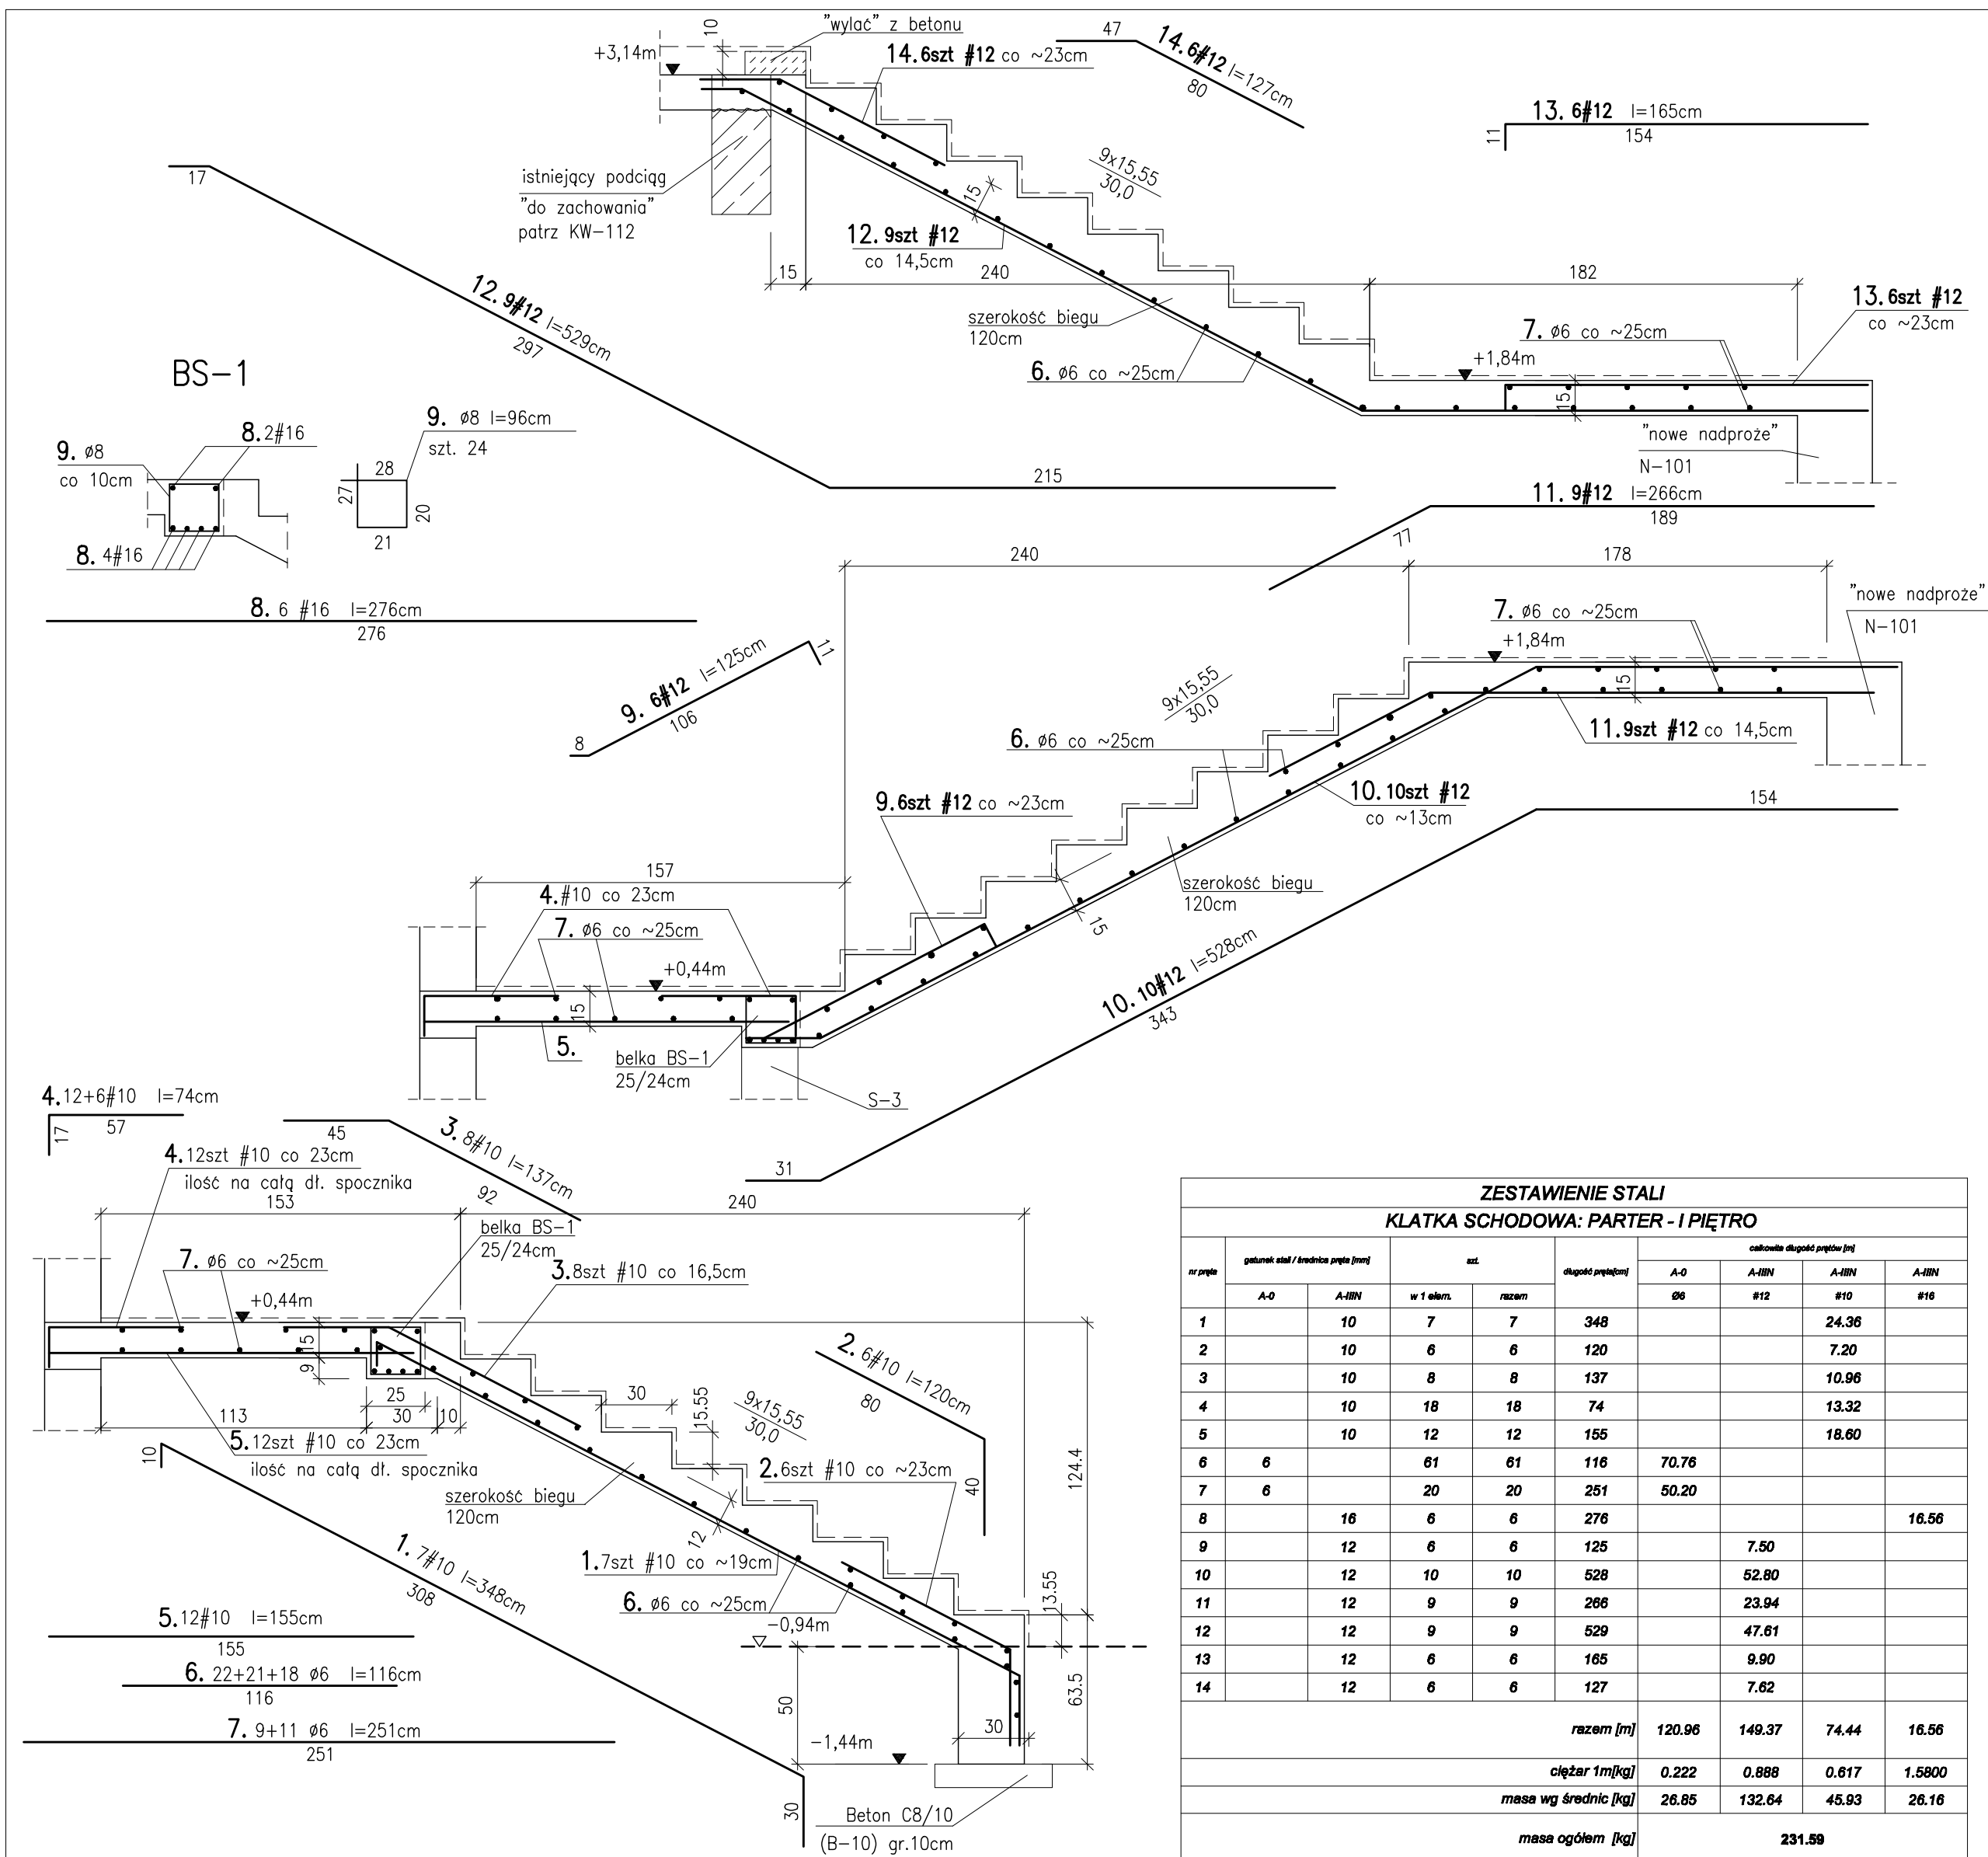

BETON KONSTRUKCYJNY:  
(B-25) C20/25  
STAL ZBROJENIOWA:  
A-IIIIN BSt500S(#)  
A-0 St0S(#)-rozdzielcze  
OTULENIE: 2cm

Obiekt:	Przebudowa i remont budynku "A" i budynku "B" oraz przebudowa, remont i nadbudowa budynku "C" min. w celu dostosowania budynków do warunków p. poż. Komendy Miejskiej Policji w Gdańsku Gdańsk, ul. Nowe Ogrody 27		
Inwestor:	KOMENDA WOJEWÓDZKA POLICJI W GDAŃSKU ul. Okopowa 15, 80-819 Gdańsk		
Rysunek:	Klatka schodowa cz.1: patrer - lp. - rys. zbrojenia	Nr rysunku:	KW-118
Faza:	projekt wykonawczy	Data:	12.2014
Branża:	konstrukcja	Skala:	1:25
Projektant:	mgr inż. Anna Lipka POM/0127/POOK/08	Podpis:	
Sprawdzający:	mgr inż. Kamila Wolniewicz POM/0088/POOK/07	Podpis:	