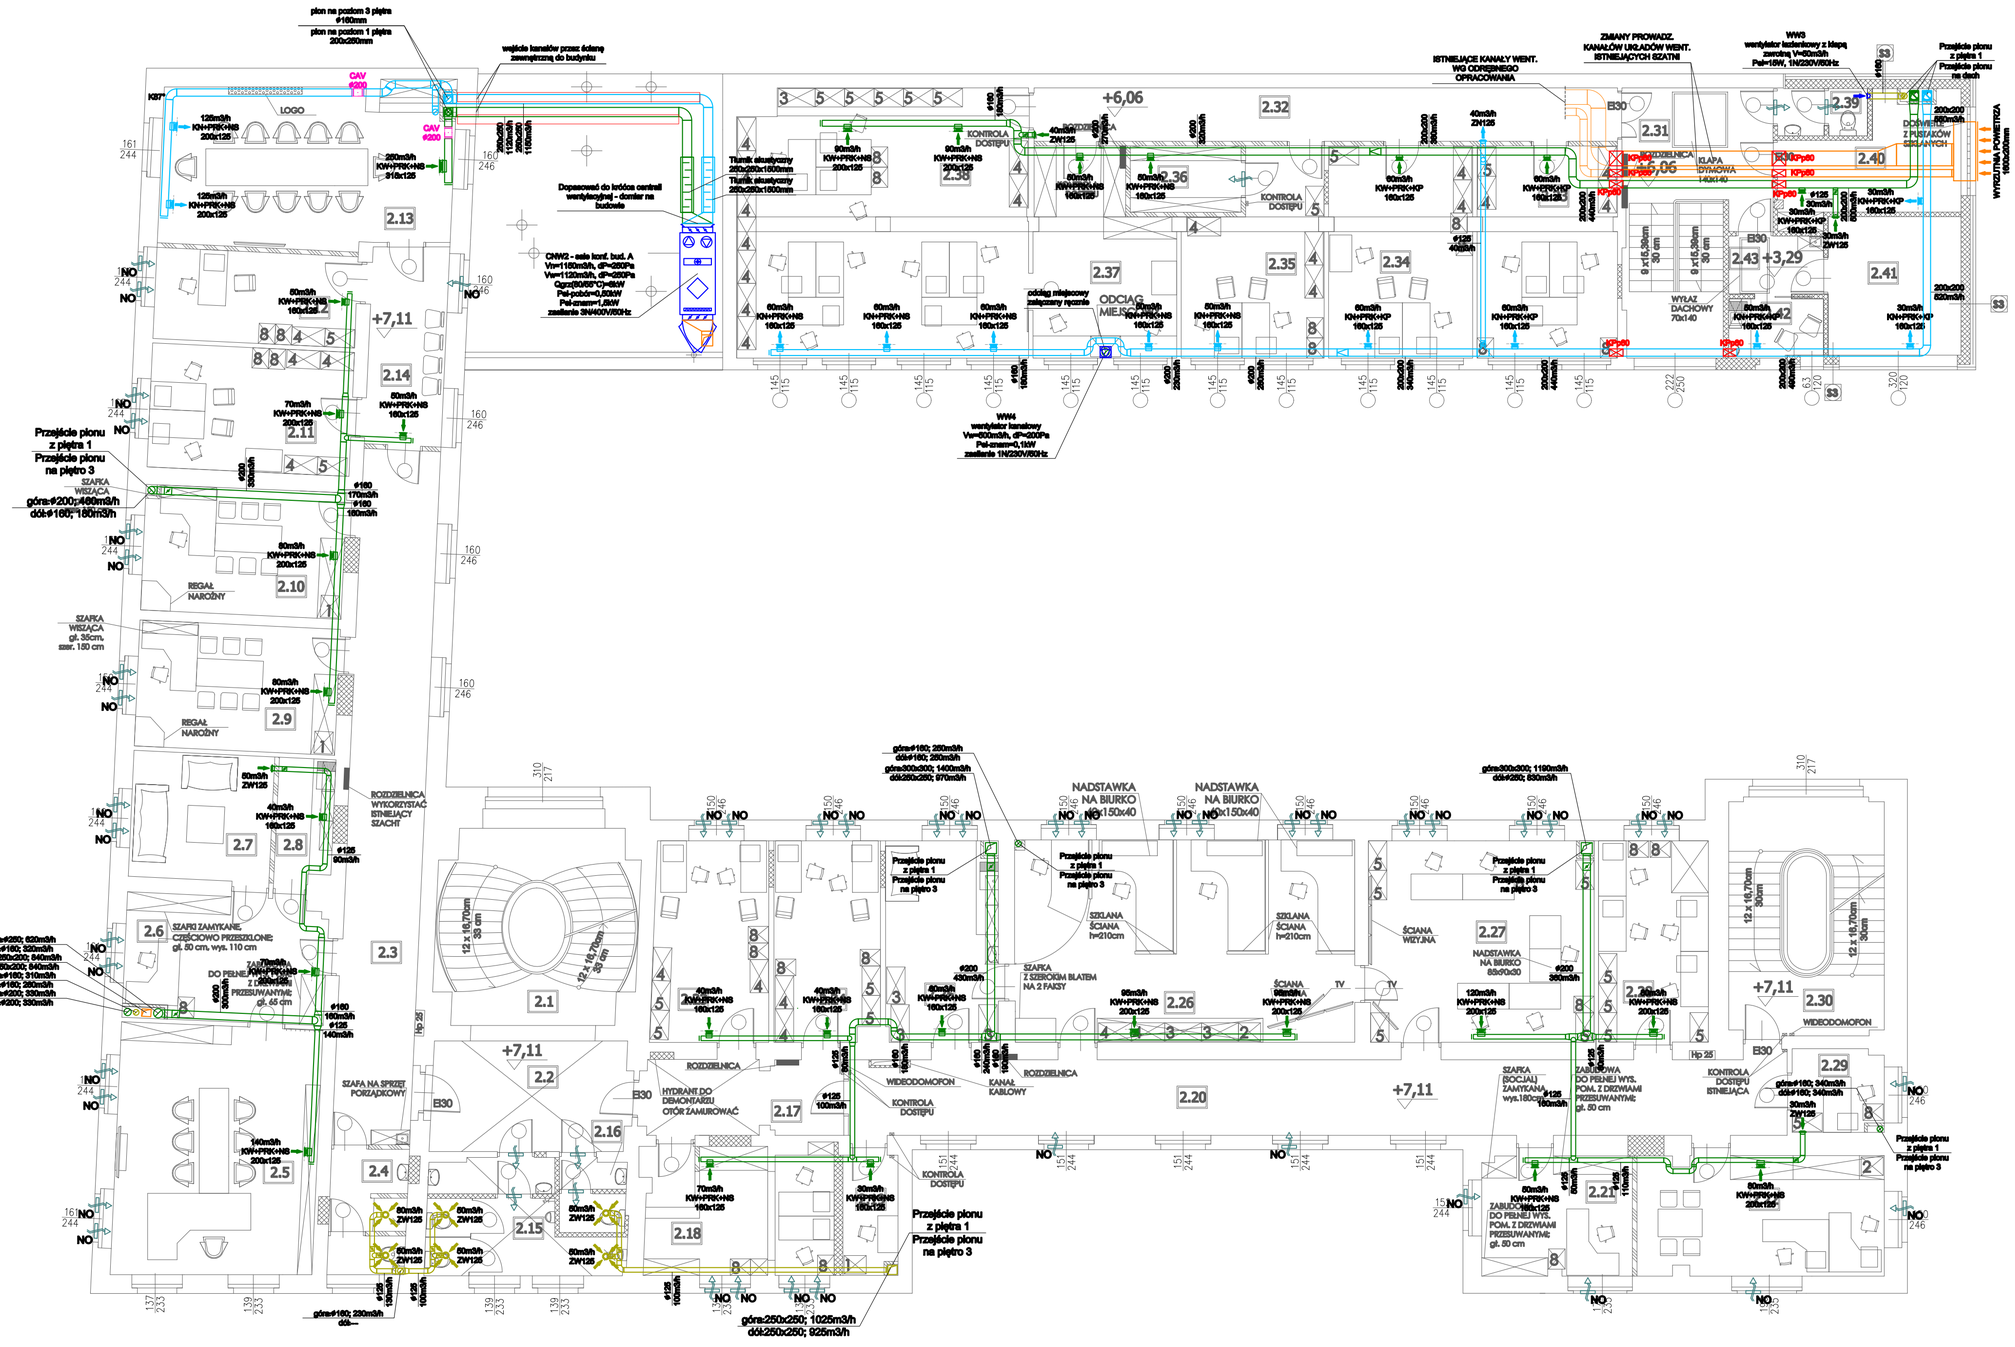
pion na poziom 3 piętra
ø160mm
pion na poziom 1 piętra
250x250mm
wejście kanałów przez ścianę zewnętrzną do budynku
CAV ø200
CAV ø200
LOGO
125m3/h KW+PRK+NS 200x125
125m3/h KW+PRK+NS 200x125
280m3/h KW+PRK+NS 315x125
Dopasować do króćca centrali wentylacyjnej - dostarczy dostawca
CNW2 - seria konf. bud. A
Vw=1160m3/h, dP=200Pa
Vw=1120m3/h, dP=250Pa
Qgrz(80/60°C)=6kW
Pel-pobór=0,553kW
Pel-znam=1,8kW
zasilanie 3N/400V/50Hz
Thermik atestowany 250x200x1600mm
Thermik atestowany 250x200x1600mm
+6,06
+7,11
+3,29
2.13
2.14
2.11
2.10
2.9
2.7
2.8
2.6
2.3
2.1
2.2
2.5
2.4
2.15
2.16
2.17
2.18
2.20
2.22
2.26
2.27
2.28
2.29
2.30
2.32
2.38
2.36
2.37
2.35
2.34
2.31
2.39
2.40
2.41
2.42
2.43
WW4 wentylator kanałowy Vw=600m3/h, dP=200Pa zasilanie 1N/230V/50Hz
ODCIĄG MIEJSCOWY
ISTNIEJĄCE KANAŁY WENT. WG ODRĘBNEGO OPRACOWANIA
ZMIANY PROWADZ. KANAŁÓW UR.ADÓW WENT. ISTNIEJĄCYCH SZATNI
WW3 wentylator łazienkowy z klapą zwrotną Vw=80m3/h Pel=18W, 1N/230V/50Hz
KLAPA DYMOWA 140x140
WYCIĄG DACHOWY 70x140
WYCIĄG POWIETRZA 1600x200mm
DOWIETRZANIE Z PUSTAKÓW SZKLANYCH
KONTROLA DOSTĘPU
KONTROLA DOSTĘPU ISTNIEJĄCA
ROZDZIELNICA
ROZDZIELNICA WYKORZYSTAĆ ISTNIEJĄCY SZACHT
KANAŁ KABLOWY
WIDEODOMOFON
HYDRANT DO DEMONTAŻU OTÓR ZAMUROWAĆ
SZAFKA WEJŚCIA góra:ø200;460m3/h dół:ø160; 180m3/h
SZAFKA WEJŚCIA gł. 35cm. szer. 150 cm
SZAFKI ZAMYKANE, CZĘŚCIOWO PRZESZKLONE gł. 50 cm, wys. 110 cm
SZAFA NA SPRZĘT PORZĄDKOWY
ZABUDOWA DO PEŁNEJ WYS. POM. Z DRZWIAMI PRZESUWANYMI gł. 65 cm
ZABUDOWA DO PEŁNEJ WYS. POM. Z DRZWIAMI PRZESUWANYMI gł. 60 cm
ZABUDOWA DO PEŁNEJ WYS. POM. Z DRZWIAMI PRZESUWANYMI gł. 50 cm
SZAFKA (SOCJAL) ZAMYKANA wys.180cm
SZAFKA Z SZEROKIM BLATEM NA 2 FAKSY
SZKLANA ŚCIANA h=210cm
ŚCIANA WIZYTNA
NADSTAWKA NA BIURKO 88x90x30
NADSTAWKA NA BIURKO 150x40
NADSTAWKA NA BIURKO 150x40
REGAŁ NAROŻNY
REGAŁ NAROŻNY
Przejście pionu z piętra 1
Przejście pionu na piętro 3
Przejście pionu z piętra 1
Przejście pionu na dach
góra:ø160; 280m3/h
dół:ø160; 280m3/h
góra:300x300; 1400m3/h
dół:250x250; 970m3/h
góra:300x300; 1190m3/h
dół:ø200; 830m3/h
góra:250x250; 1025m3/h
dół:250x250; 925m3/h
góra:ø250; 620m3/h
dół:ø160; 220m3/h
góra:250x200; 840m3/h
dół:250x200; 640m3/h
góra:ø160; 310m3/h
dół:ø160; 280m3/h
góra:ø200; 330m3/h
dół:ø200; 330m3/h
góra:ø160; 230m3/h
dół:
góra:ø160; 340m3/h
dół:ø160; 340m3/h
EI30
Hp 25
NO
KP ø60
KP ø80
KP ø100
KP ø125
KP ø160
KP ø200
KP ø250
KP ø315
KP ø400
KP ø500
KP ø630
KP ø800
KP ø1000
KP ø1250
KP ø1600
KP ø2000
KP ø2500
KP ø3150
KP ø4000
KP ø5000
KP ø6300
KP ø8000
KP ø10000
KP ø12500
KP ø16000
KP ø20000
KP ø25000
KP ø31500
KP ø40000
KP ø50000
KP ø63000
KP ø80000
KP ø100000
KP ø125000
KP ø160000
KP ø200000
KP ø250000
KP ø315000
KP ø400000
KP ø500000
KP ø630000
KP ø800000
KP ø1000000
KP ø1250000
KP ø1600000
KP ø2000000
KP ø2500000
KP ø3150000
KP ø4000000
KP ø5000000
KP ø6300000
KP ø8000000
KP ø10000000
KP ø12500000
KP ø16000000
KP ø20000000
KP ø25000000
KP ø31500000
KP ø40000000
KP ø50000000
KP ø63000000
KP ø80000000
KP ø100000000
KP ø125000000
KP ø160000000
KP ø200000000
KP ø250000000
KP ø315000000
KP ø400000000
KP ø500000000
KP ø630000000
KP ø800000000
KP ø1000000000
KP ø1250000000
KP ø1600000000
KP ø2000000000
KP ø2500000000
KP ø3150000000
KP ø4000000000
KP ø5000000000
KP ø6300000000
KP ø8000000000
KP ø250000000000000000000000000000000000000000000000000000000000000000000000000000
KP ø315000000000000000000