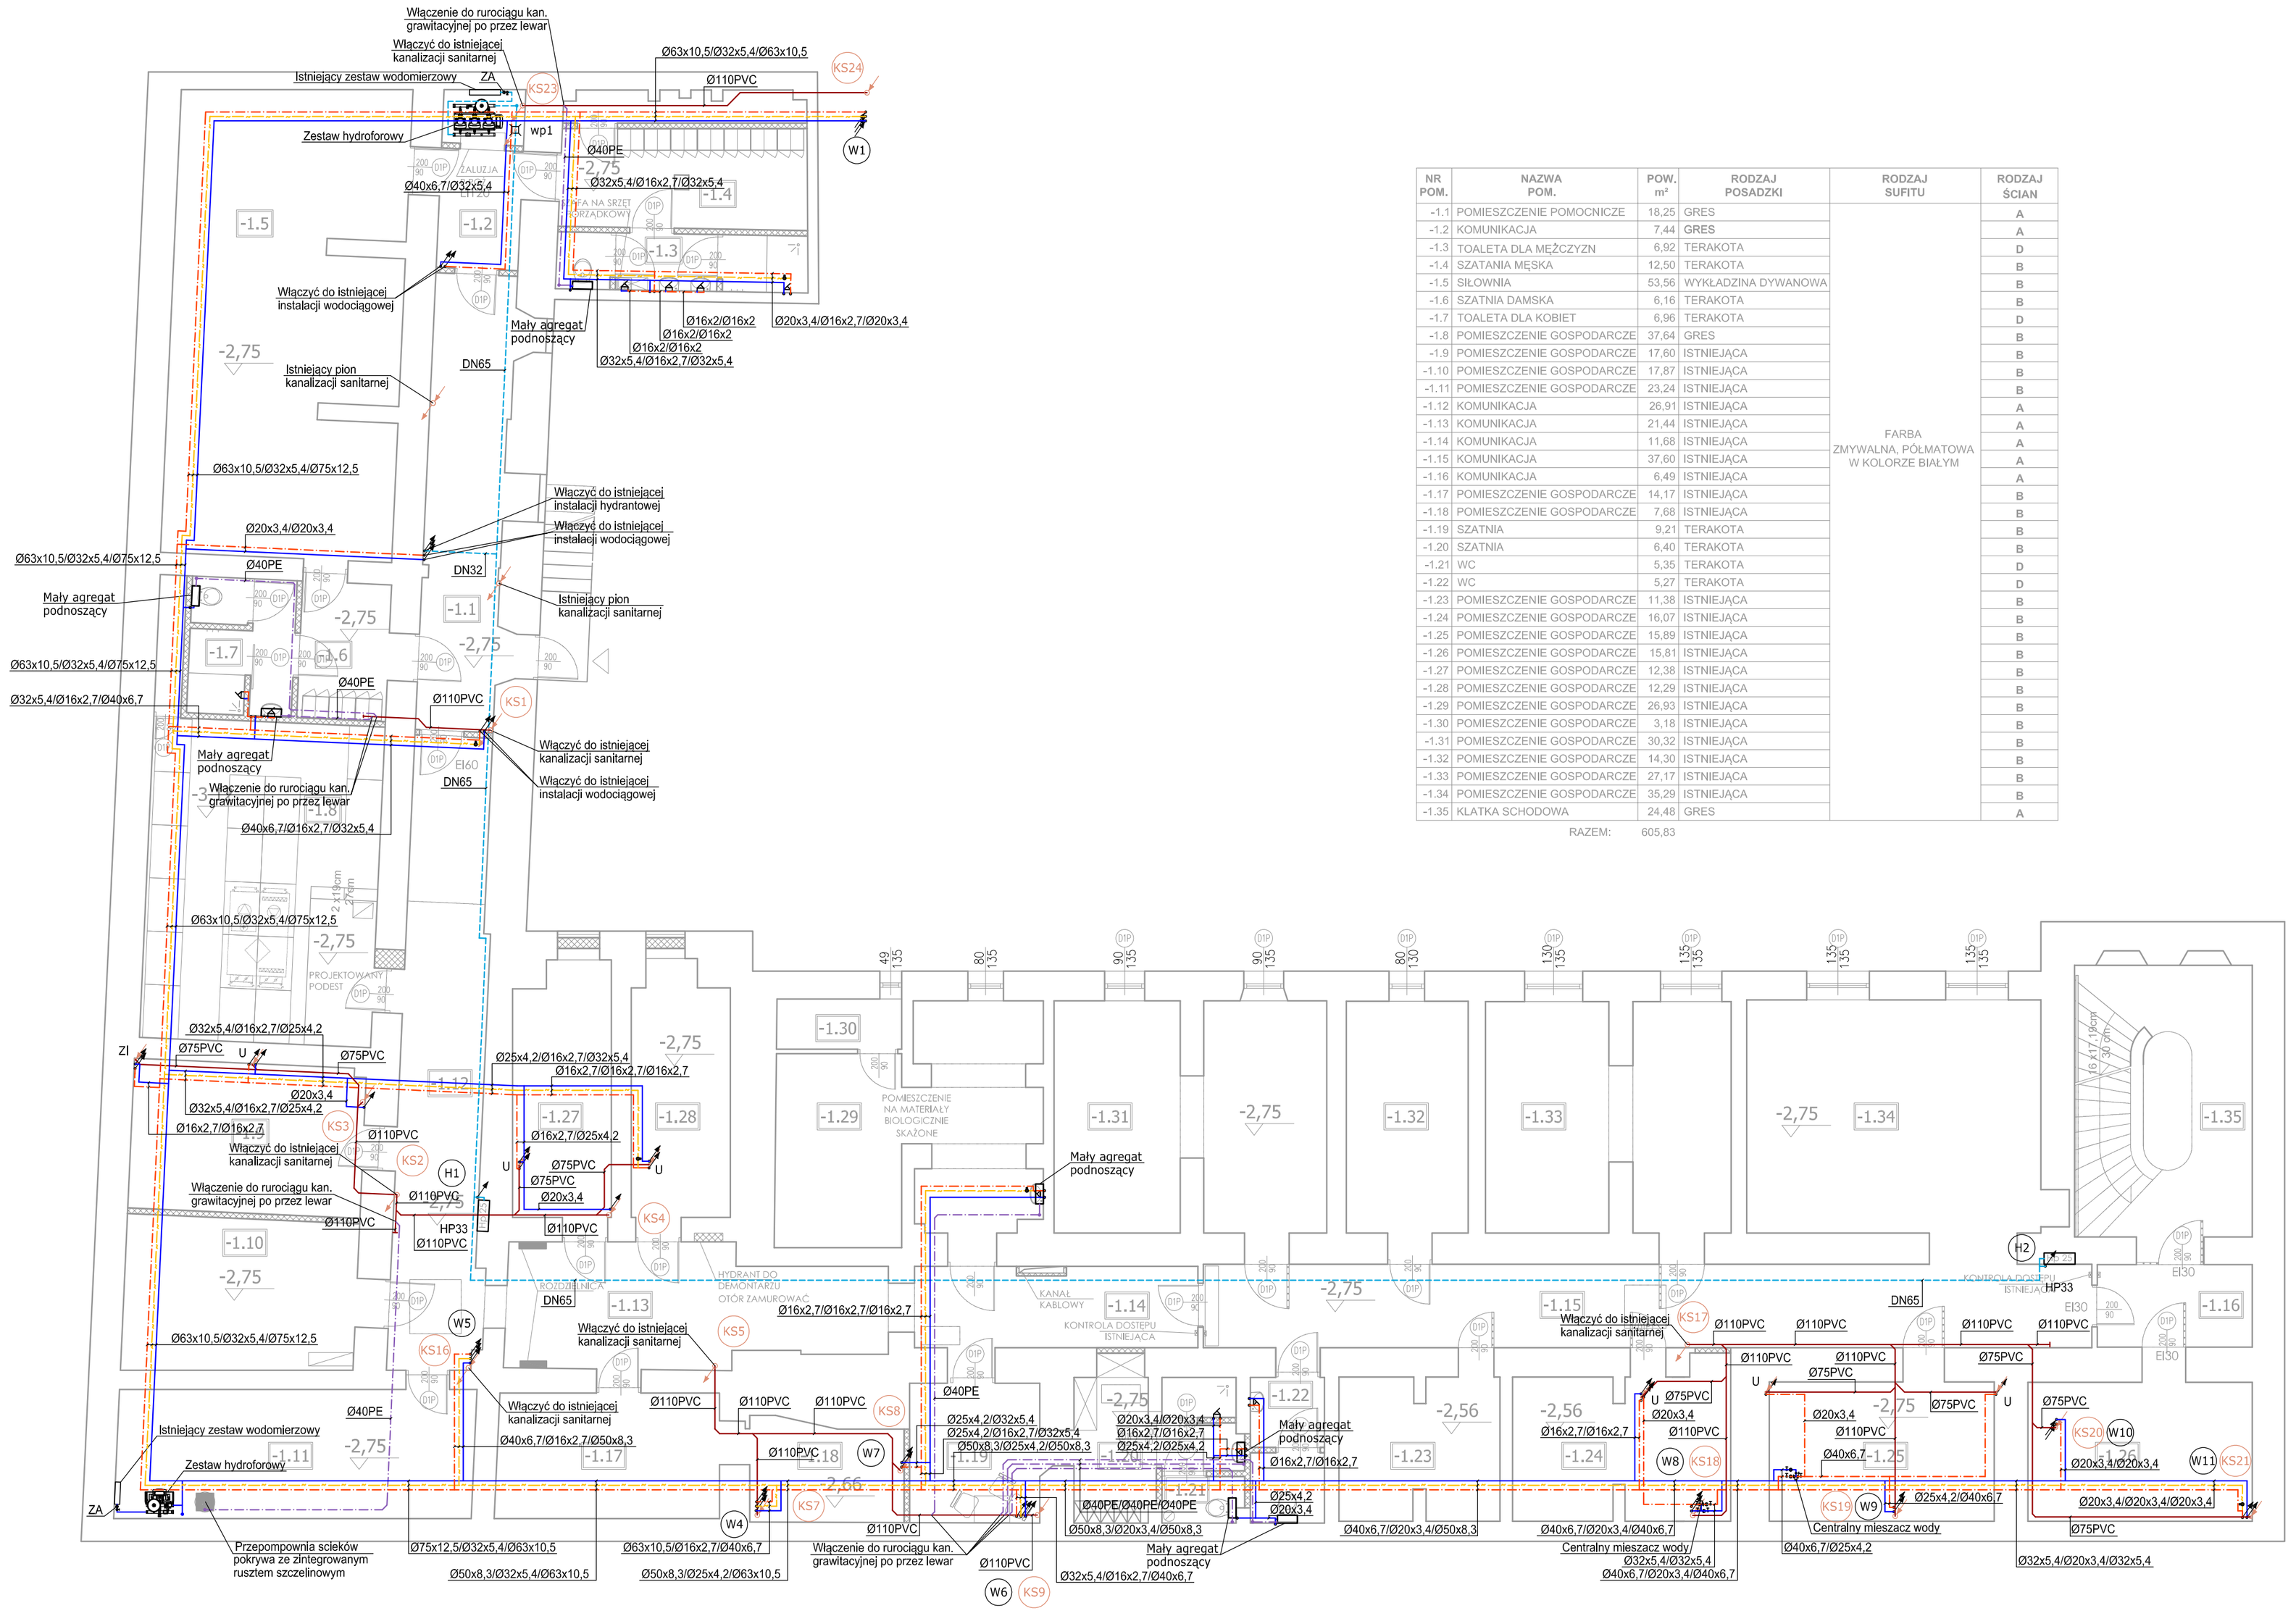

NR POM.	NAZWA POM.	POW. m²	RODZAJ POSADZKI	RODZAJ SUFITU	RODZAJ ŚCIAN
-1.1	POMIESZCZENIE POMOCNICZE	18,25	GRES	FARBA ZMYWALNA, PÓŁMATOWA W KOLORZE BIAŁYM	A
-1.2	KOMUNIKACJA	7,44	GRES		A
-1.3	TOALETA DLA MĘŻCZYZN	6,92	TERAKOTA		D
-1.4	SZATANIA MĘSKA	12,50	TERAKOTA		B
-1.5	SIŁOWNIA	53,56	WYKŁADZINA DYWANOWA		B
-1.6	SZATNIA DAMSKA	6,16	TERAKOTA		B
-1.7	TOALETA DLA KOBIET	6,96	TERAKOTA		D
-1.8	POMIESZCZENIE GOSPODARCZE	37,64	GRES		B
-1.9	POMIESZCZENIE GOSPODARCZE	17,60	ISTNIEJĄCA		B
-1.10	POMIESZCZENIE GOSPODARCZE	17,87	ISTNIEJĄCA		B
-1.11	POMIESZCZENIE GOSPODARCZE	23,24	ISTNIEJĄCA		B
-1.12	KOMUNIKACJA	26,91	ISTNIEJĄCA		A
-1.13	KOMUNIKACJA	21,44	ISTNIEJĄCA		A
-1.14	KOMUNIKACJA	11,68	ISTNIEJĄCA		A
-1.15	KOMUNIKACJA	37,60	ISTNIEJĄCA		A
-1.16	KOMUNIKACJA	6,49	ISTNIEJĄCA		A
-1.17	POMIESZCZENIE GOSPODARCZE	14,17	ISTNIEJĄCA		B
-1.18	POMIESZCZENIE GOSPODARCZE	7,68	ISTNIEJĄCA		B
-1.19	SZATNIA	9,21	TERAKOTA		B
-1.20	SZATNIA	6,40	TERAKOTA		B
-1.21	WC	5,35	TERAKOTA		D
-1.22	WC	5,27	TERAKOTA		D
-1.23	POMIESZCZENIE GOSPODARCZE	11,38	ISTNIEJĄCA		B
-1.24	POMIESZCZENIE GOSPODARCZE	16,07	ISTNIEJĄCA		B
-1.25	POMIESZCZENIE GOSPODARCZE	15,89	ISTNIEJĄCA		B
-1.26	POMIESZCZENIE GOSPODARCZE	15,81	ISTNIEJĄCA		B
-1.27	POMIESZCZENIE GOSPODARCZE	12,38	ISTNIEJĄCA		B
-1.28	POMIESZCZENIE GOSPODARCZE	12,29	ISTNIEJĄCA		B
-1.29	POMIESZCZENIE GOSPODARCZE	26,93	ISTNIEJĄCA		B
-1.30	POMIESZCZENIE GOSPODARCZE	3,18	ISTNIEJĄCA		B
-1.31	POMIESZCZENIE GOSPODARCZE	30,32	ISTNIEJĄCA		B
-1.32	POMIESZCZENIE GOSPODARCZE	14,30	ISTNIEJĄCA		B
-1.33	POMIESZCZENIE GOSPODARCZE	27,17	ISTNIEJĄCA		B
-1.34	POMIESZCZENIE GOSPODARCZE	35,29	ISTNIEJĄCA		B
-1.35	KLATKA SCHODOWA	24,48	GRES		A
	RAZEM:	605,83			

LEGENDA

- Kanalizacja sanitarna
- Kanalizacja sanitarna - odpowietrzenie
- Kanalizacja sanitarna - podposadzkowa
- Kanalizacja sanitarna - podstropowa
- Kanalizacja sanitarna - tłoczna
- Instalacja wody ciepłej
- Instalacja cyrkulacji wody ciepłej
- Instalacja wody zimnej
- Instalacja hydrantowa
- Instalacja wody ciepłej w posadzce
- Instalacja wody zimnej w posadzce
- KS1 Pion kanalizacji sanitarnej
- W1 Pion instalacji wodociągowej
- H1 Pion instalacji hydrantowej
- Zawór czerpalny ze złączką do węża
- Zawór termostatyczny cyrkulacji
- Rewizja na przewodzie kanalizacyjnym

UWAGI

1. Instalacje odpowietrzenia należy wykonać z PP/PVC.
2. Sposób mocowania i kompensacji cieplej wody i cyrkulacji cieplej wody wg wytycznych producenta.
3. Sposób mocowania kanalizacji wg wytycznych producenta.
4. Podejścia wody i kanalizacji prowadzić w zabudowie lub bruzdach ściennych.
5. Przejścia instalacji przez przegrody ogniowe zabezpieczyć przeciwpożarowo. Przejścia pożarowe wykonać w klasie odporności danej przegrody.
6. W najniższych punktach instalacji należy zainstalować zawory spustowe.
7. Instalacje wody należy prowadzić ze spadkami w stronę najniższego punktu instalacji.
8. Pod każdym pionem kanalizacji grawitacyjnej wykonać rewizje i zapewnić do niej dostęp.
9. Wszystkie zawory ze złączką do węża wyposażyć w zawory antyskażeniowe typu HA.
10. Przed przystąpieniem do prac należy dokonać wizji lokalnej stanu istniejącego.
11. Wszelkie prace należy prowadzić zgodnie z wytycznymi konserwatora zabytków oraz w uzgodnieniu z nim.
12. Rysunki i część opisowa są częściami dokumentacji wzajemnie uzupełniającymi się. Wszystkie elementy ujęte w części opisowej a nie pokazane na rysunkach oraz pokazane na rysunkach a nie ujęte w części opisowej powinny być traktowane jakby były ujęte w obu częściach dokumentacji projektowej.

Obiekt:	Przebudowa i remont budynku "A" i budynku "B" oraz przebudowa, remont i nadbudowa budynku "C" mln. w celu dostosowania budynków do warunków p.poż. Komendy Miejskiej Policji w Gdańsku Gdańsk, ul. Nowe Ogrody 27
Inwestor:	KOMENDA WOJEWÓDZKA POLICJI W GDAŃSKU ul. Okopowa 15, 80-819 Gdańsk
Rysunek:	RZUT PIWNICY INSTALACJE WOD-KAN
Nr rysunku:	WK.1
Faza:	projekt wykonawczy
Data:	12.2014
Branża:	Sanitarna - wod-kan
Skala:	1:100
Projektant:	mgr inż. Kamil Tryk POM/0057/POOS/12 Specjalność: sanitarna
Podpis:	
Sprawdzający:	mgr inż. Marcin Surowiec POM/0016/POOS/05 Specjalność: sanitarna
Podpis:	