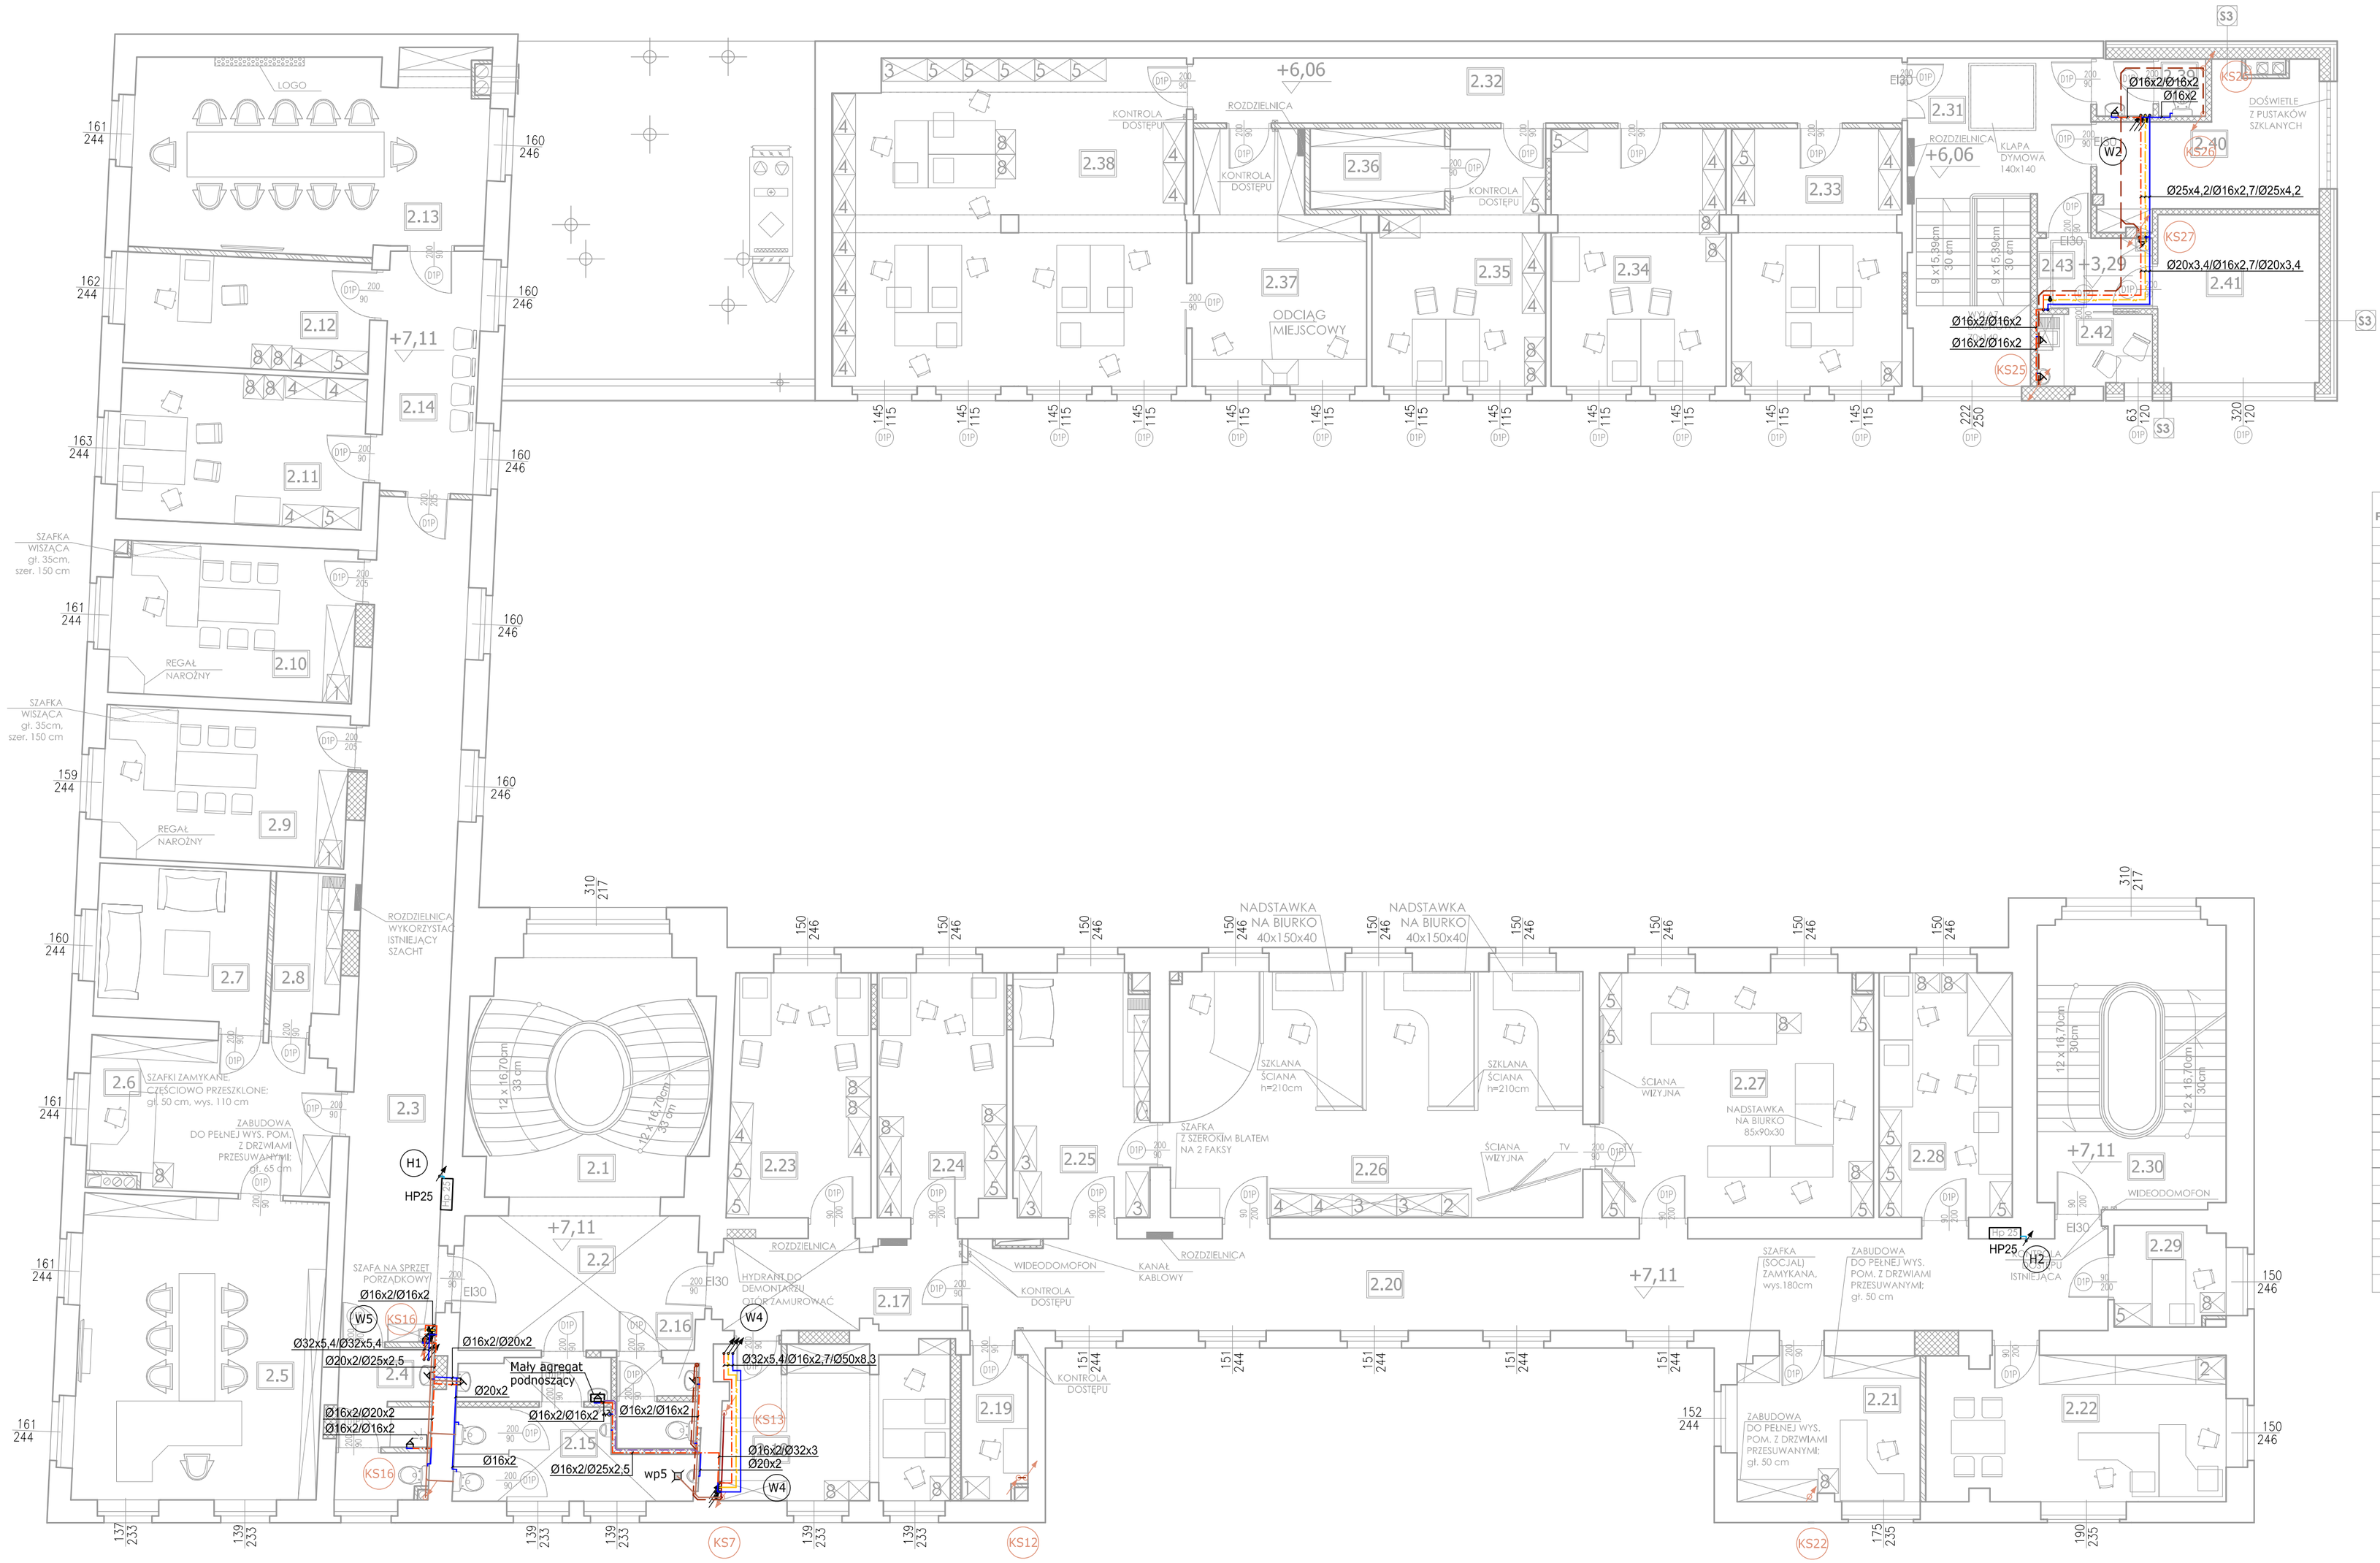

NR POM.	NAZWA POM.	POW. m²	RODZAJ POSADZKI	RODZAJ SUFITU	RODZAJ ŚCIAN
2.1	KLATKA SCHODOWA	27,51	GRES	FARBA AKRYLOWA, BIAŁA	E
2.2	KOMUNIKACJA	16,23	GRES	FARBA AKRYLOWA, BIAŁA	E
2.3	KOMUNIKACJA	39,25	LINOLEUM	MODUŁOWY	E
2.4	WC KOMENDANTA	8,05	TERAKOTA	G-K DO WYS. 260cm	C
2.5	POKÓJ KOMENDANTA	36,95	WYKŁADZINA DYWANOWA	FARBA AKRYLOWA, BIAŁA	C
2.6	SEKRETRIAT	17,92	WYKŁADZINA DYWANOWA	FARBA AKRYLOWA, BIAŁA	C
2.7	POMIESZCZENIE POMOCNICZE	13,07	WYKŁADZINA DYWANOWA	FARBA AKRYLOWA, BIAŁA	C
2.8	ZAPLECZE SOCJALNE	5,10	TERAKOTA	FARBA AKRYLOWA, BIAŁA	C
2.9	POKÓJ II Z-CY KOMENDANTA	18,67	WYKŁADZINA DYWANOWA	FARBA AKRYLOWA, BIAŁA	C
2.10	POKÓJ I Z-CY KOMENDANTA	18,63	WYKŁADZINA DYWANOWA	FARBA AKRYLOWA, BIAŁA	C
2.11	POMIESZCZENIE BIUROWE	18,47	WYKŁADZINA DYWANOWA	FARBA AKRYLOWA, BIAŁA	C
2.12	POMIESZCZENIE BIUROWE	13,57	WYKŁADZINA DYWANOWA	FARBA AKRYLOWA, BIAŁA	C
2.13	SALA ODPRAW	34,09	WYKŁADZINA DYWANOWA	FARBA AKRYLOWA, BIAŁA	C
2.14	POCZEKALNIA	11,21	LINOLEUM	MODUŁOWY	C
2.15	WC DLA MĘŻCZYZN	12,64	TERAKOTA	FARBA AKRYLOWA, BIAŁA	D
2.16	WC DLA KOBIET	3,34	TERAKOTA	FARBA AKRYLOWA, BIAŁA	D
2.17	KOMUNIKACJA	7,20	LINOLEUM	MODUŁOWY(CZ.BEZ SKLEP.)	E
2.18	POMIESZCZENIE BIUROWE	17,60	LINOLEUM	FARBA AKRYLOWA, BIAŁA	C
2.19	POM. ŁĄCZNOŚCI SZYFR.	4,73	LINOLEUM	FARBA AKRYLOWA, BIAŁA	C
2.20	KOMUNIKACJA	62,29	LINOLEUM	MODUŁOWY	E
2.21	SEKRETRIAT	13,69	WYKŁADZINA DYWANOWA	FARBA AKRYLOWA, BIAŁA	C
2.22	POKÓJ NACZELNIKA I Z-CY NACZ.	21,64	WYKŁADZINA DYWANOWA	FARBA AKRYLOWA, BIAŁA	C
2.23	POMIESZCZENIE BIUROWE	17,11	WYKŁADZINA DYWANOWA	FARBA AKRYLOWA, BIAŁA	C
2.24	POMIESZCZENIE BIUROWE	15,53	WYKŁADZINA DYWANOWA	FARBA AKRYLOWA, BIAŁA	C
2.25	POMIESZCZENIE SOCJALNE	16,48	WYKŁADZINA DYWANOWA	FARBA AKRYLOWA, BIAŁA	C
2.26	POMIESZCZENIE BIUROWE	50,56	WYKŁADZINA DYWANOWA	FARBA AKRYLOWA, BIAŁA	C
2.27	POMIESZCZENIE BIUROWE	33,07	WYKŁADZINA DYWANOWA	FARBA AKRYLOWA, BIAŁA	C
2.28	POMIESZCZENIE BIUROWE	16,27	WYKŁADZINA DYWANOWA	FARBA AKRYLOWA, BIAŁA	C
2.29	POMIESZCZENIE BIUROWE	5,46	WYKŁADZINA DYWANOWA	FARBA AKRYLOWA, BIAŁA	C
2.30	KLATKA SCHODOWA	27,70	LINOLEUM	FARBA AKRYLOWA, BIAŁA	E
2.31	KLATKA SCHODOWA	23,91	GRES	MODUŁOWY	E
2.32	KOMUNIKCJA	22,95	LINOLEUM	FARBA AKRYLOWA, BIAŁA	E
2.33	POMIESZCZENIE BIUROWE	21,82	WYKŁADZINA DYWANOWA	FARBA AKRYLOWA, BIAŁA	C
2.34	POMIESZCZENIE BIUROWE	22,38	WYKŁADZINA DYWANOWA	FARBA AKRYLOWA, BIAŁA	C
2.35	POMIESZCZENIE BIUROWE	19,29	WYKŁADZINA DYWANOWA	FARBA AKRYLOWA, BIAŁA	C
2.36	MAGAZYN PODRĘCZNY	4,99	LINOLEUM	FARBA AKRYLOWA, BIAŁA	A
2.37	WARSZTAT	19,60	WYKŁADZ.ANTYSTATYCZNA	FARBA AKRYLOWA, BIAŁA	A
2.38	POMIESZCZENIE BIUROWE	57,02	WYKŁADZINA DYWANOWA	FARBA AKRYLOWA, BIAŁA	C
2.39	WC DLA MĘŻCZYZN	2,96	TERAKOTA	G-K DO WYS. 260cm	D
2.40	POMIESZCZENIE POMOCNICZE	13,25	LINOLEUM	FARBA AKRYLOWA, BIAŁA	C
2.41	POMIESZCZENIE POMOCNICZE	13,54	LINOLEUM	FARBA AKRYLOWA, BIAŁA	C
2.42	ANEKS JADALNIANY	4,05	TERAKOTA	G-K DO WYS. 260cm	H
2.43	KOMUNIKACJA	5,24	LINOLEUM	G-K DO WYS. 260cm	B
	RAZEM:	835,01			

LEGENDA

- Kanalizacja sanitarna
- Kanalizacja sanitarna - odpowietrzenie
- Kanalizacja sanitarna - podposadzkowa
- Kanalizacja sanitarna - podstropowa
- Kanalizacja sanitarna - tłoczna
- Instalacja wody ciepłej
- Instalacja cyrkulacji wody ciepłej
- Instalacja wody zimnej
- Instalacja hydrantowa
- Instalacja wody ciepłej w posadzce
- Instalacja wody zimnej w posadzce
- (KS1) Pion kanalizacji sanitarnej
- (W1) Pion instalacji wodociągowej
- (H1) Pion instalacji hydrantowej
- Zawór czerpalny ze złączką do węża
- Zawór termostatyczny cyrkulacji
- Rewizja na przewodzie kanalizacyjnym

UWAGI

1. Instalacje odpowietrzenia należy wykonać z PP/PVC.
2. Sposób mocowania i kompensacji cieplej wody i cyrkulacji ciepłej wody wg wytycznych producenta.
3. Sposób mocowania kanalizacji wg wytycznych producenta.
4. Podejścia wody i kanalizacji prowadzić w zabudowie lub bruzdach ściennych.
5. Przejścia instalacji przez przegrody ogniowe zabezpieczyć przeciwpożarowo. Przejścia pożarowe wykonać w klasie odporności danej przegrody.
6. W najniższych punktach instalacji należy zainstalować zawory spustowe.
7. Instalacje wody należy prowadzić ze spadkami w stronę najniższego punktu instalacji.
8. Pod każdym pionem kanalizacji grawitacyjnej wykonać rewizje i zapewnić do niej dostęp.
9. Wszystkie zawory ze złączką do węża wyposażyć w zawory antyskażeniowe typu HA.
10. Przed przystąpieniem do prac należy dokonać wizji lokalnej stanu istniejącego.
11. Wszelkie prace należy prowadzić zgodnie z wytycznymi konserwatora zabytków oraz w uzgodnieniu z nim.
12. Rysunki i część opisowa są częściami dokumentacji wzajemnie uzupełniającymi się. Wszystkie elementy ujęte w części opisowej a nie pokazane na rysunkach oraz pokazane na rysunkach a nie ujęte w części opisowej powinny być traktowane jakby były ujęte w obu częściach dokumentacji projektowej.

Obiekt:	Przebudowa i remont budynku "A" i budynku "B" oraz przebudowa, remont i nadbudowa budynku "C" min. w celu dostosowania budynków do warunków p.poż. Komendy Miejskiej Policji w Gdańsku Gdańsk, ul. Nowe Ogrody 27		
Inwestor:	KOMENDA WOJEWÓDZKA POLICJI W GDAŃSKU ul. Okopowa 15, 80-819 Gdańsk		
Rysunek:	RZUT II PIĘTRA INSTALACJE WOD-KAN	Nr rysunku:	WK.4
Faza:	projekt wykonawczy	Data:	12.2014
Branża:	Sanitarna - wod-kan	Skala:	1:100
Projektant:	mgr inż. Kamil Tryk POM/0057/POOS/12 Specjalność: sanitarna	Podpis:	
Sprawdzający:	mgr inż. Marcin Surowiec POM/0016/POOS/05 Specjalność: sanitarna	Podpis:	