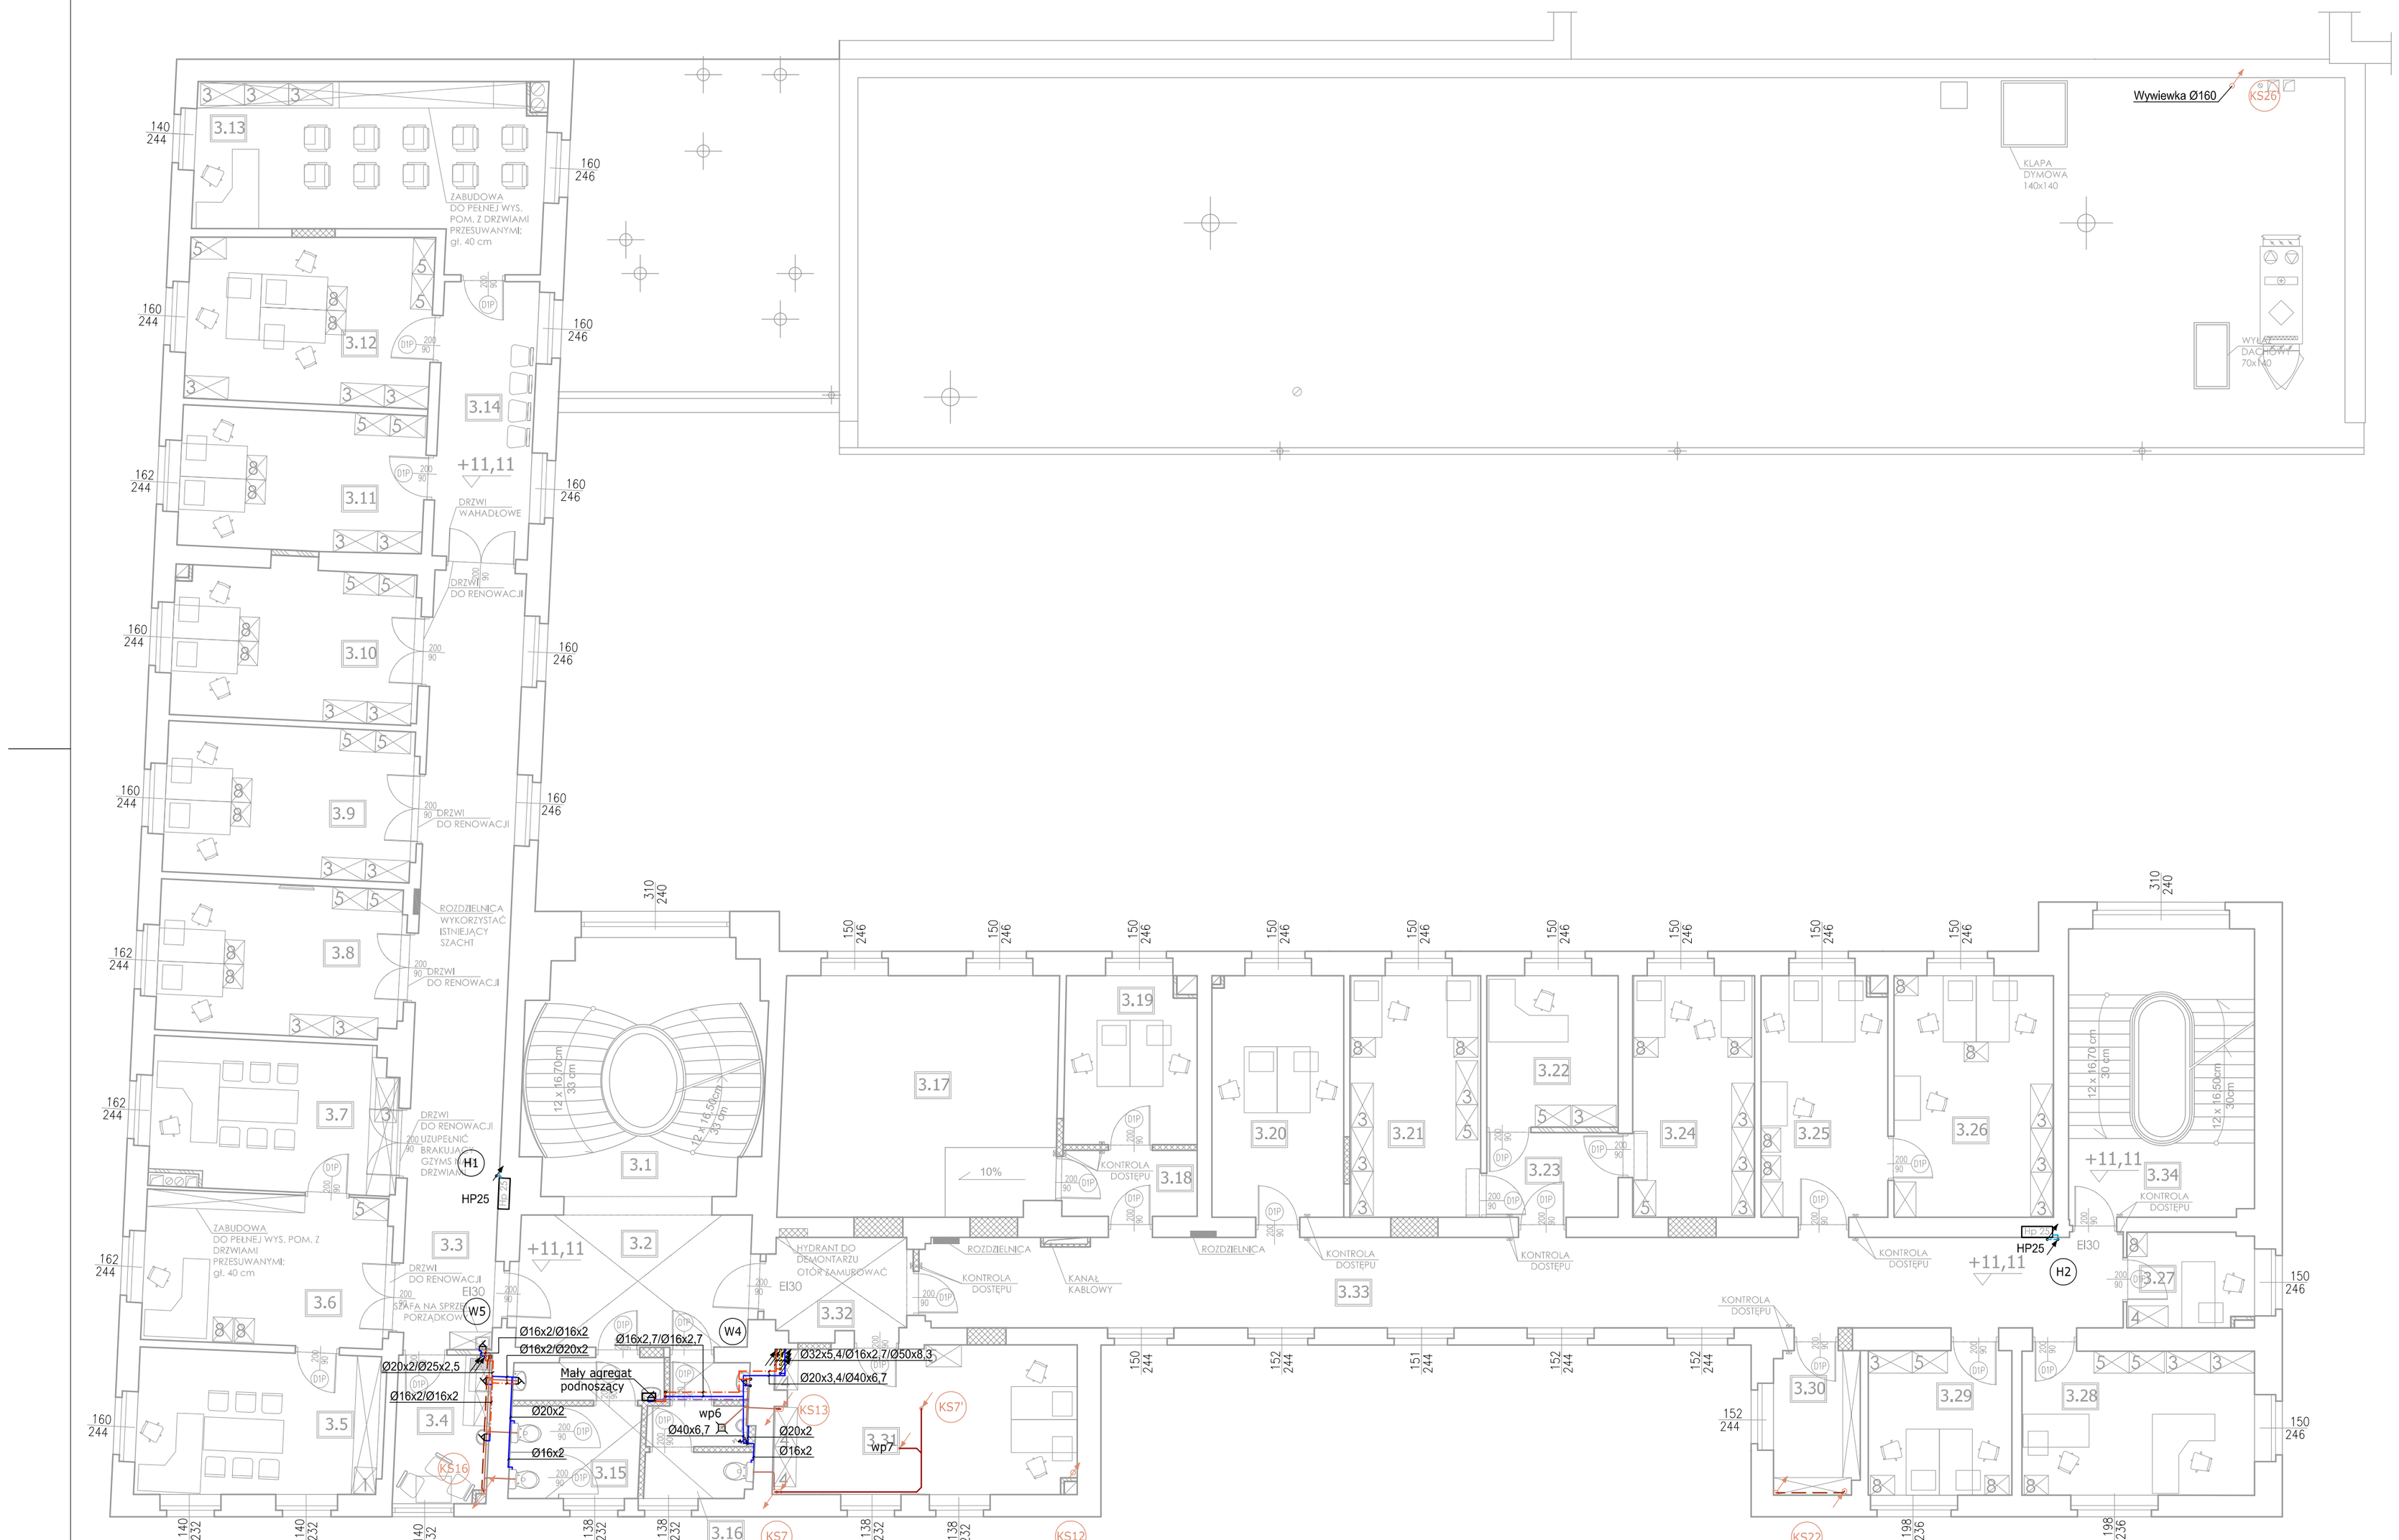

NR POM.	NAZWA POM.	POW. m²	RODZAJ POSADZKI	RODZAJ SUFITU	RODZAJ ŚCIAN
3.1	KLATKA SCHODOWA	29,81	GRES	FARBA AKRYLOWA, BIAŁA	E
3.2	KOMUNIKACJA	15,74	GRES	FARBA AKRYLOWA, BIAŁA	E
3.3	KOMUNIKACJA	35,60	LINOLEUM	MODUŁOWY	E
3.4	POMIESZCZENIE SOCJALNE	7,25	TERAKOTA	G-K DO WYS. 260cm	H
3.5	POKÓJ NACZELNIKA	18,07	WYKŁADZINA DYWANOWA	FARBA AKRYLOWA, BIAŁA	C
3.6	SEKRETARIAT	19,10	WYKŁADZINA DYWANOWA	FARBA AKRYLOWA, BIAŁA	C
3.7	POKÓJ Z-CY NACZELNIKA	18,39	WYKŁADZINA DYWANOWA	FARBA AKRYLOWA, BIAŁA	C
3.8	POMIESZCZENIE BIUROWE	18,98	WYKŁADZINA DYWANOWA	FARBA AKRYLOWA, BIAŁA	C
3.9	POMIESZCZENIE BIUROWE	19,55	WYKŁADZINA DYWANOWA	FARBA AKRYLOWA, BIAŁA	C
3.10	POMIESZCZENIE BIUROWE	18,98	WYKŁADZINA DYWANOWA	FARBA AKRYLOWA, BIAŁA	C
3.11	POMIESZCZENIE BIUROWE	17,55	WYKŁADZINA DYWANOWA	FARBA AKRYLOWA, BIAŁA	C
3.12	POMIESZCZENIE BIUROWE	20,97	WYKŁADZINA DYWANOWA	FARBA AKRYLOWA, BIAŁA	C
3.13	POKÓJ KIEROWNIKA	28,51	WYKŁADZINA DYWANOWA	FARBA AKRYLOWA, BIAŁA	C
3.14	POCZEKALNIA	13,55	LINOLEUM	MODUŁOWY	E
3.15	WC DLA KOBIET	9,42	TERAKOTA	FARBA AKRYLOWA, BIAŁA	D
3.16	WC DLA MĘŻCZYZN	6,34	TERAKOTA	FARBA AKRYLOWA, BIAŁA	D
3.17	SERWEROWNIA	34,02	PODŁOGA TECHNICZNA	FARBA AKRYLOWA, BIAŁA	B
3.18	KOMUNIKACJA	4,59	LINOLEUM	FARBA AKRYLOWA, BIAŁA	E
3.19	ODN	11,26	WYKŁADZINA DYWANOWA	FARBA AKRYLOWA, BIAŁA	C
3.20	DELTA	16,32	WYKŁADZINA DYWANOWA	FARBA AKRYLOWA, BIAŁA	C
3.21	POMIESZCZENIE BIUROWE	16,28	WYKŁADZINA DYWANOWA	FARBA AKRYLOWA, BIAŁA	C
3.22	POKÓJ KIEROWNIKA	10,24	WYKŁADZINA DYWANOWA	FARBA AKRYLOWA, BIAŁA	C
3.23	KOMUNIKACJA	5,72	LINOLEUM	FARBA AKRYLOWA, BIAŁA	E
3.24	POMIESZCZENIE BIUROWE	15,18	WYKŁADZINA DYWANOWA	FARBA AKRYLOWA, BIAŁA	C
3.25	POMIESZCZENIE BIUROWE	15,55	WYKŁADZINA DYWANOWA	FARBA AKRYLOWA, BIAŁA	C
3.26	POMIESZCZENIE BIUROWE	19,84	WYKŁADZINA DYWANOWA	FARBA AKRYLOWA, BIAŁA	C
3.27	SEKRETARIAT	6,12	WYKŁADZINA DYWANOWA	FARBA AKRYLOWA, BIAŁA	C
3.28	POKÓJ NACZELNIKA	17,27	WYKŁADZINA DYWANOWA	FARBA AKRYLOWA, BIAŁA	C
3.29	POMIESZCZENIE BIUROWE	10,70	WYKŁADZINA DYWANOWA	FARBA AKRYLOWA, BIAŁA	C
3.30	MAGAZYN AKT NIEJAWNYCH	6,36	LINOLEUM	FARBA AKRYLOWA, BIAŁA	C
3.31	POMIESZCZENIE BIUROWE	22,82	WYKŁADZINA DYWANOWA	FARBA AKRYLOWA, BIAŁA	C
3.32	KOMUNIKACJA	6,57	LINOLEUM	FARBA AKRYLOWA, BIAŁA	E
3.33	KOMUNIKACJA	56,08	LINOLEUM	FARBA AKRYLOWA, BIAŁA	E
3.34	KLATKA SCHODOWA	27,54	LINOLEUM	FARBA AKRYLOWA, BIAŁA	E
	RAZEM:	600,27			

LEGENDA

- Kanalizacja sanitarna
- Kanalizacja sanitarna - odpowietrzenie
- Kanalizacja sanitarna - podposadzkowa
- Kanalizacja sanitarna - podstropowa
- Kanalizacja sanitarna - tłoczna
- Instalacja wody ciepłej
- Instalacja cyrkulacji wody ciepłej
- Instalacja wody zimnej
- Instalacja hydrantowa
- Instalacja wody ciepłej w posadzce
- Instalacja wody zimnej w posadzce
- KS1 — Pion kanalizacji sanitarnej
- W1 — Pion instalacji wodociągowej
- H1 — Pion instalacji hydrantowej
- Zawór czerpalny ze złączką do węża
- Zawór termostatyczny cyrkulacji
- Rewizja na przewodzie kanalizacyjnym

UWAGI

1. Instalacje odpowietrznia należy wykonać z PP/PVC.
2. Sposób mocowania i kompensacji ciepłej wody i cyrkulacji ciepłej wody wg wytycznych producenta.
3. Sposób mocowania kanalizacji wg wytycznych producenta.
4. Podejścia wody i kanalizacji prowadzić w zabudowie lub bruzdach ściennych.
5. Przejścia instalacji przez przegrody ogniowe zabezpieczyć przeciwpożarowo. Przejścia pożarowe wykonać w klasie odporności danej przegrody.
6. W najniższych punktach instalacji należy zainstalować zawory spustowe.
7. Instalacje wody należy prowadzić ze spadkami w stronę najniższego punktu instalacji.
8. Pod każdym pionem kanalizacji grawitacyjnej wykonać rewizje i zapewnić do niej dostęp.
9. Wszystkie zawory ze złączką do węża wyposażyć w zawory antyskażeniowe typu HA.
10. Przed przystąpieniem do prac należy dokonać wizji lokalnej stanu istniejącego.
11. Wszelkie prace należy prowadzić zgodnie z wytycznymi konserwatora zabytków oraz w uzgodnieniu z nim.
12. Rysunki i część opisowa są częściami dokumentacji wzajemnie uzupełniającymi się. Wszystkie elementy ujęte w części opisowej a nie pokazane na rysunkach oraz pokazane na rysunkach a nie ujęte w części opisowej powinny być traktowane jakby były ujęte w obu częściach dokumentacji projektowej.

Obiekt:	Przebudowa i remont budynku "A" i budynku "B" oraz przebudowa, remont i nadbudowa budynku "C" min. w celu dostosowania budynków do warunków p.poż. Komendy Miejskiej Policji w Gdańsku Gdańsk, ul. Nowe Ogrody 27		
Inwestor:	KOMENDA WOJEWÓDZKA POLICJI W GDAŃSKU ul. Okopowa 15, 80-819 Gdańsk		
Rysunek:	RZUT III PIĘTRA INSTALACJE WOD-KAN	Nr rysunku:	WK.5
Faza:	projekt wykonawczy	Data:	12.2014
Branża:	Sanitarna - wod-kan	Skala:	1:100
Projektant:	mgr inż. Kamil Tryk POM/0057/POOS/12 Specjalność: sanitarna	Podpis:	
Sprawdzający:	mgr inż. Marcin Surowiec POM/0016/POOS/05 Specjalność: sanitarna	Podpis:	