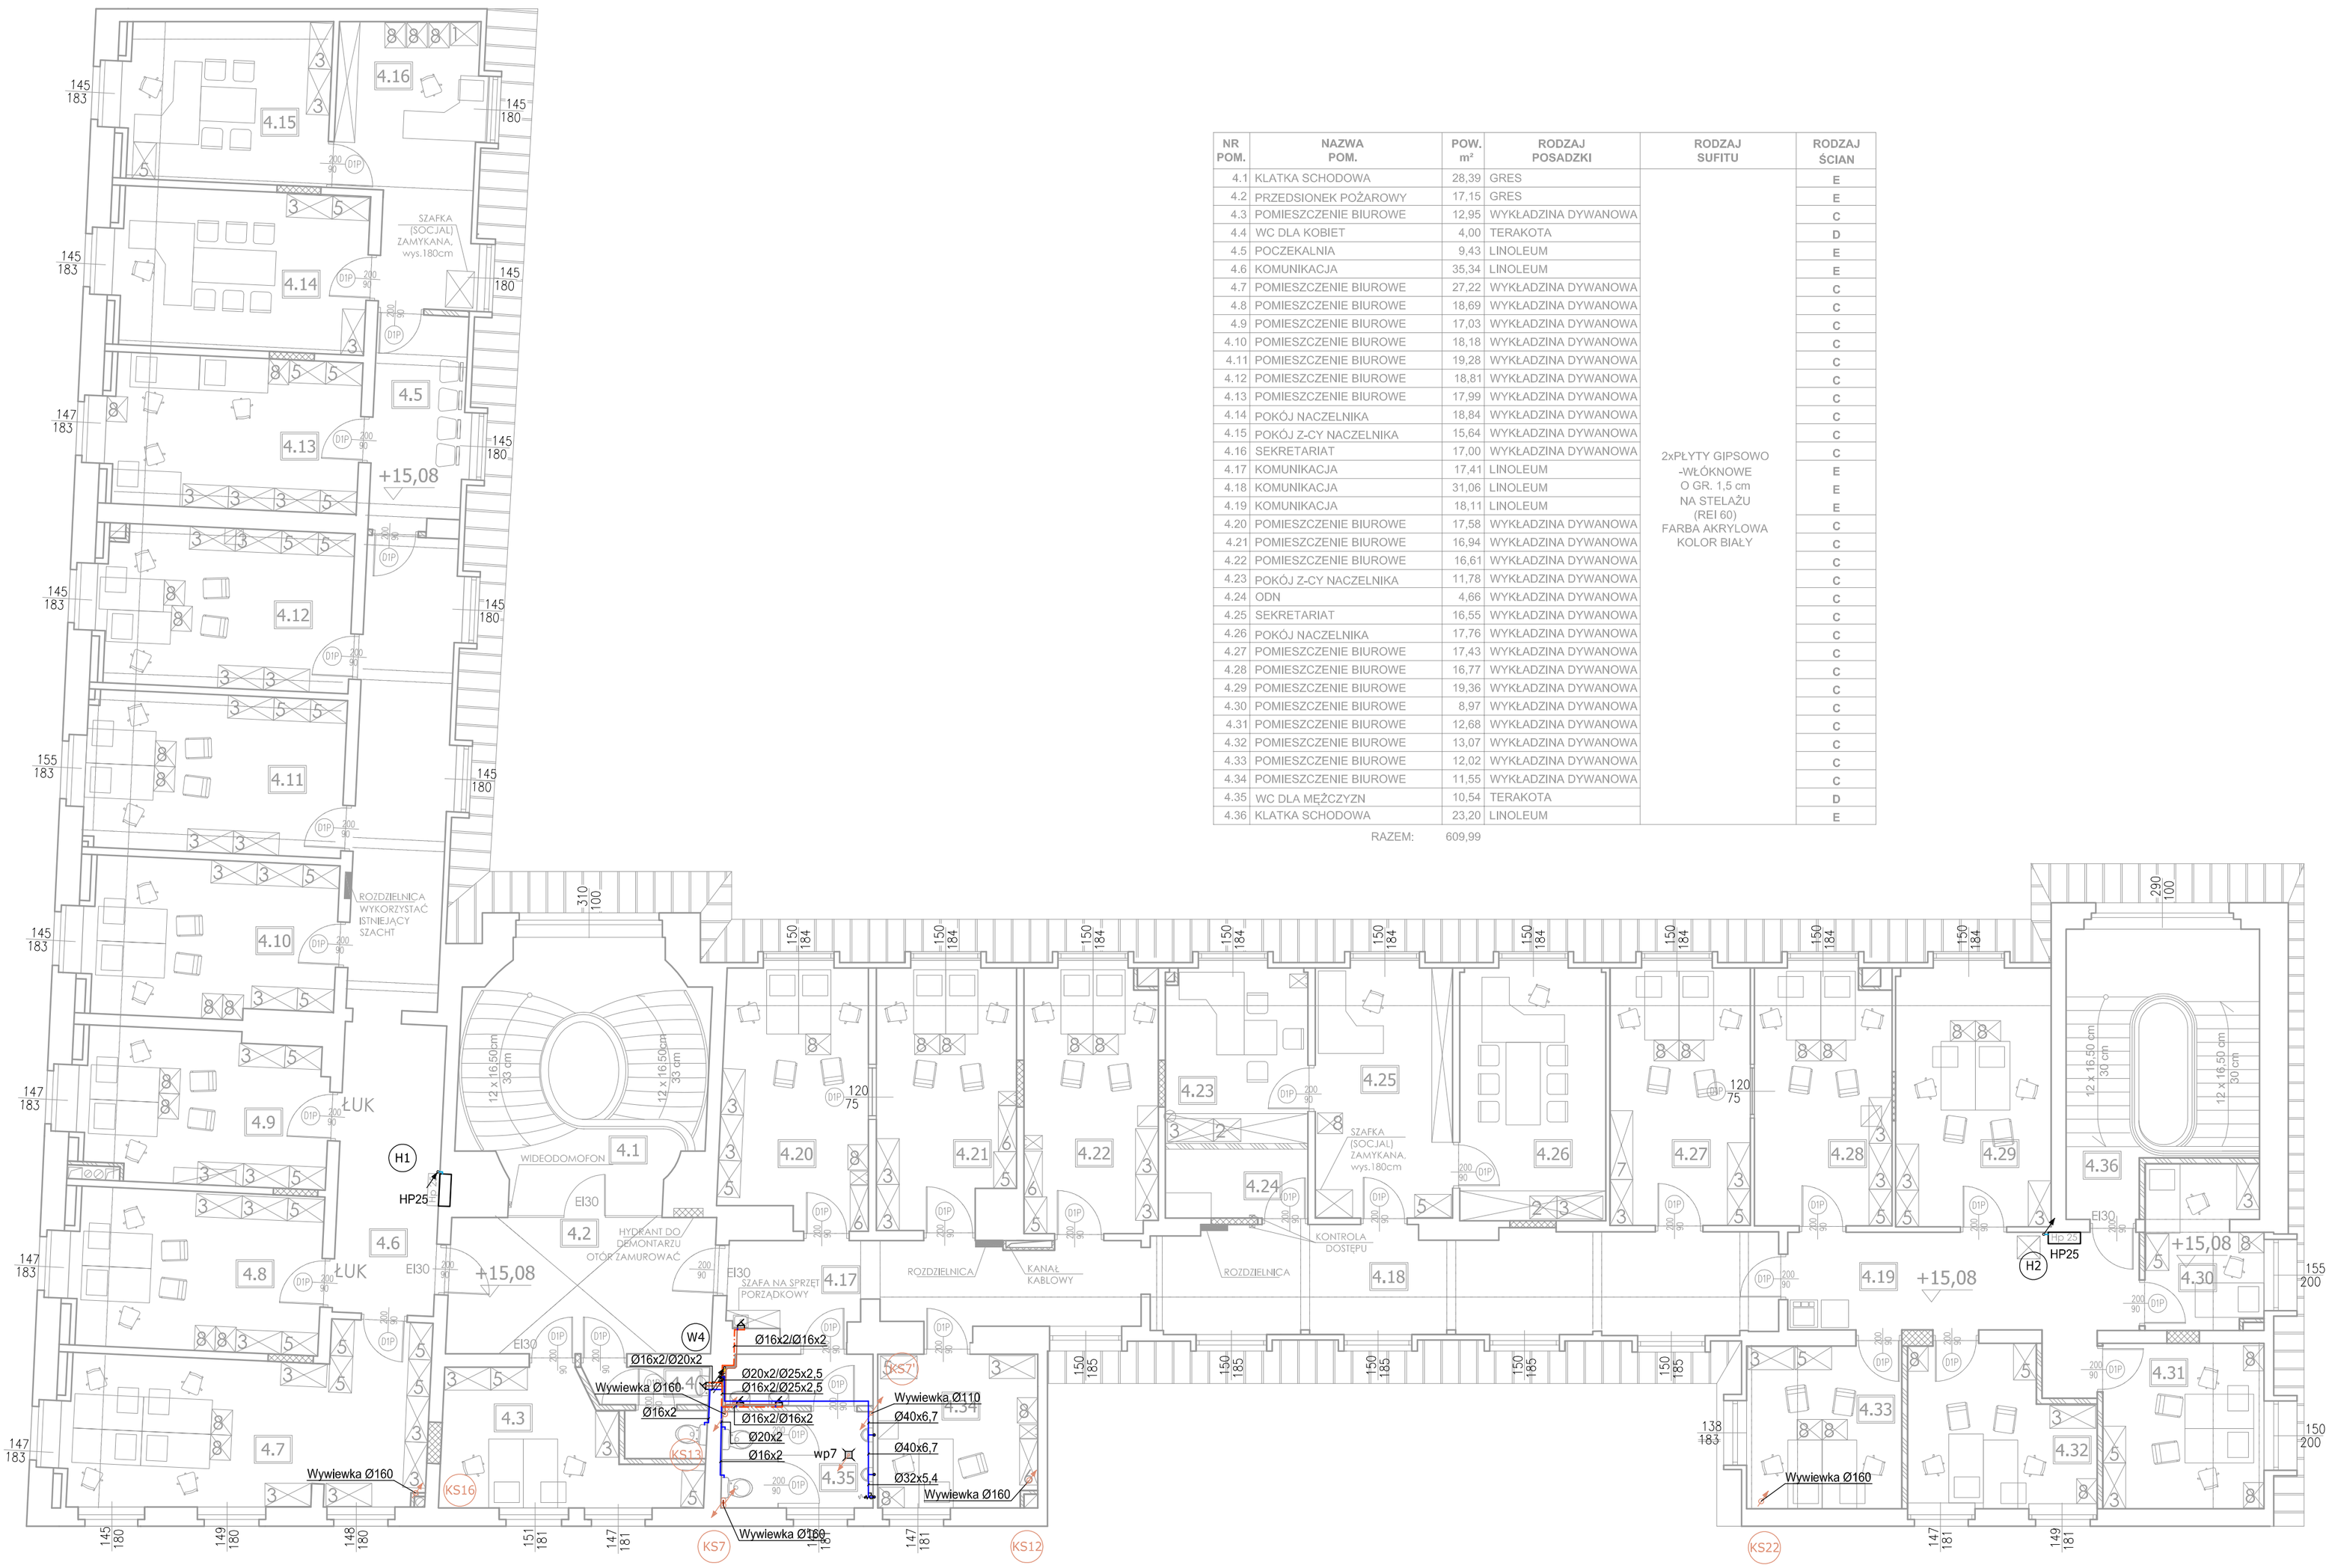

NR POM.	NAZWA POM.	POW. m²	RODZAJ POSADZKI	RODZAJ SUFITU	RODZAJ ŚCIAN
4.1	KLATKA SCHODOWA	28,39	GRES	2xPŁYTY GIPSOWO -WŁÓKNOWE O GR. 1,5 cm NA STELAŻU (REI 60) FARBA AKRYLOWA KOLOR BIAŁY	E
4.2	PRZEDSIONEK POŻAROWY	17,15	GRES		E
4.3	POMIESZCZENIE BIUROWE	12,95	WYKŁADZINA DYWANOWA		C
4.4	WC DLA KOBIET	4,00	TERAKOTA		D
4.5	POCZEKALNIA	9,43	LINOLEUM		E
4.6	KOMUNIKACJA	35,34	LINOLEUM		E
4.7	POMIESZCZENIE BIUROWE	27,22	WYKŁADZINA DYWANOWA		C
4.8	POMIESZCZENIE BIUROWE	18,69	WYKŁADZINA DYWANOWA		C
4.9	POMIESZCZENIE BIUROWE	17,03	WYKŁADZINA DYWANOWA		C
4.10	POMIESZCZENIE BIUROWE	18,18	WYKŁADZINA DYWANOWA		C
4.11	POMIESZCZENIE BIUROWE	19,28	WYKŁADZINA DYWANOWA		C
4.12	POMIESZCZENIE BIUROWE	18,81	WYKŁADZINA DYWANOWA		C
4.13	POMIESZCZENIE BIUROWE	17,99	WYKŁADZINA DYWANOWA		C
4.14	POKÓJ NACZELNIKA	18,84	WYKŁADZINA DYWANOWA		C
4.15	POKÓJ Z-CY NACZELNIKA	15,64	WYKŁADZINA DYWANOWA		C
4.16	SEKRETARIAT	17,00	WYKŁADZINA DYWANOWA		C
4.17	KOMUNIKACJA	17,41	LINOLEUM		E
4.18	KOMUNIKACJA	31,06	LINOLEUM		E
4.19	KOMUNIKACJA	18,11	LINOLEUM		E
4.20	POMIESZCZENIE BIUROWE	17,58	WYKŁADZINA DYWANOWA		C
4.21	POMIESZCZENIE BIUROWE	16,94	WYKŁADZINA DYWANOWA		C
4.22	POMIESZCZENIE BIUROWE	16,61	WYKŁADZINA DYWANOWA		C
4.23	POKÓJ Z-CY NACZELNIKA	11,78	WYKŁADZINA DYWANOWA		C
4.24	ODN	4,66	WYKŁADZINA DYWANOWA		C
4.25	SEKRETARIAT	16,55	WYKŁADZINA DYWANOWA		C
4.26	POKÓJ NACZELNIKA	17,76	WYKŁADZINA DYWANOWA		C
4.27	POMIESZCZENIE BIUROWE	17,43	WYKŁADZINA DYWANOWA		C
4.28	POMIESZCZENIE BIUROWE	16,77	WYKŁADZINA DYWANOWA		C
4.29	POMIESZCZENIE BIUROWE	19,36	WYKŁADZINA DYWANOWA		C
4.30	POMIESZCZENIE BIUROWE	8,97	WYKŁADZINA DYWANOWA		C
4.31	POMIESZCZENIE BIUROWE	12,68	WYKŁADZINA DYWANOWA		C
4.32	POMIESZCZENIE BIUROWE	13,07	WYKŁADZINA DYWANOWA		C
4.33	POMIESZCZENIE BIUROWE	12,02	WYKŁADZINA DYWANOWA		C
4.34	POMIESZCZENIE BIUROWE	11,55	WYKŁADZINA DYWANOWA		C
4.35	WC DLA MĘŻCZYZN	10,54	TERAKOTA		D
4.36	KLATKA SCHODOWA	23,20	LINOLEUM		E
	RAZEM:	609,99			

LEGENDA

- Kanalizacja sanitarna
- Kanalizacja sanitarna - odpowietrzenie
- Kanalizacja sanitarna - podposadzkowa
- Kanalizacja sanitarna - podstropowa
- Kanalizacja sanitarna - tłoczna
- Instalacja wody ciepłej
- Instalacja cyrkulacji wody ciepłej
- Instalacja wody zimnej
- Instalacja hydrantowa
- Instalacja wody ciepłej w posadzce
- Instalacja wody zimnej w posadzce
- KS1 Pion kanalizacji sanitarnej
- W1 Pion instalacji wodociągowej
- H1 Pion instalacji hydrantowej
- Zawór czerpalny ze złączką do węża
- Zawór termostatyczny cyrkulacji
- Rewizja na przewodzie kanalizacyjnym

UWAGI

1. Instalacje odpowietrzenia należy wykonać z PP/PVC.
2. Sposób mocowania i kompensacji ciepłej wody i cyrkulacji ciepłej wody wg wytycznych producenta.
3. Sposób mocowania kanalizacji wg wytycznych producenta.
4. Podejścia wody i kanalizacji prowadzić w zabudowie lub bruzdach ściennych.
5. Przejścia instalacji przez przegrody ogniowe zabezpieczyć przeciwpożarowo. Przejścia pożarowe wykonać w klasie odporności danej przegrody.
6. W najniższych punktach instalacji należy zainstalować zawory spustowe.
7. Instalacje wody należy prowadzić ze spadkami w stronę najniższego punktu instalacji.
8. Pod każdym pionem kanalizacji grawitacyjnej wykonać rewizje i zapewnić do niej dostęp.
9. Wszystkie zawory ze złączką do węża wyposażyć w zawory antyskażeniowe typu HA.
10. Przed przystąpieniem do prac należy dokonać wizji lokalnej stanu istniejącego.
11. Wszelkie prace należy prowadzić zgodnie z wytycznymi konserwatora zabytków oraz w uzgodnieniu z nim.
12. Rysunki i część opisowa są częściami dokumentacji wzajemnie uzupełniającymi się. Wszystkie elementy ujęte w części opisowej a nie pokazane na rysunkach oraz pokazane na rysunkach a nie ujęte w części opisowej powinny być traktowane jakby były ujęte w obu częściach dokumentacji projektowej.

Obiekt:	Przebudowa i remont budynku "A" i budynku "B" oraz przebudowa, remont i nadbudowa budynku "C" mln. w celu dostosowania budynków do warunków p.poż. Komendy Miejskiej Policji w Gdańsku Gdańsk, ul. Nowe Ogrody 27
Inwestor:	KOMENDA WOJEWÓDZKA POLICJI W GDAŃSKU ul. Okopowa 15, 80-819 Gdańsk
Rysunek:	RZUT IV PIĘTRA INSTALACJE WOD-KAN
Nr rysunku:	WK.6
Faza:	projekt wykonawczy
Data:	12.2014
Branża:	Sanitarna - wod-kan
Skala:	1:100
Projektant:	mgr inż. Kamil Tryk POM/0057/POOS/12 Specjalność: sanitarna
Podpis:	
Sprawdzający:	mgr inż. Marcin Surowiec POM/0016/POOS/05 Specjalność: sanitarna
Podpis:	