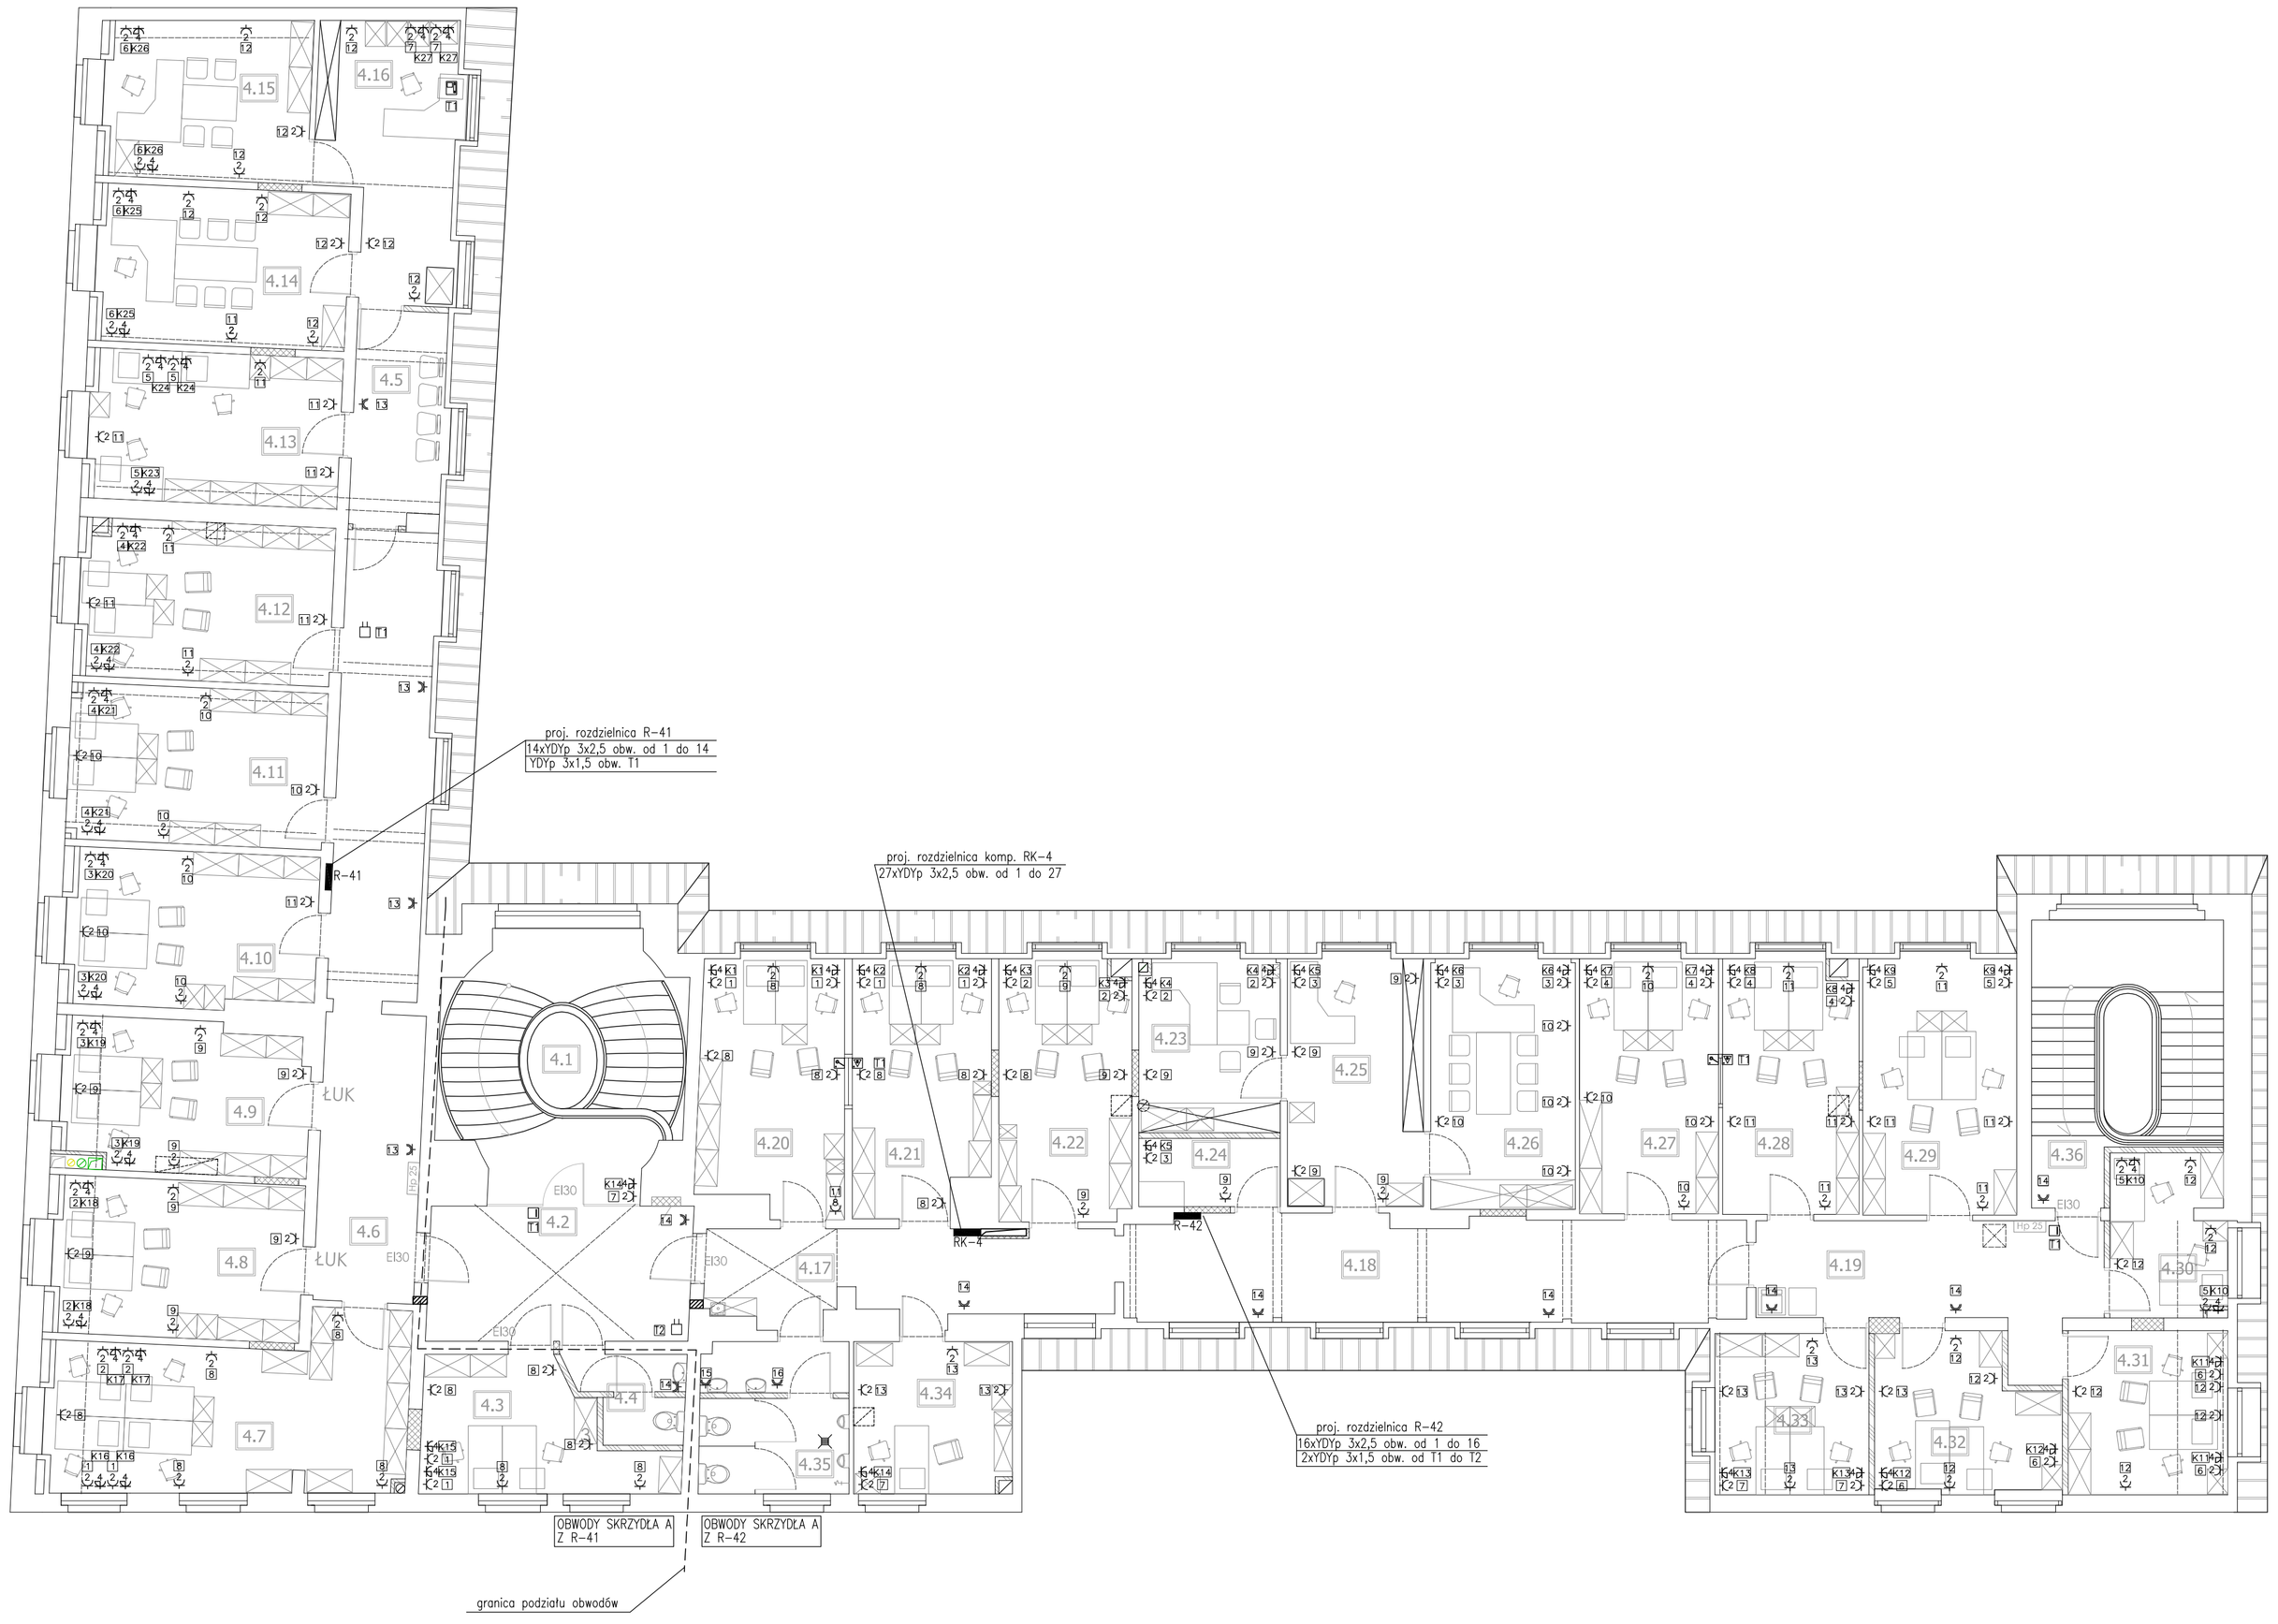
4.15
4.16
4.14
4.5
4.13
4.12
4.11
4.10
4.9
4.8
4.7
4.6
4.1
4.2
4.3
4.34
4.35
4.20
4.21
4.22
4.23
4.24
4.25
4.26
4.27
4.28
4.29
4.36
4.17
4.18
4.19
4.30
4.31
4.32
4.33
ŁUK
ŁUK
EI30
EI30
EI30