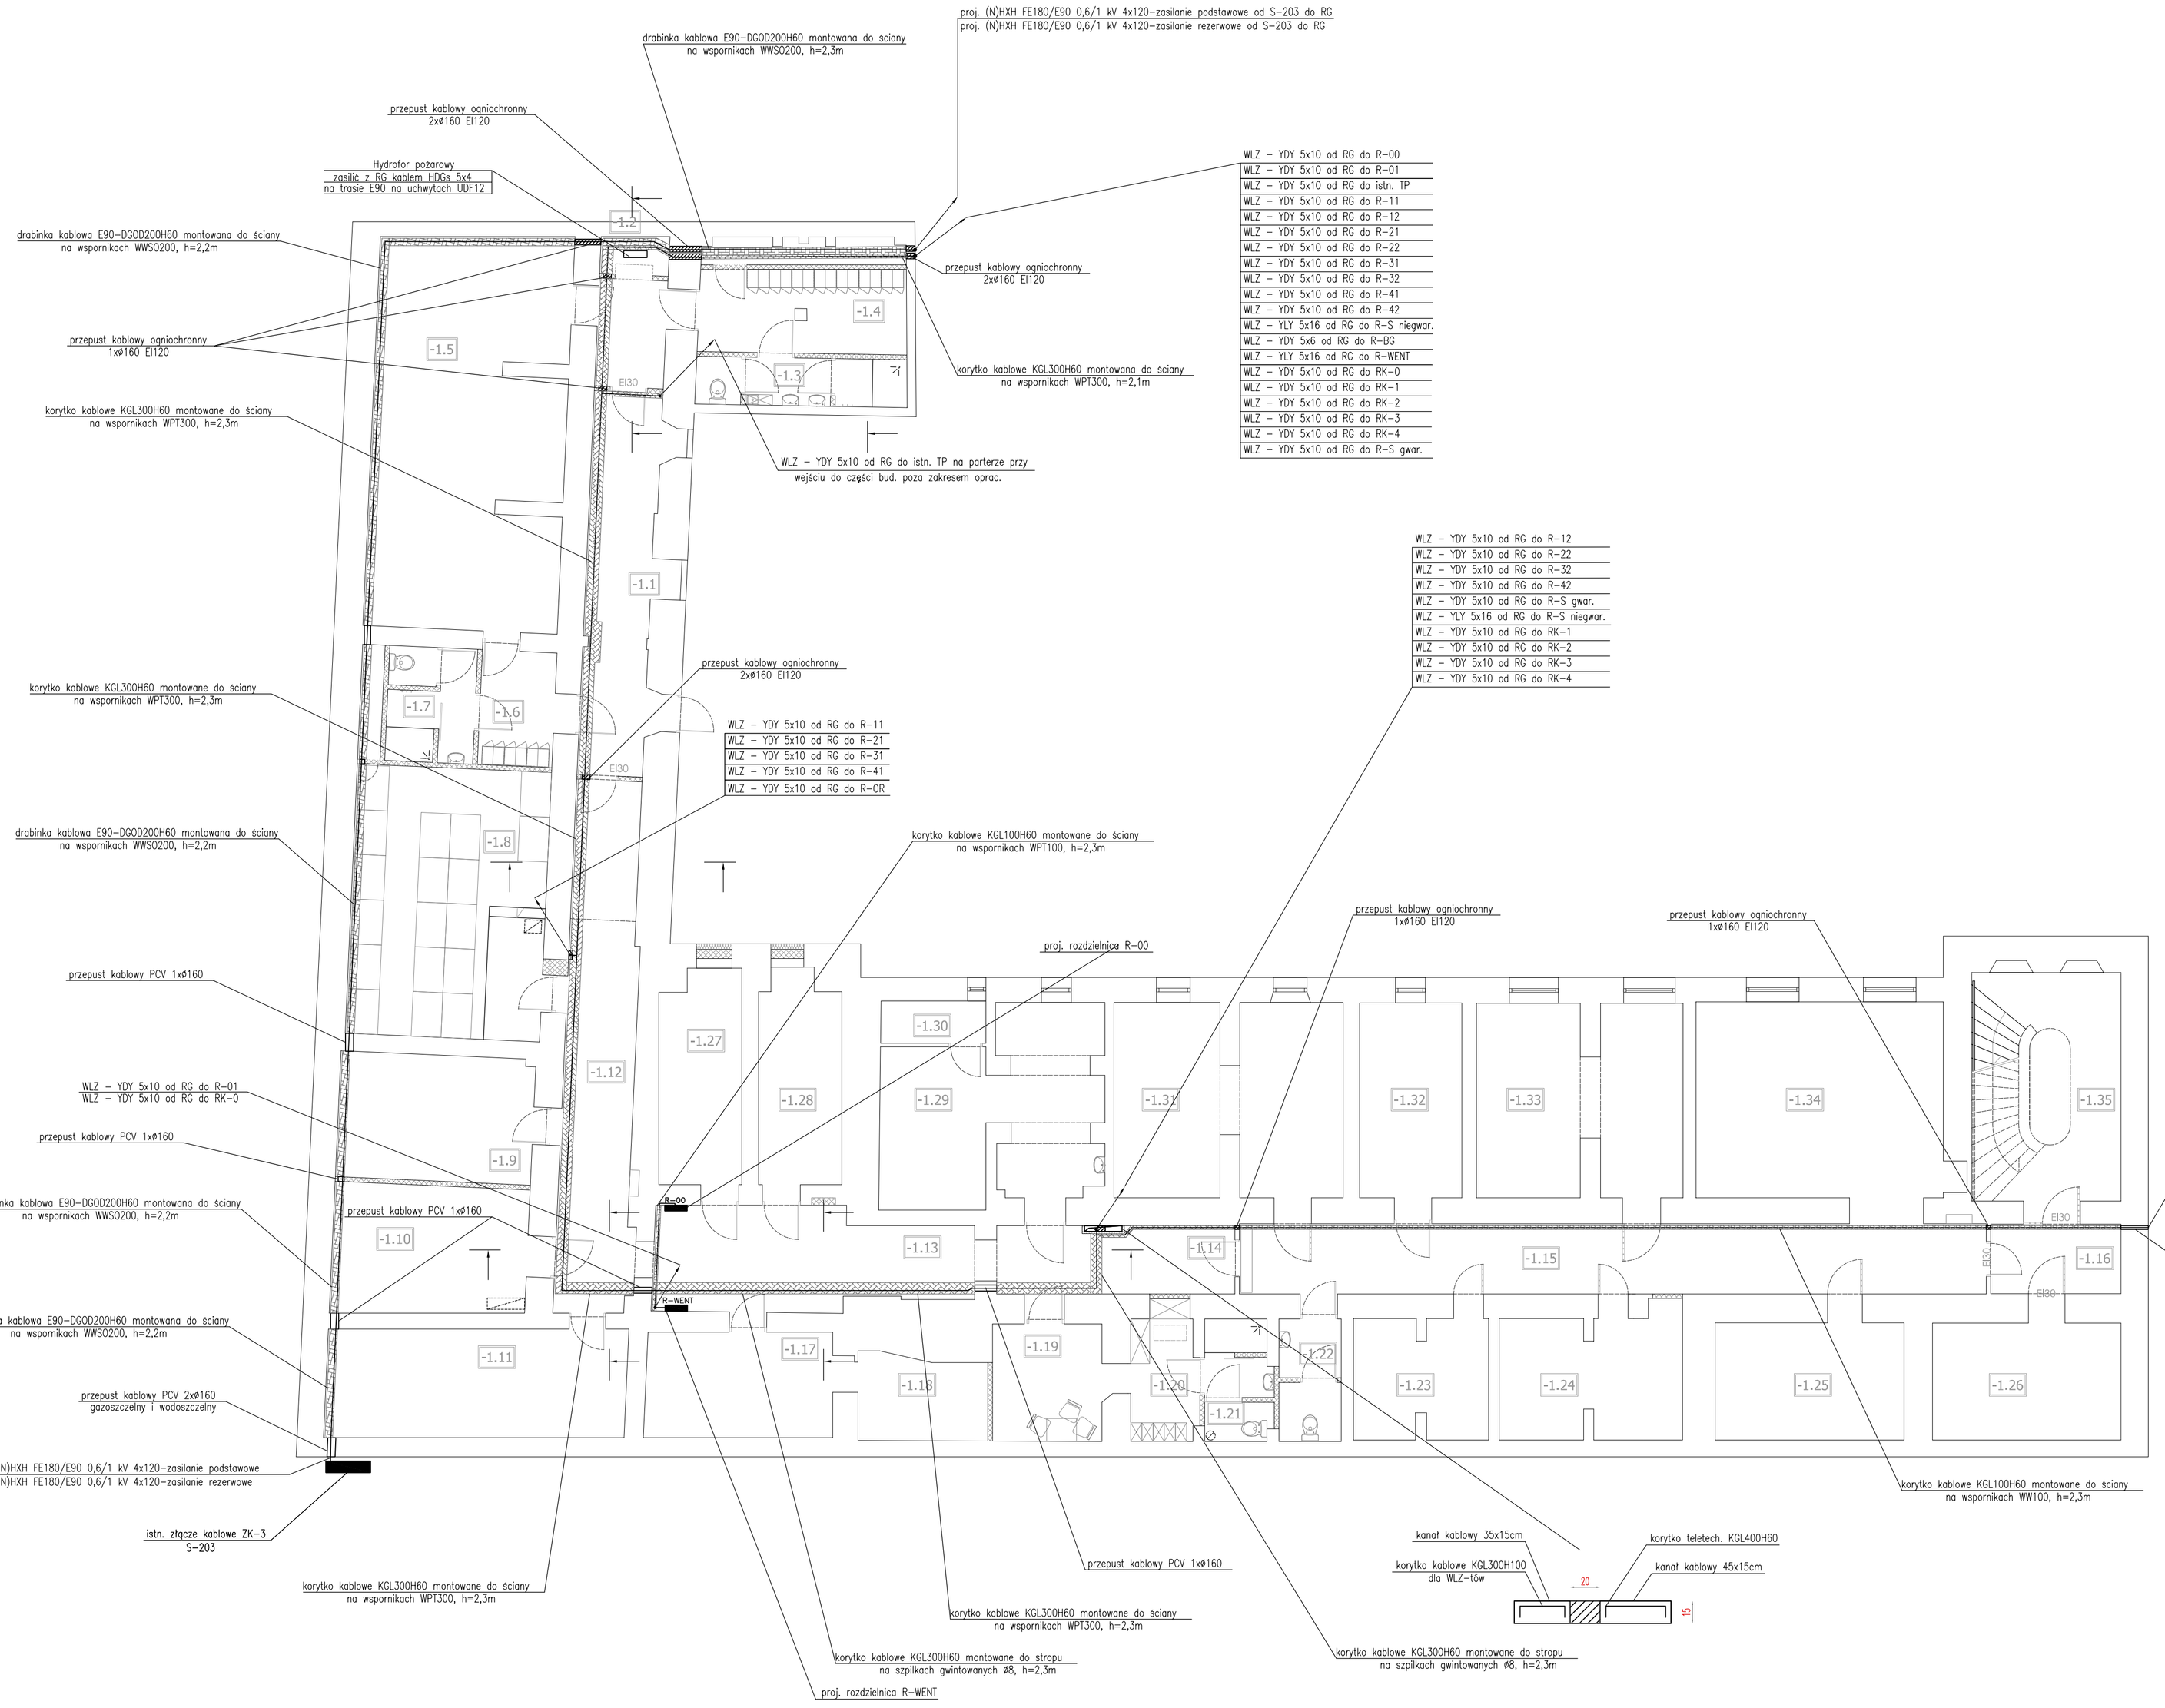

NR POM.	NAZWA POM.	POW. m²	RODZAJ POSADZKI	RODZAJ SUFITU	RODZAJ ŚCIAN
-1.1	POMIESZCZENIE POMOCNICZE	18,25	GRES	FARBA ZMYWALNA, PÓŁMATOWA W KOLORZE BIAŁYM	A
-1.2	KOMUNIKACJA	7,44	GRES		A
-1.3	TOALETA DLA MĘŻCZYZN	6,44	TERAKOTA		D
-1.4	SZATANIA MĘSKA	17,48	TERAKOTA		B
-1.5	SIŁOWNIA	53,56	WYKŁADZINA DYWANOWA		B
-1.6	SZATNIA DAMSKA	8,81	TERAKOTA		B
-1.7	TOALETA DLA KOBIET	6,57	TERAKOTA		D
-1.8	POMIESZCZENIE GOSPODARCZE	37,64	GRES		B
-1.9	POMIESZCZENIE GOSPODARCZE	17,60	ISTNIEJĄCA		B
-1.10	POMIESZCZENIE GOSPODARCZE	17,87	ISTNIEJĄCA		B
-1.11	POMIESZCZENIE GOSPODARCZE	23,24	ISTNIEJĄCA		B
-1.12	KOMUNIKACJA	26,91	ISTNIEJĄCA		A
-1.13	KOMUNIKACJA	21,44	ISTNIEJĄCA		A
-1.14	KOMUNIKACJA	11,68	ISTNIEJĄCA		A
-1.15	KOMUNIKACJA	37,60	ISTNIEJĄCA		A
-1.16	KOMUNIKACJA	6,49	ISTNIEJĄCA		A
-1.17	POMIESZCZENIE GOSPODARCZE	14,17	ISTNIEJĄCA		B
-1.18	POMIESZCZENIE GOSPODARCZE	7,68	ISTNIEJĄCA		B
-1.19	SZATNIA	9,21	TERAKOTA		B
-1.20	SZATNIA	6,40	TERAKOTA		B
-1.21	WC	5,35	TERAKOTA		D
-1.22	WC	5,27	TERAKOTA		D
-1.23	POMIESZCZENIE GOSPODARCZE	11,38	ISTNIEJĄCA		B
-1.24	POMIESZCZENIE GOSPODARCZE	16,07	ISTNIEJĄCA		B
-1.25	POMIESZCZENIE GOSPODARCZE	15,89	ISTNIEJĄCA		B
-1.26	POMIESZCZENIE GOSPODARCZE	15,81	ISTNIEJĄCA		B
-1.27	POMIESZCZENIE GOSPODARCZE	12,38	ISTNIEJĄCA		B
-1.28	POMIESZCZENIE GOSPODARCZE	12,29	ISTNIEJĄCA		B
-1.29	POMIESZCZENIE GOSPODARCZE	26,93	ISTNIEJĄCA		B
-1.30	POMIESZCZENIE GOSPODARCZE	3,18	ISTNIEJĄCA		B
-1.31	POMIESZCZENIE GOSPODARCZE	30,32	ISTNIEJĄCA		B
-1.32	POMIESZCZENIE GOSPODARCZE	14,30	ISTNIEJĄCA		B
-1.33	POMIESZCZENIE GOSPODARCZE	27,17	ISTNIEJĄCA		B
-1.34	POMIESZCZENIE GOSPODARCZE	35,29	ISTNIEJĄCA		B
-1.35	KLATKA SCHODOWA	24,48	GRES		A

Legenda:

- rozdzielnice
- proj. WLZ–ty do rozdzielnic
- trasy koryt kablowych dla elektryki
- przejście ogniochronne EI120
- przepusty kablowe

Uwaga: osprzęt w piwnicy IP44 natynkowy, instalację należy wykonać podtynkowo trasy dla WLZ–t6w na korytkach kablowych

Uwaga: przejście przewodów przez ściany oddzielenia pożarowego należy wykonać jako EI120 poprzez zastosowanie zaprawy ogniochronnej np. typu CP636 przepusty ogniowe należy oznaczyć tabliczką informacyjną

Obiekt:	Przebudowa i remont budynku "A" i budynku "B" oraz przebudowa, remont i nadbudowa budynku "C" min. w celu dostosowania budynków do warunków p.poż. Komendy Miejskiej Policji w Gdańsku Gdańsk, ul. Nowe Ogrody 27
Inwestor:	KOMENDA WOJEWÓDZKA POLICJI W GDAŃSKU ul. Okopowa 15, 80-819 Gdańsk
Rysunek:	Plan tras kablowych-rzut piwnicy
Nr rysunku:	E-43
Faza:	Projekt wykonawczy
Data:	12.2014
Branża:	elektryczna
Skala:	1:100
Projektant:	mgr inż. Marcin Granitowski upr. proj. nr POM/0200/PWOE/13
Podpis:	
Sprawdzający:	mgr inż. Jarosław Buriak upr. proj. nr POM/0160/POOE/07
Podpis:	
Opracowanie:	
Podpis:	