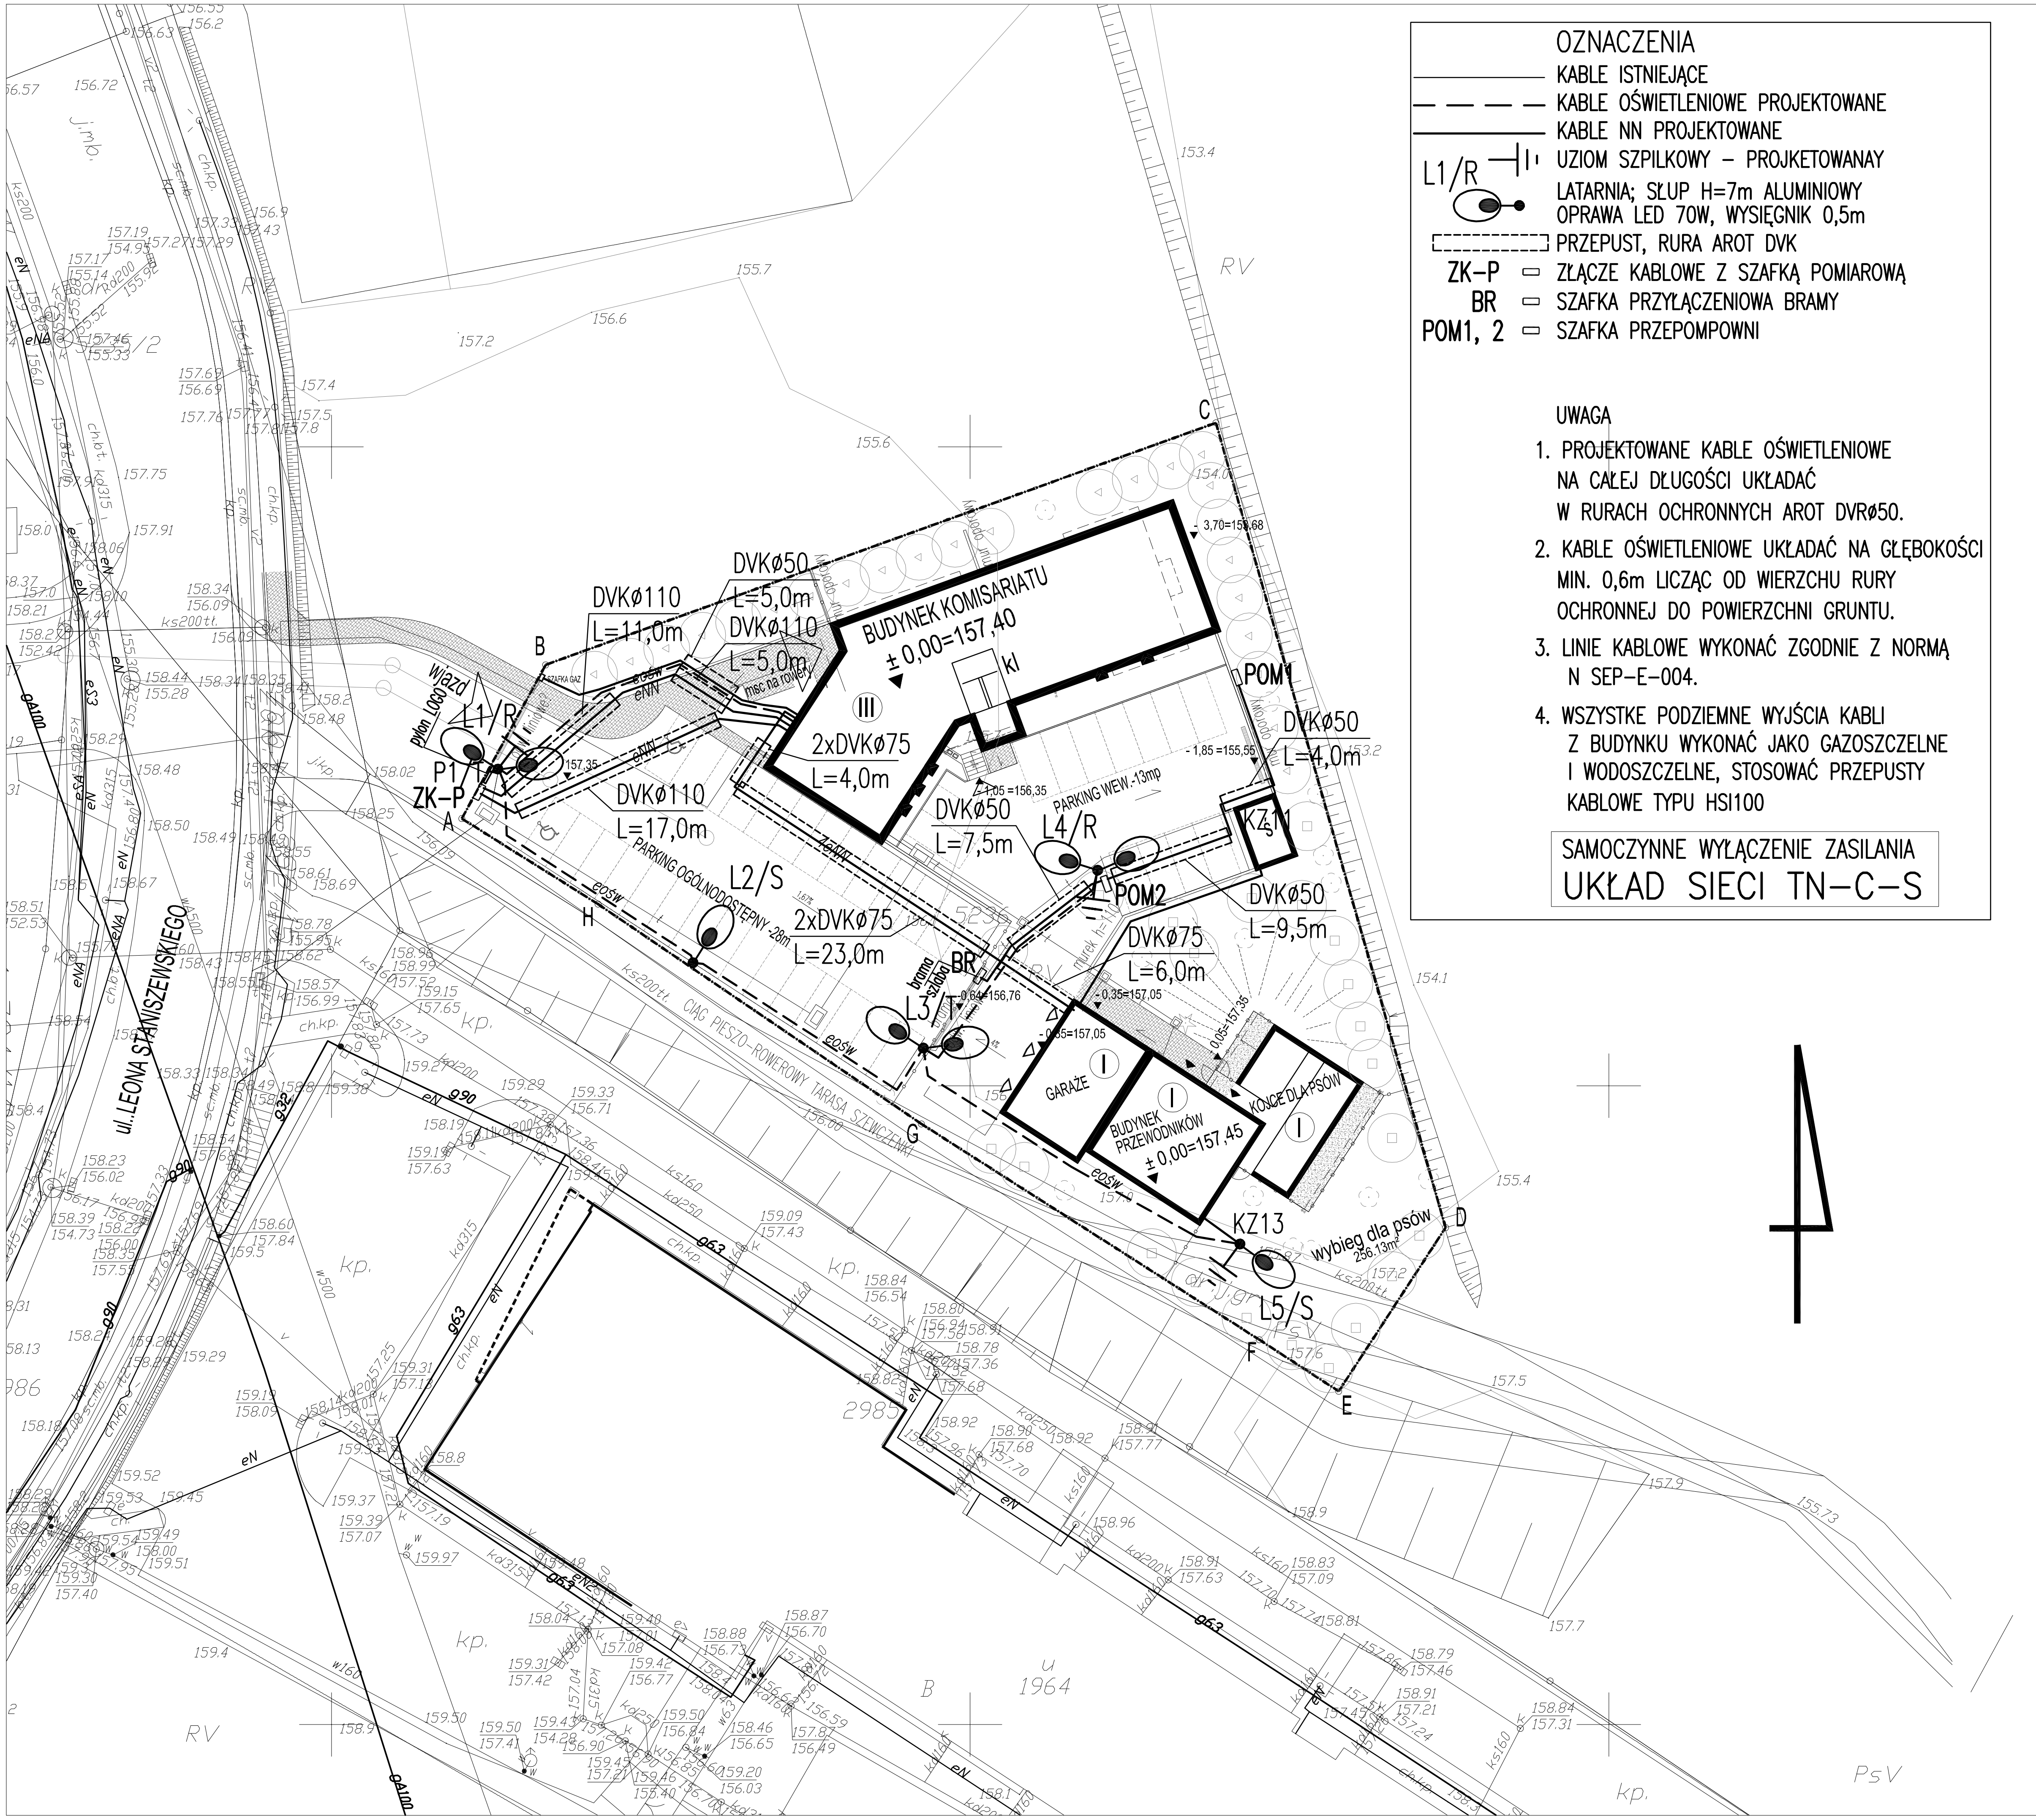
ul. LEONA STANISZEWSKIEGO
BUDYNEK KOMISARIATU
± 0,00=157,40
III
BUDYNEK PRZEWODNIKÓW
± 0,00=157,45
GARAŻE
KOJCE DLA PSÓW
wybieg dla psów
256,13m²
PARKING OGÓLNODOSTĘPNY -28m
PARKING WEW.-13mp
CIĄG PIESZO-ROWEROWY TARASA SZEWCZENKI
wjazd
pylon LOGO
brama szlaban
mur oporowy
murek h=1,0
msc na rowery
ZK-P
P1
L1/R
L2/S
L3/T
L4/R
L5/S
KZ13
BR
POM1
POM2
KZ11
DVKØ110
L=11,0m
DVKØ50
L=5,0m
DVKØ110
L=5,0m
DVKØ110
L=17,0m
2xDVKØ75
L=4,0m
2xDVKØ75
L=23,0m
DVKØ50
L=7,5m
DVKØ50
L=4,0m
DVKØ50
L=9,5m
DVKØ75
L=6,0m
A
B
C
D
E
F
G
H
5236
2985
1964

## OZNACZENIA

| | |
|---|---|
| ——— | KABLE ISTNIEJĄCE |
| — — — | KABLE OŚWIETLENIOWE PROJEKTOWANE |
| ——— | KABLE NN PROJEKTOWANE |
| L1/R ⊣⊢ | UZIOM SZPILKOWY – PROJKETOWANAY |
| ● | LATARNIA; SŁUP H=7m ALUMINIOWY OPRAWA LED 70W, WYSIĘGNIK 0,5m |
| ▭ | PRZEPUST, RURA AROT DVK |
| ZK-P ▭ | ZŁĄCZE KABLOWE Z SZAFKĄ POMIAROWĄ |
| BR ▭ | SZAFKA PRZYŁĄCZENIOWA BRAMY |
| POM1, 2 ▭ | SZAFKA PRZEPOMPOWNI |

UWAGA

1. PROJEKTOWANE KABLE OŚWIETLENIOWE NA CAŁEJ DŁUGOŚCI UKŁADAĆ W RURACH OCHRONNYCH AROT DVRø50.
2. KABLE OŚWIETLENIOWE UKŁADAĆ NA GŁĘBOKOŚCI MIN. 0,6m LICZĄC OD WIERZCHU RURY OCHRONNEJ DO POWIERZCHNI GRUNTU.
3. LINIE KABLOWE WYKONAĆ ZGODNIE Z NORMĄ N SEP-E-004.
4. WSZYSTKE PODZIEMNE WYJŚCIA KABLI Z BUDYNKU WYKONAĆ JAKO GAZOSZCZELNE I WODOSZCZELNE, STOSOWAĆ PRZEPUSTY KABLOWE TYPU HSI100

SAMOCZYNNE WYŁĄCZENIE ZASILANIA

UKŁAD SIECI TN-C-S

± 0,00 =157,40 mnm

Inwestor
Komenda Wojewódzka Policji w Gdańsku
ul.Okopowa 15, Gdańsk 80-819

KWADRATURA
biuro@kwadratura.waw.pl www.kwadratura.waw.pl
biuro: ul.Krasickiego 45c lok.4, Warszawa 02-611 tel. 662 789 709

Instalacje elektryczne podpis
mgr inż. Jarosław Derlacki upr.proj. St-359/90

Sprawdzający
mgr inż. Marek Hernik upr.proj. St-377/86

temat
Budowa nowej siedziby Komisariatu Policji Gdynia-Witomino
ul.Chwarznieńska/ Staniszewskiego Gdynia-Wiczlino
działka o nr ew. 5236 z obrębu 0011 Chwarzno-Wiczlino

faza PROJEKT WYKONAWCZY
branża ELEKTRYCZNA

tytuł rys. PZT. PLAN SIECI NN I OŚWIETLENIA TERENU

| data | skala | nr rys. |
|---|---|---|
| 08.09.2017 | 1:500 | IE1-00 |