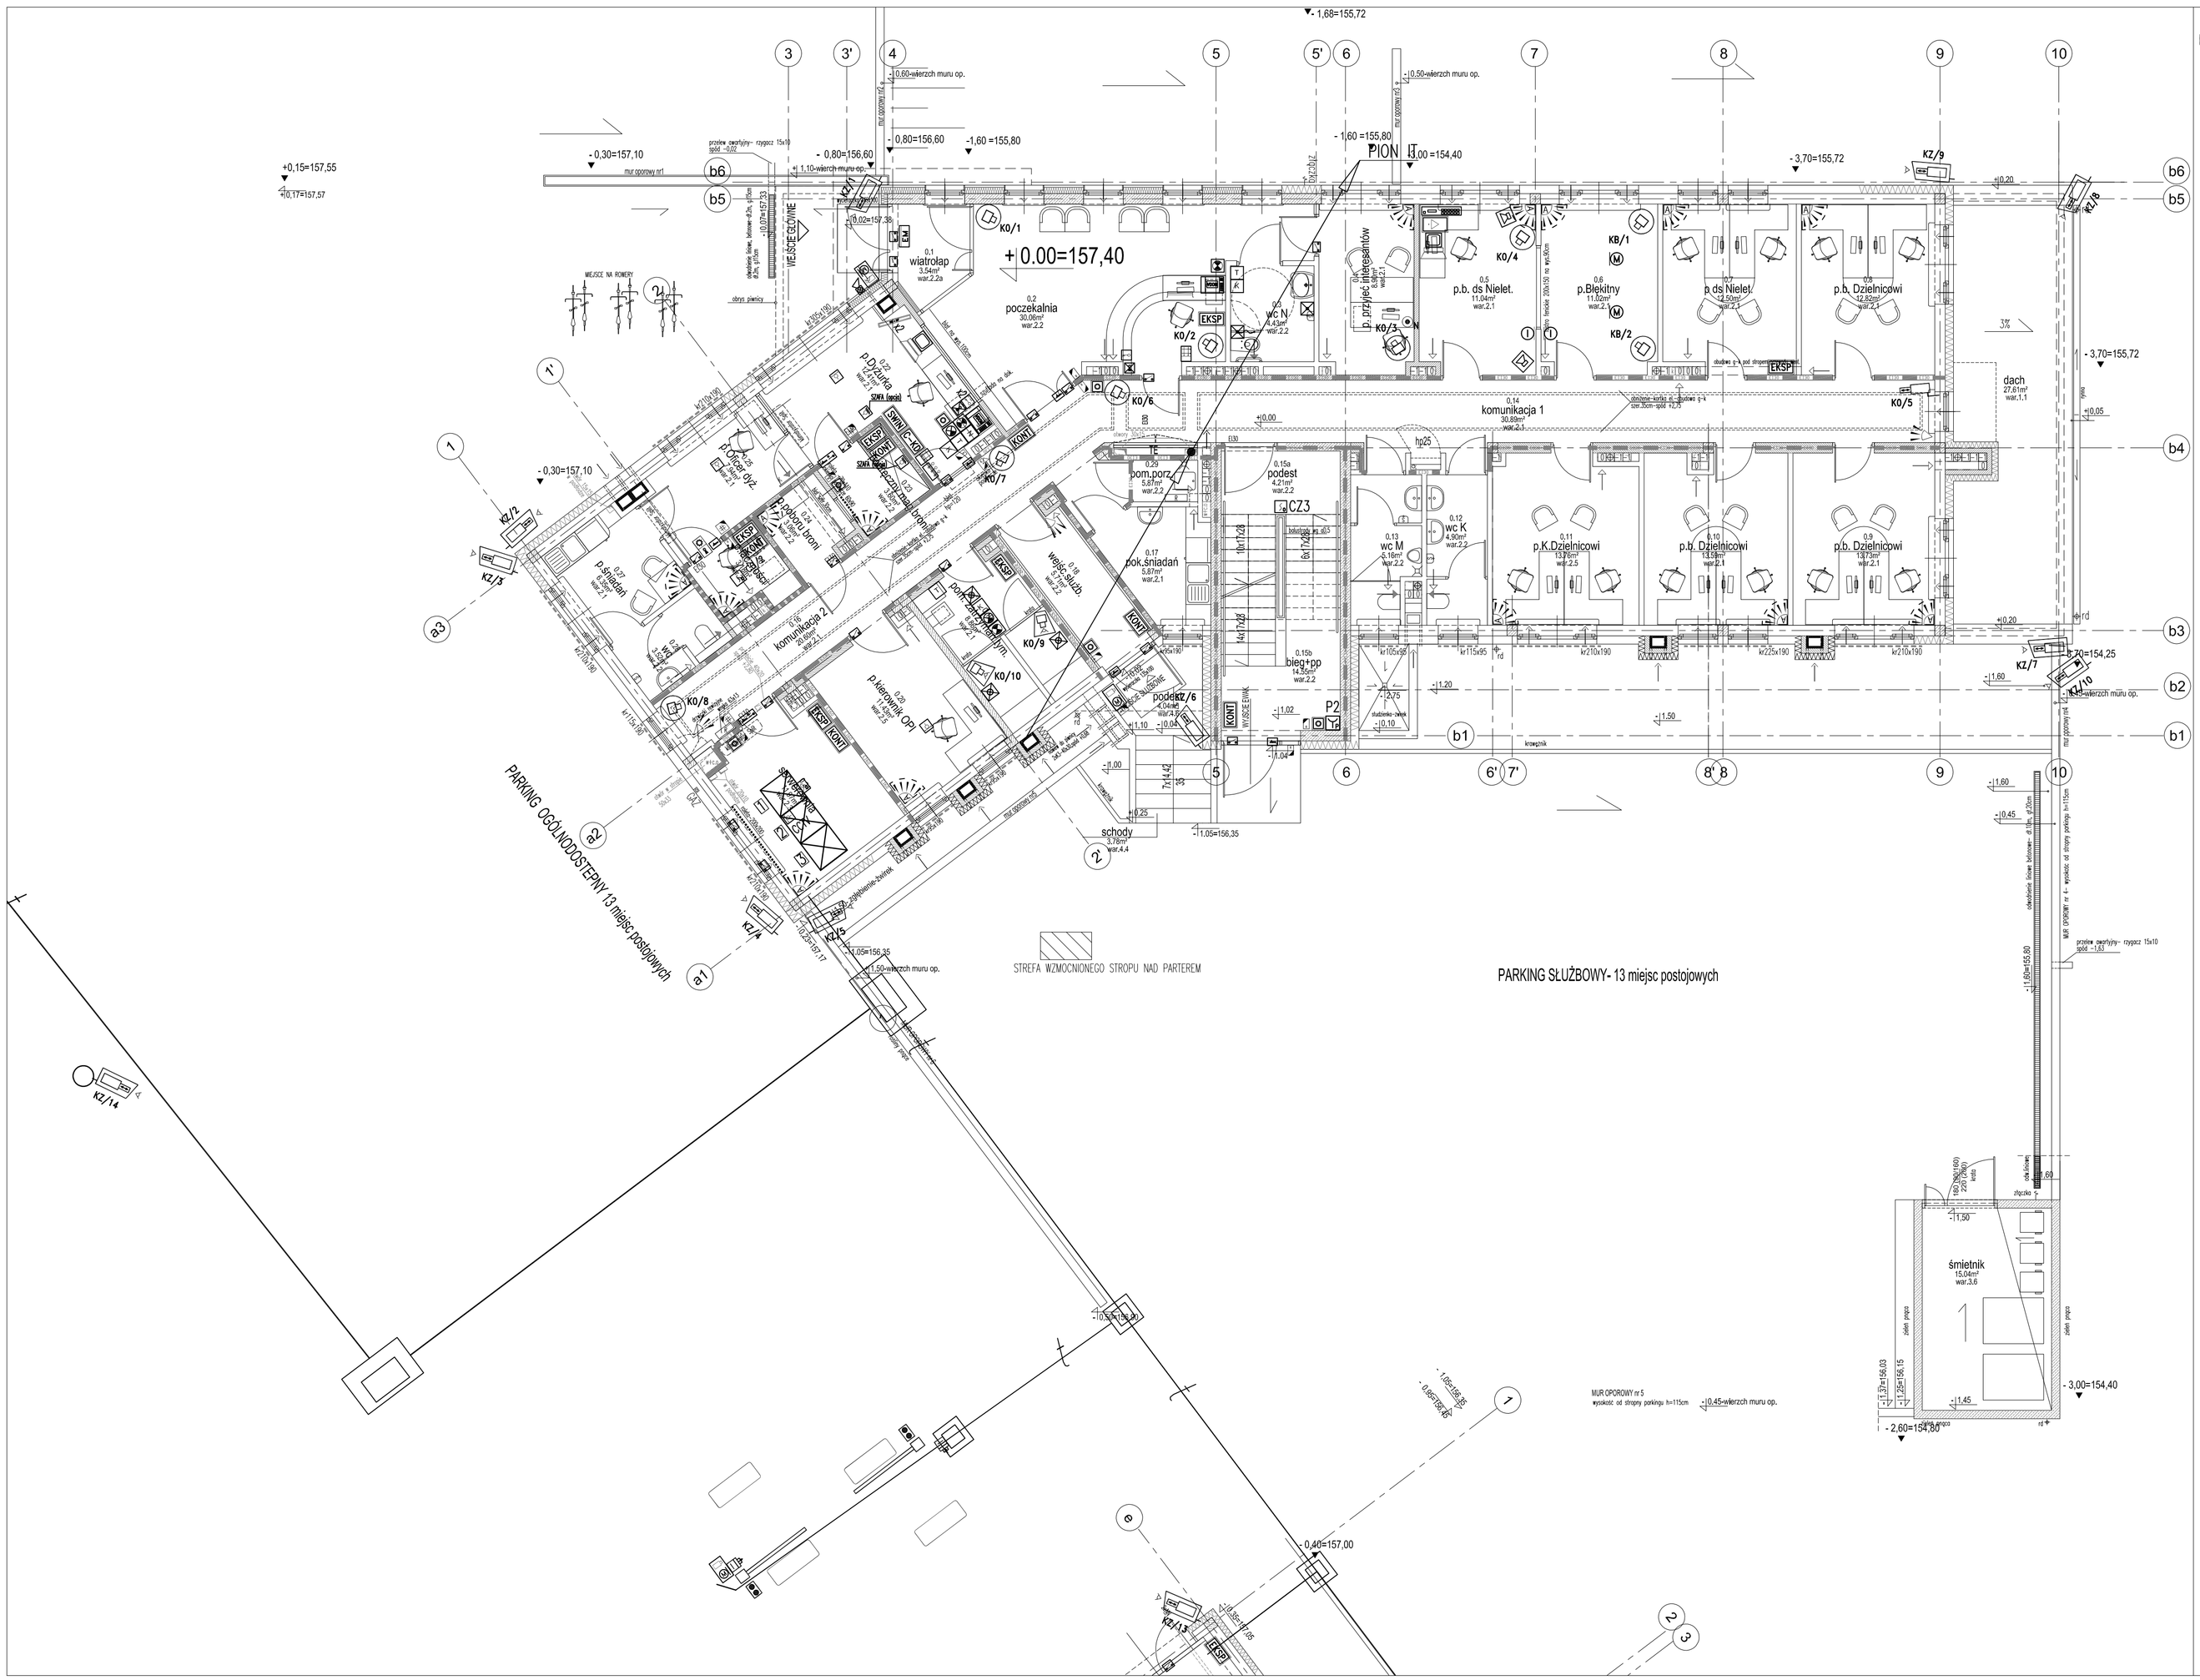
+ 0.00=157,40
PION IT
PARKING SŁUŻBOWY- 13 miejsc postojowych
PARKING OGÓLNODOSTĘPNY 13 miejsc postojowych
STREFA WZMOCNIONEGO STROPU NAD PARTEREM
WEJŚCIE GŁÓWNE
WJAZD
WYJAZD
komunikacja 1
komunikacja 2
poczekalnia
wiatrołap
p.b. ds Nielet.
p.b. Dzielnicowi
p.b. Błękitny
p.K.Dzielnicowi
p.ds Nielet.
wc K
wc M
wc N
pom.porz.
pok.śniadań
biegi+pp
podest
schody
dach
śmietnik
MUR OPOROWY nr 5
wysokość od stropu parkingu h=115cm
- 1,68=155,72
- 1,60 =155,80
- 0,80=156,60
- 0,30=157,10
+0,15=157,55
- 3,70=155,72
- 3,00=154,40
- 2,60=154,80
- 0,40=157,00
- 1,05=156,35
